
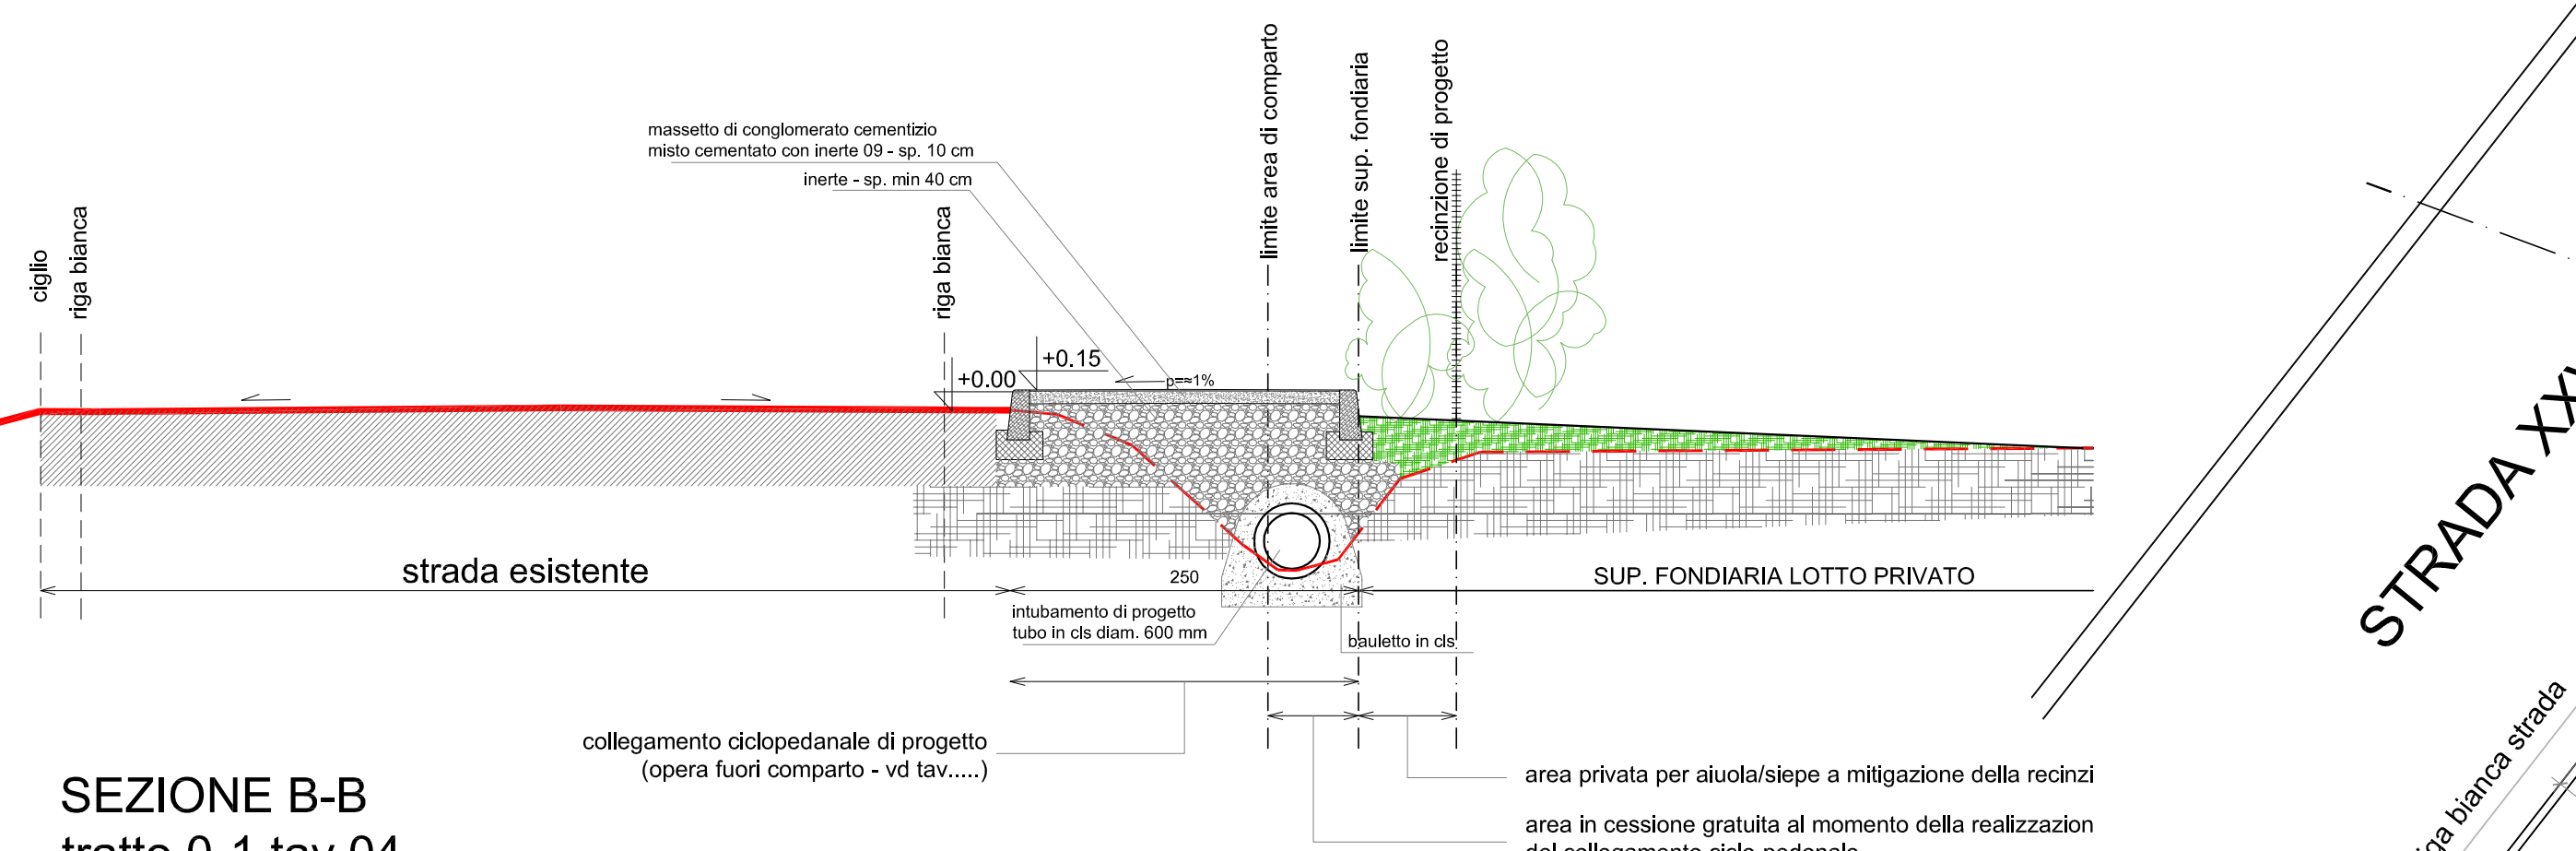


PROSPETTO FRONTE STRADA

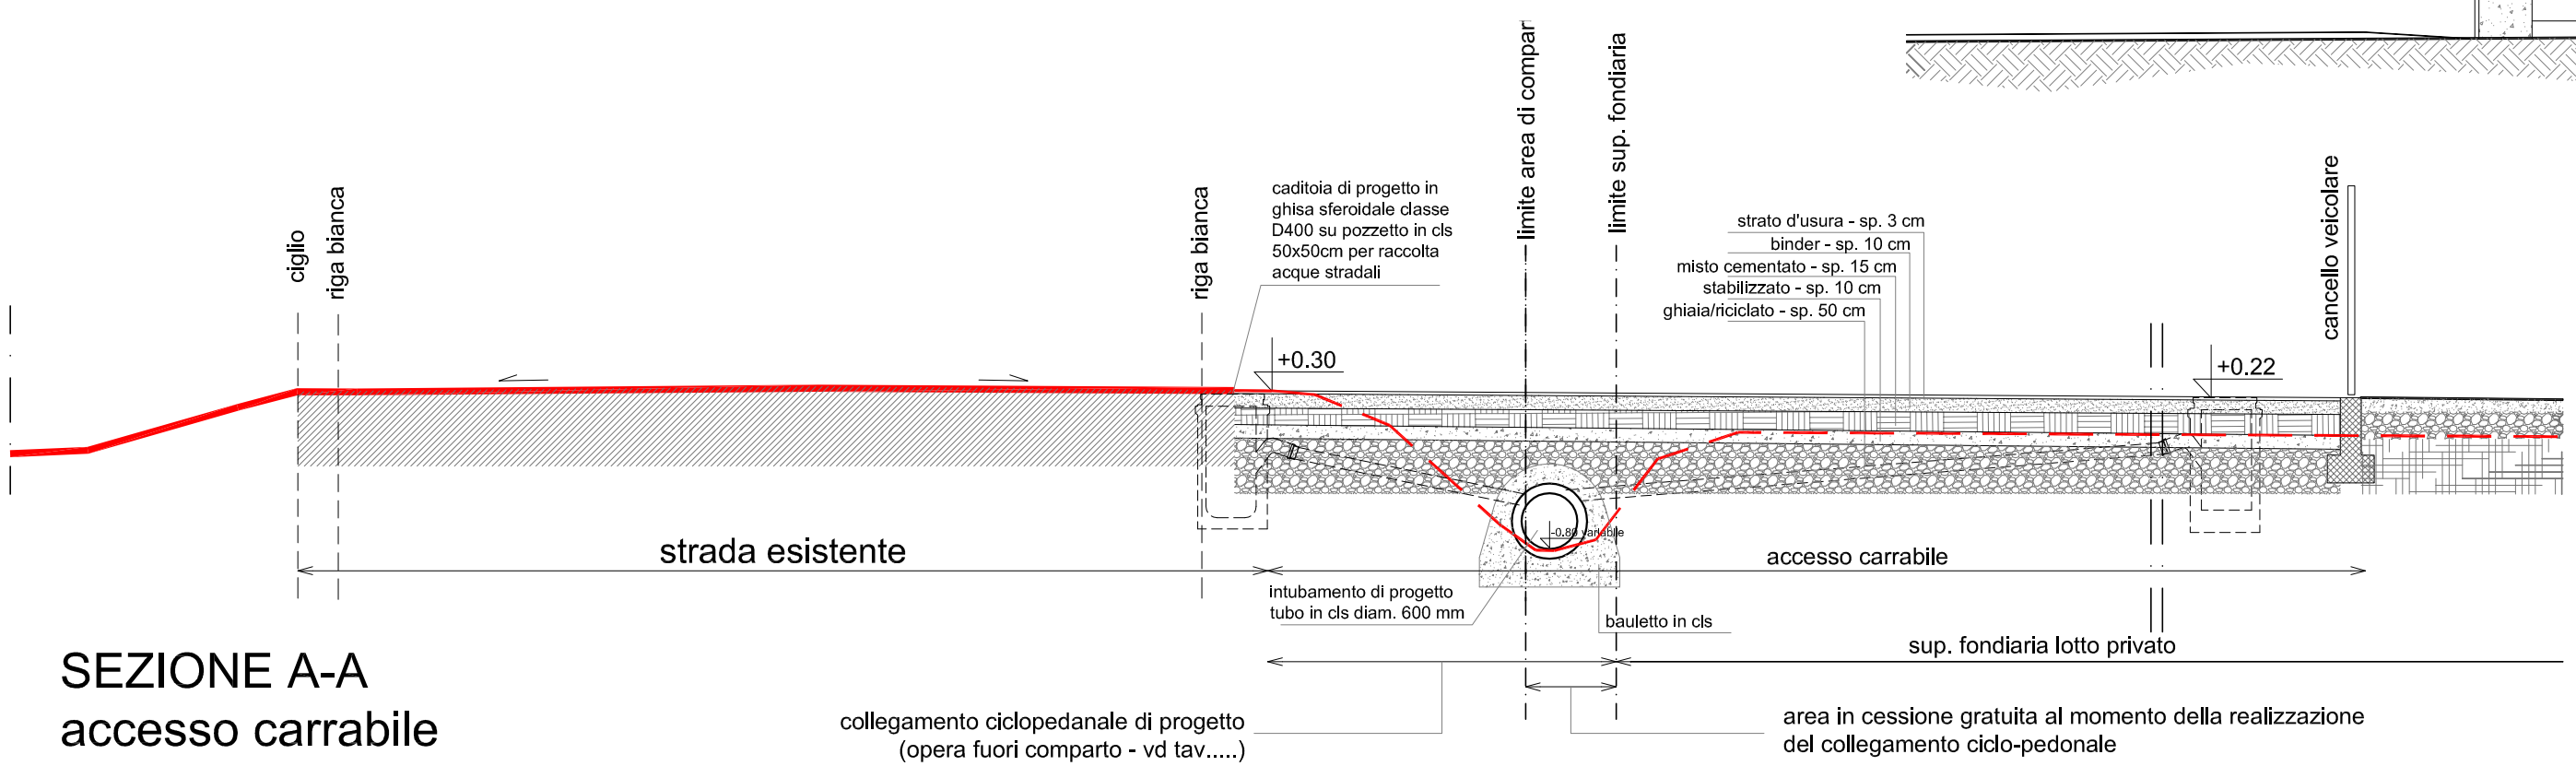

PROPOSTA DI ACCORDO OPERATIVO
(ai sensi art. 38 L.R. 24/2017)

in variante all' A.O. convenzionato in data 12/10/2021 relativo al comparto "FUTURA" ambito APT2 di Via XXV Aprile - località Basilicagoiano

Progetto architettonico	Timbro	Richiedente		
arch. G. Cazzulani Studio Cazzulani		Lito s.r.l. via Marconi 56 Monticelli Terme Montechiarugolo		
Progetto specialistiche	Timbro	Protocollo		
Oggetto Elaborato:	N° Elaborato:			
PROGETTO SPECIFICHE AREA FRONTE STRADA	SdP 03a			
Rev.	Data	Descrizione	Controllo	Data:
				22/05/2023
Formato:	A1	Scala:	1:100/1:50	

