LEGENDA GENERALE

Perimetro del comparto da rilievo = mq 24.002,00

area in cessione gratuita per realizzazione del collegamento ciclo-pedonale = 25.50 mq

Superficie fondiaria = mq 23.976,50

Cortina verde di mitigazione composta da arbusti/siepi

percorsi veicolari di distribuzione interna in ghiaietto compattato

Asfalto

Parti a prato

alberature

caditoie di progetto

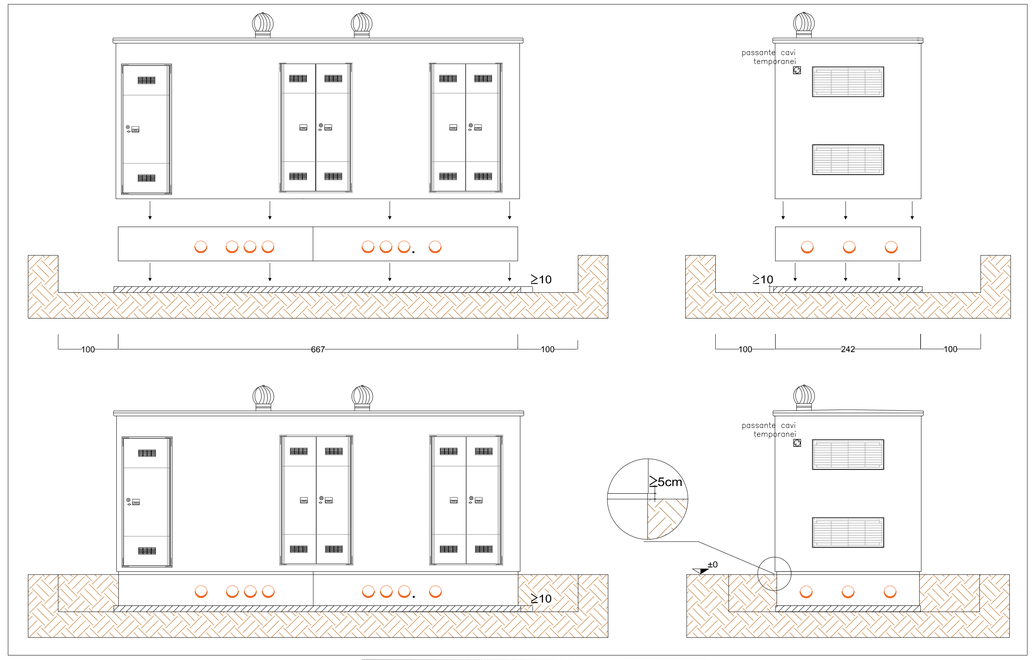

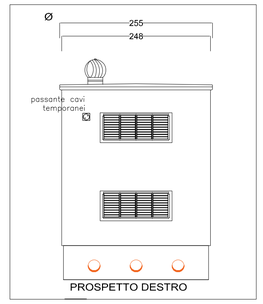

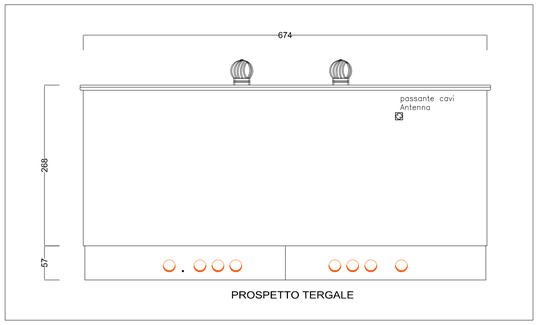

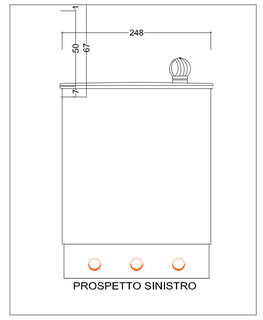

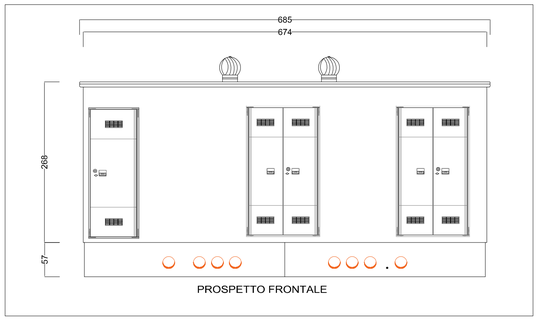

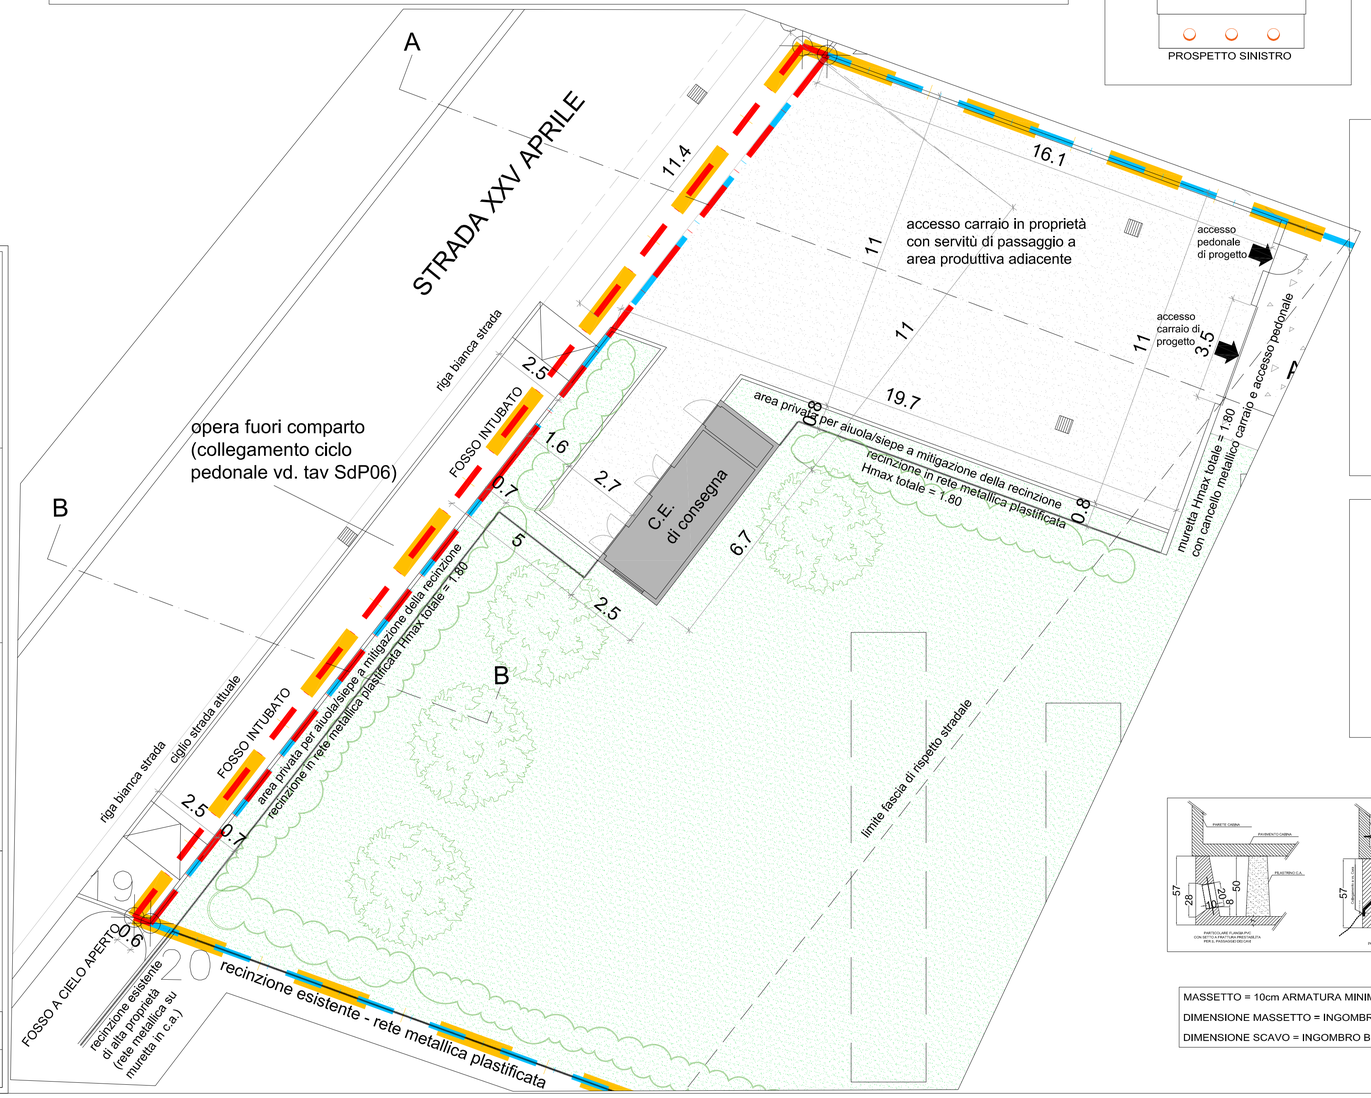

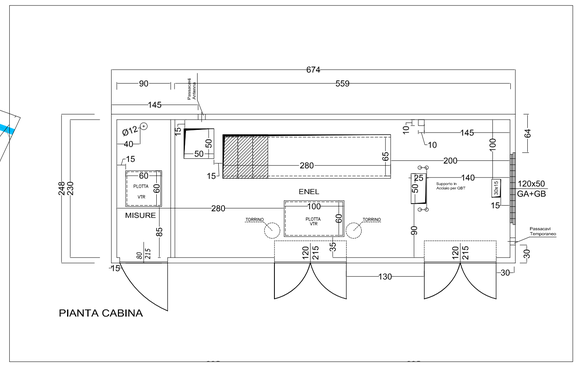

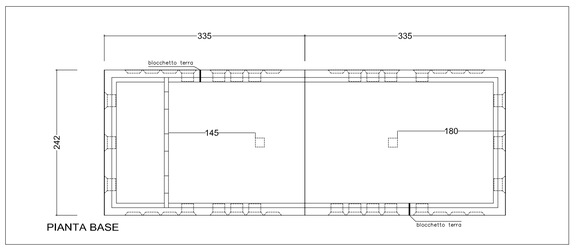

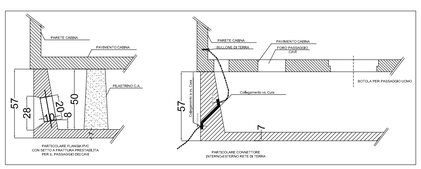

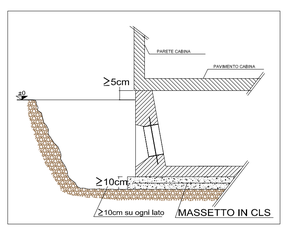

MASSETTO = 10cm ARMATURA MINIMA CONSIGLIATA RETE 5 m 20x20
DIMENSIONE MASSETTO = INGOMBRO BOX + 10cm SU OGNI LATO
DIMENSIONE SCAVO = INGOMBRO BOX + 100cm SU OGNI LATO

PROPOSTA DI ACCORDO OPERATIVO
(ai sensi art. 38 L.R. 24/2017)

in variante all' A.O. convenzionato in data 12/10/2021 relativo al comparto "FUTURA" ambito APT2 di Via XXV Aprile - località Basilicagoiano

Progetto architettonico	Timbro	Richiedente
arch. G. Cazzulani **Studio Cazzulani** via Veroni 37/A Parma *tel. 0521 776326* *mail: info@cazzulaniarchitetti.it*		**Lito s.r.l.** via Marconi 56 Monticelli Terme Montechiarugolo
Progetto specialistiche	Timbro	Protocollo
Oggetto Elaborato: **PROGETTO** **SPECIFICHE AREA FRONTE STRADA:** **PARTICOLARI CABINA ELETTRICA DI CONSEGNA**		N° Elaborato: SdP 03b

Rev.	Data	Descrizione	Controllo

Data: 08/05/2023

Formato: RA1

Scala: 1:100/1:50