

# PROPOSTA DI ACCORDO OPERATIVO

(ai sensi art. 38 L.R. 24/2017)

*in variante all' A.O. convenzionato in data  
12/10/2021 relativo al comparto "FUTURA" ambito  
APT2 di Via XXV Aprile - località Basilicagoiano*

Progetto architettonico

**arch. G. Cazzulani**  
**Studio Cazzulani**

via Veroni 37/A  
Parma

tel. 0521 776326

mail: [info@cazzulaniarchitetti.it](mailto:info@cazzulaniarchitetti.it)

Richiedente

**Lito s.r.l.**

via Marconi 56  
Monticelli Terme  
Montechiarugolo

Progetto specialistiche

Protocollo

Oggetto Elaborato:

**OPERE FUORI COMPARTO:**  
**Percorso ciclopedonale a fianco Via XXV Aprile**

N° Elaborato:

**SdP.06**

Rev.	Data	Descrizione	Controllo

Data:

14/03/2023

Formato:

vari

Scala:

varie



PLANIMETRIA DI PROGETTO






SEZIONE TIPO: tratto 0-1



Stato di fatto

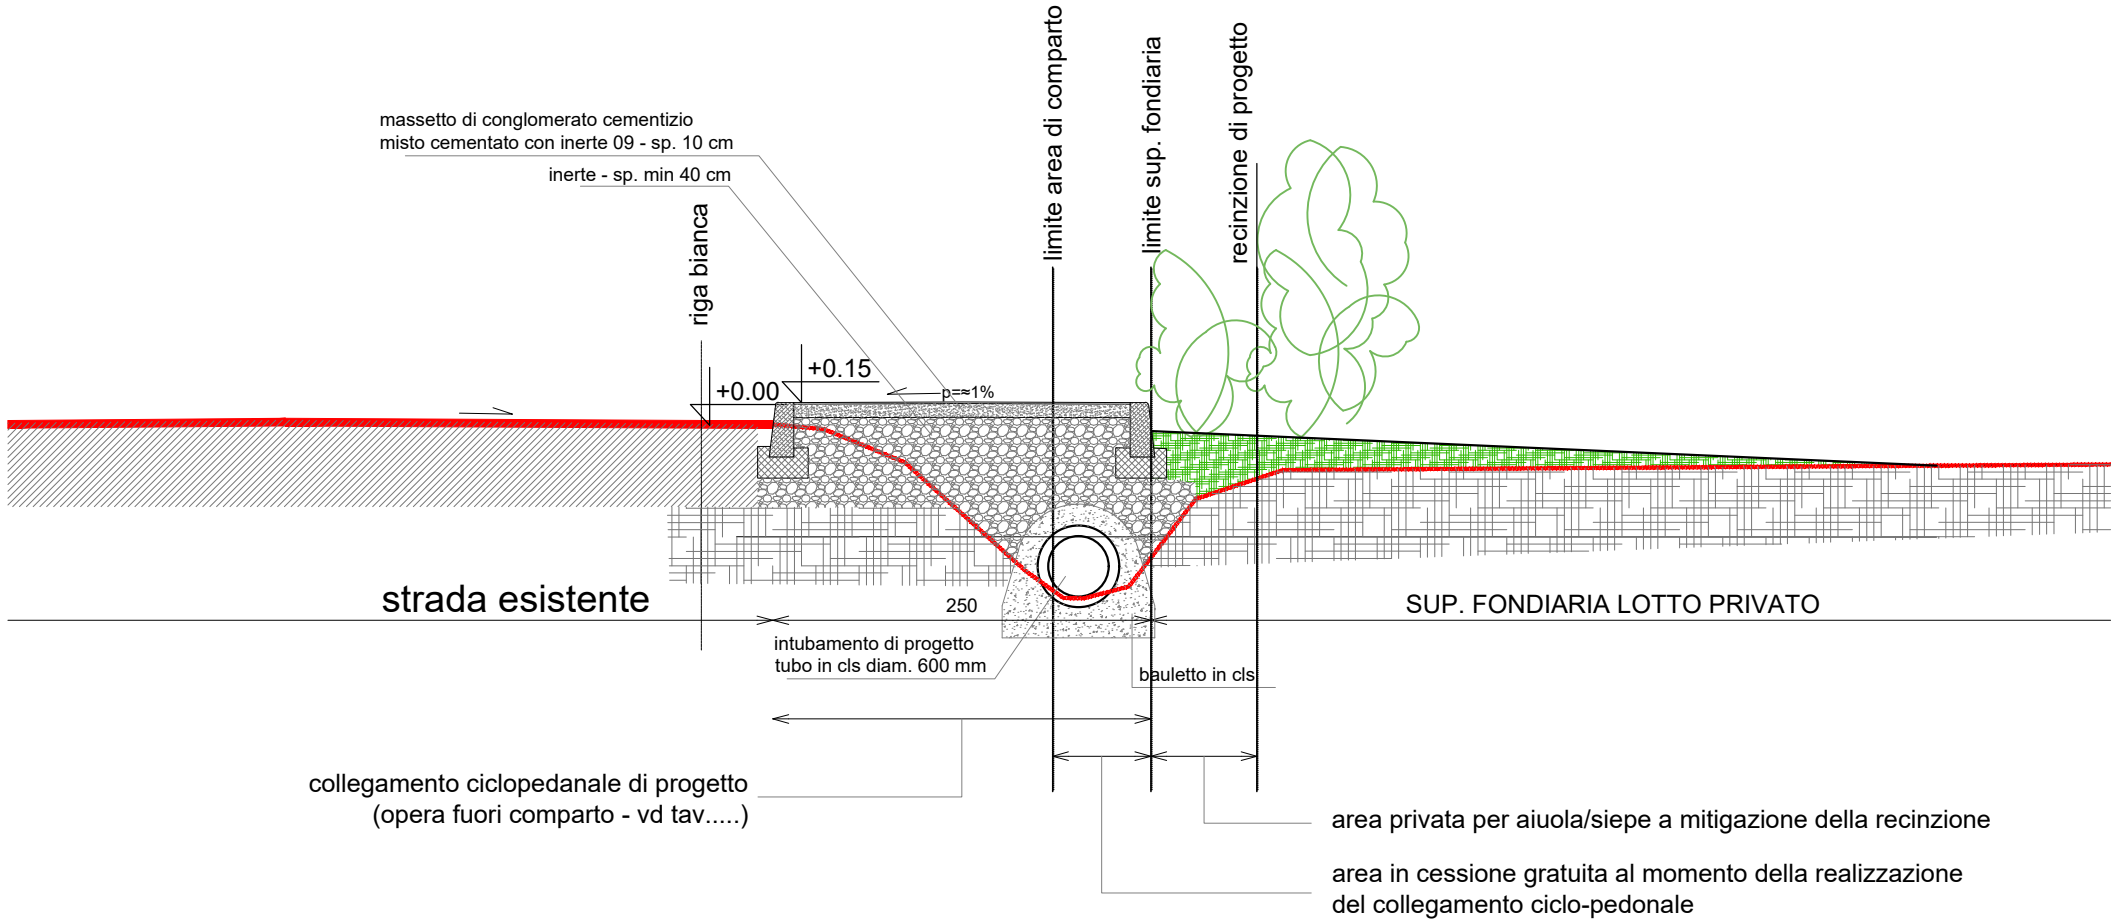


Stato di progetto

SEZIONE TIPO: tratto 1-2



Stato di fatto

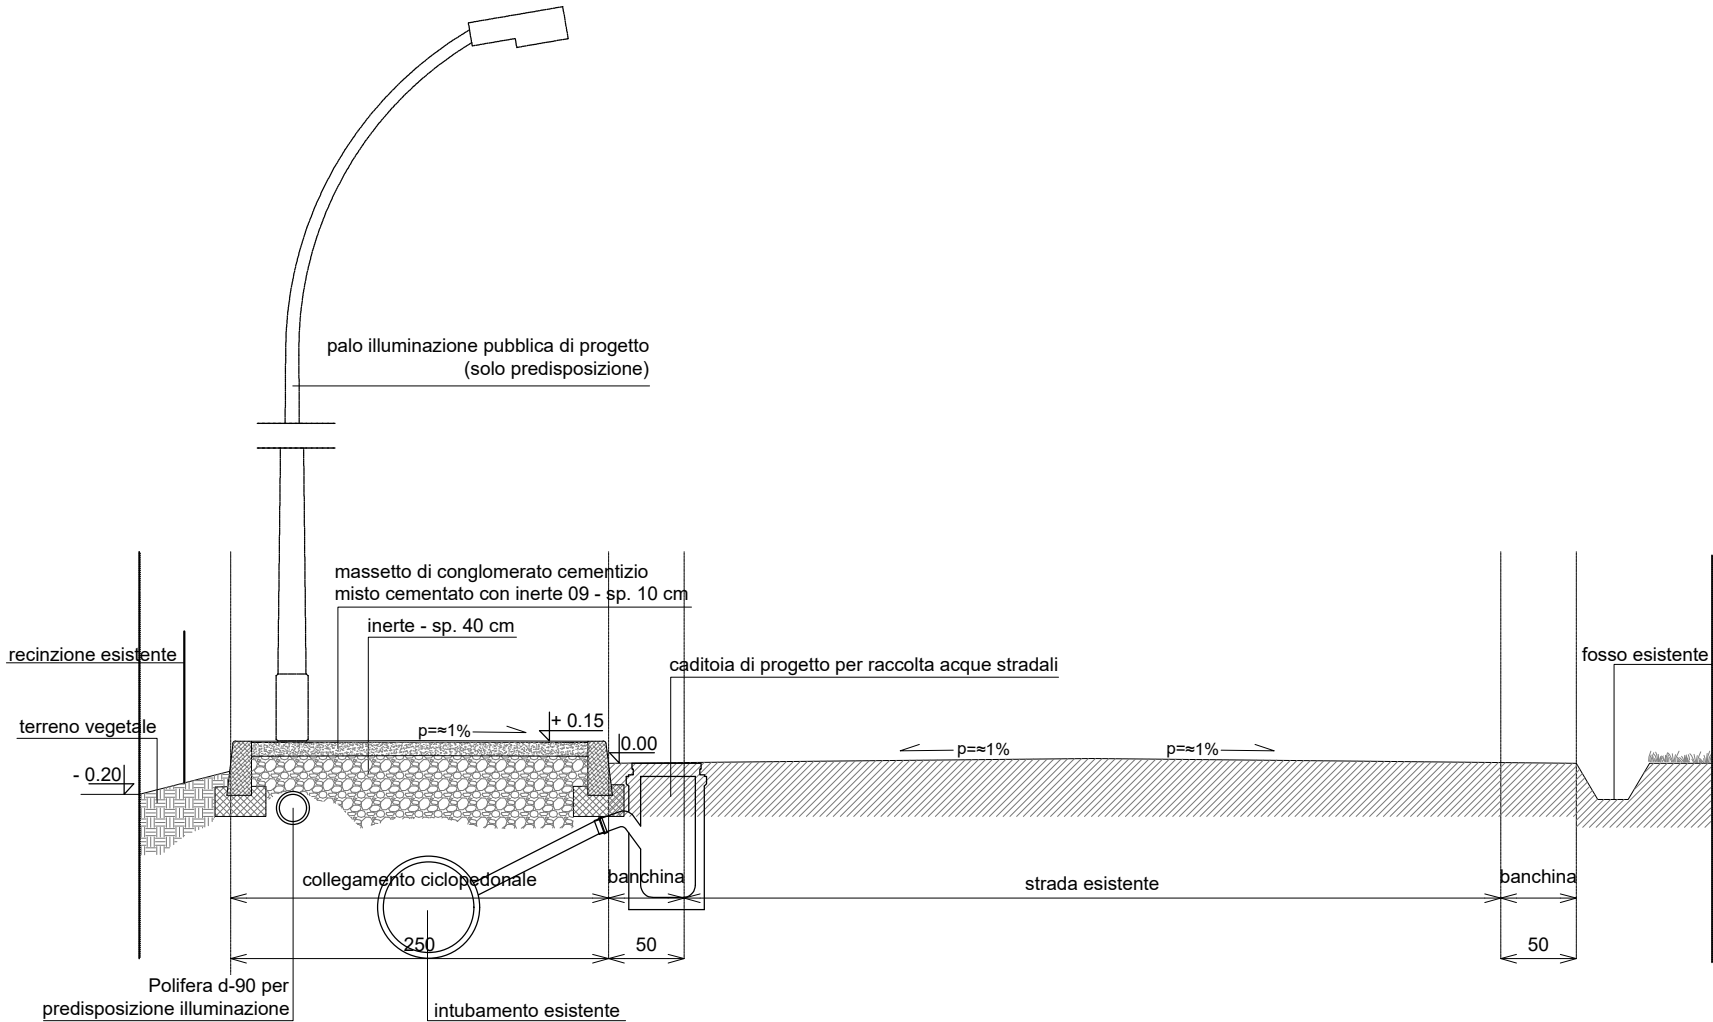


Stato di progetto



SEZIONE TIPO: tratto 2-3



Stato di fatto

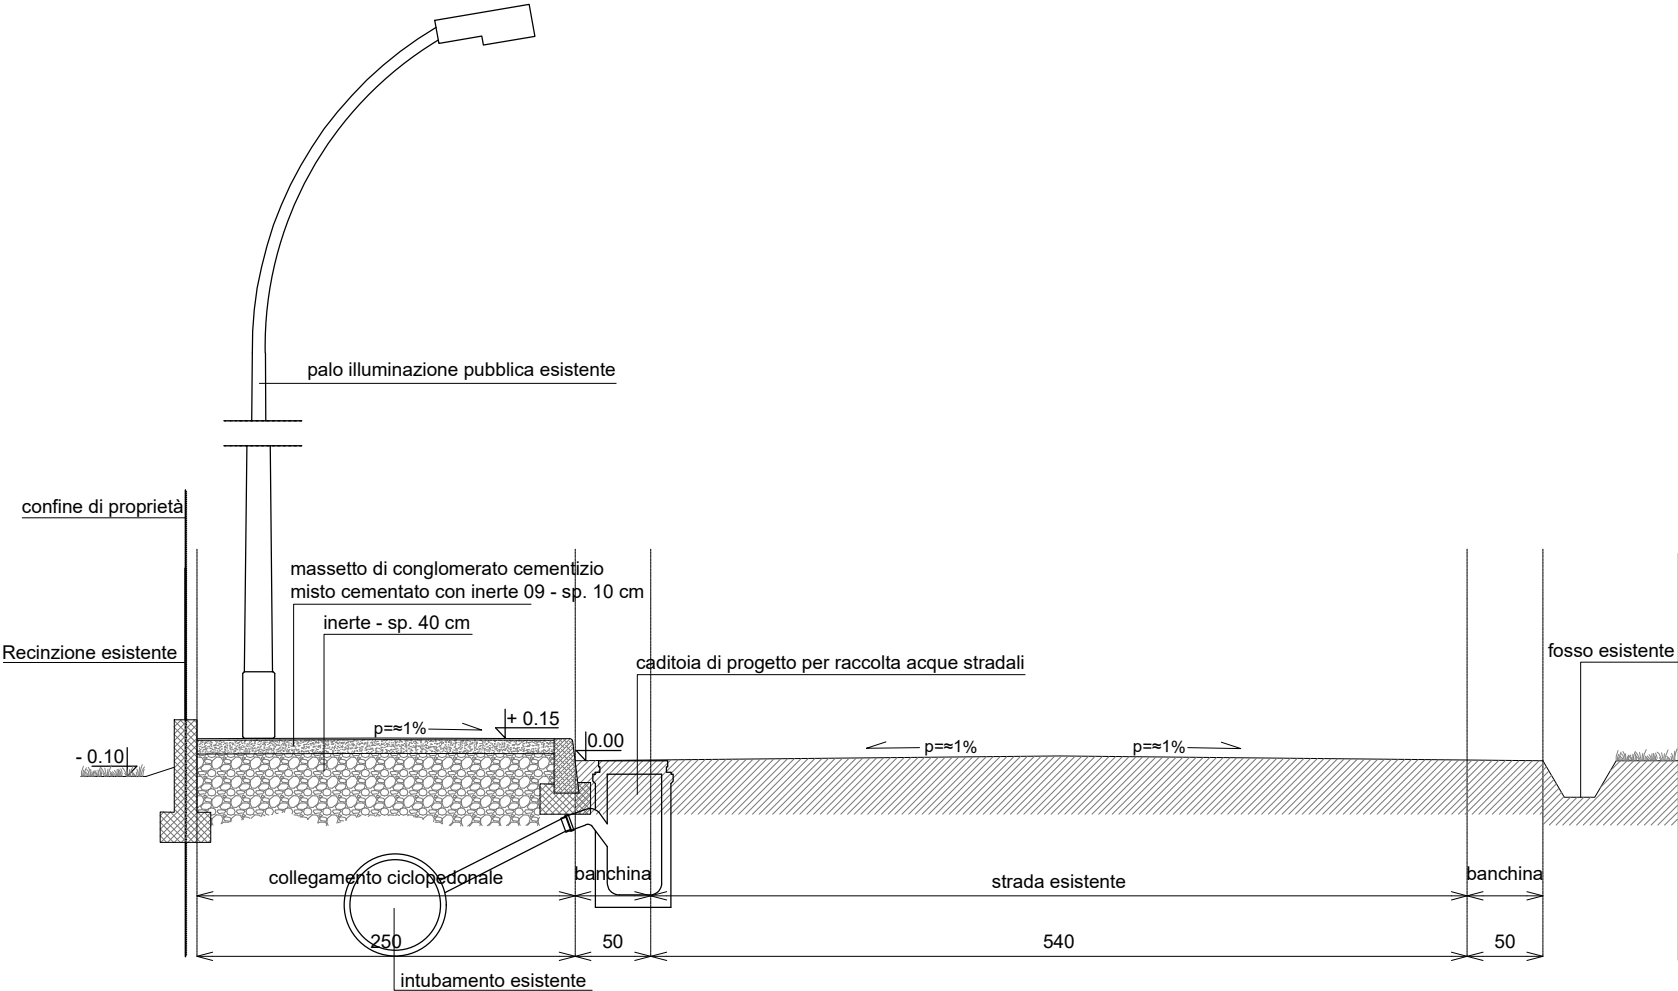


Stato di progetto

SEZIONE TIPO: tratto 3-4



Stato di fatto

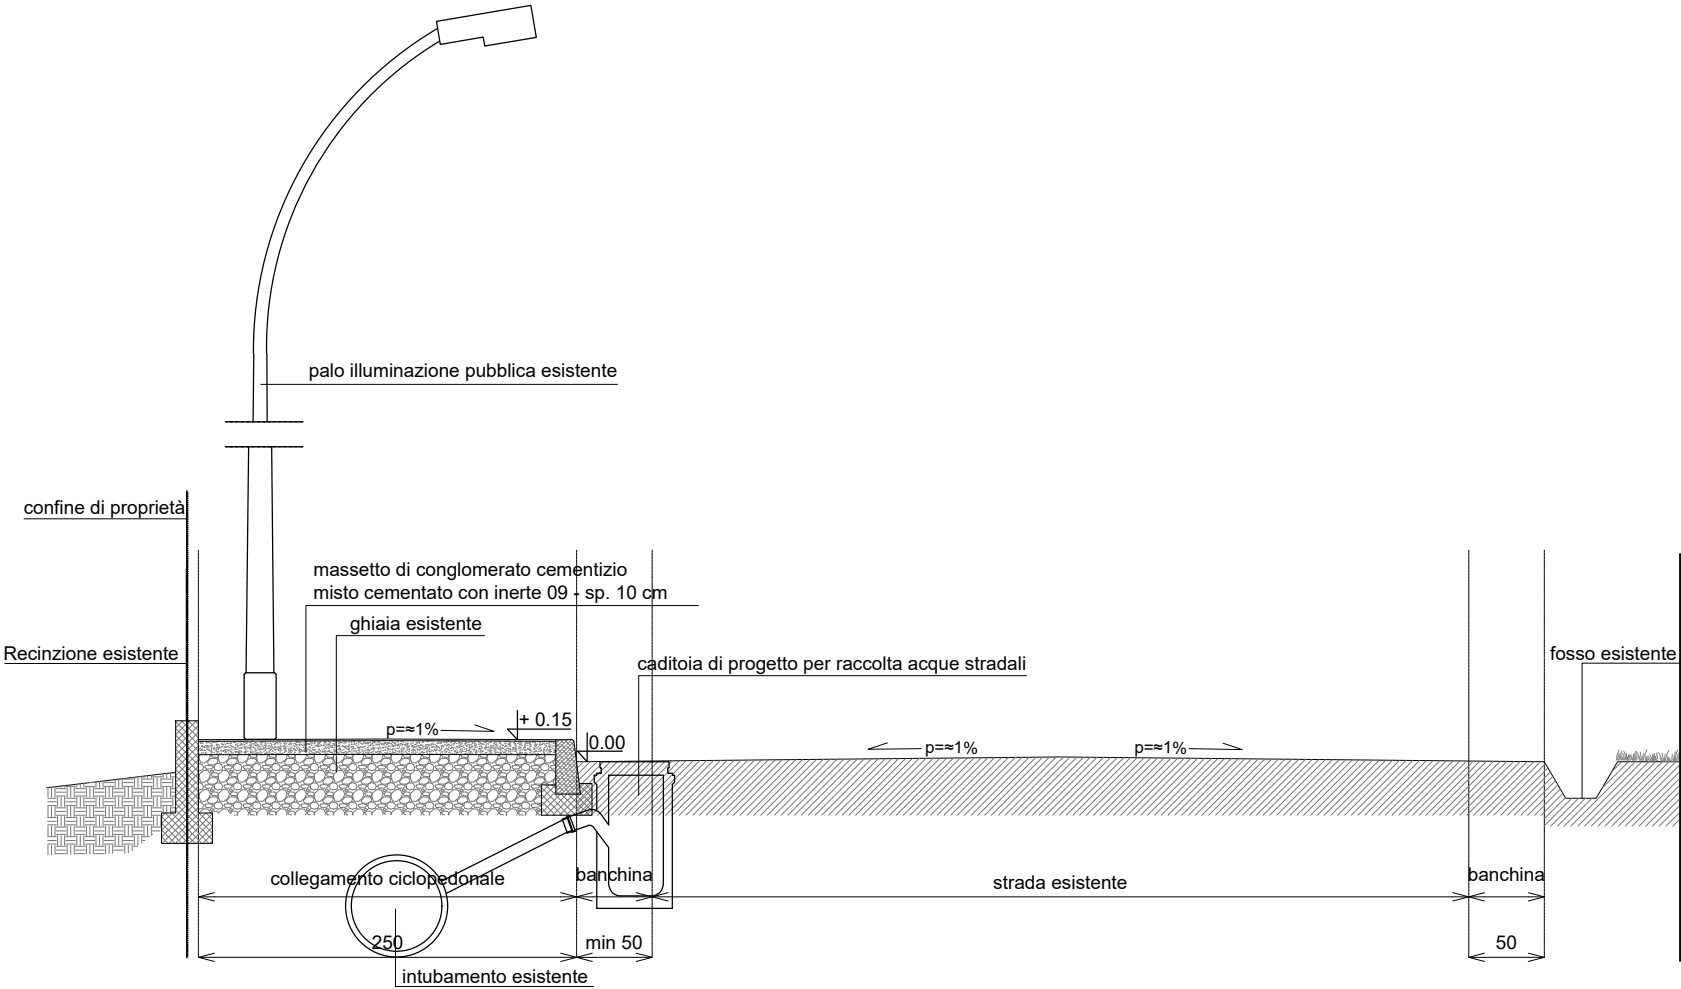


Stato di progetto



SEZIONE TIPO: tratto 4-5



Stato di fatto

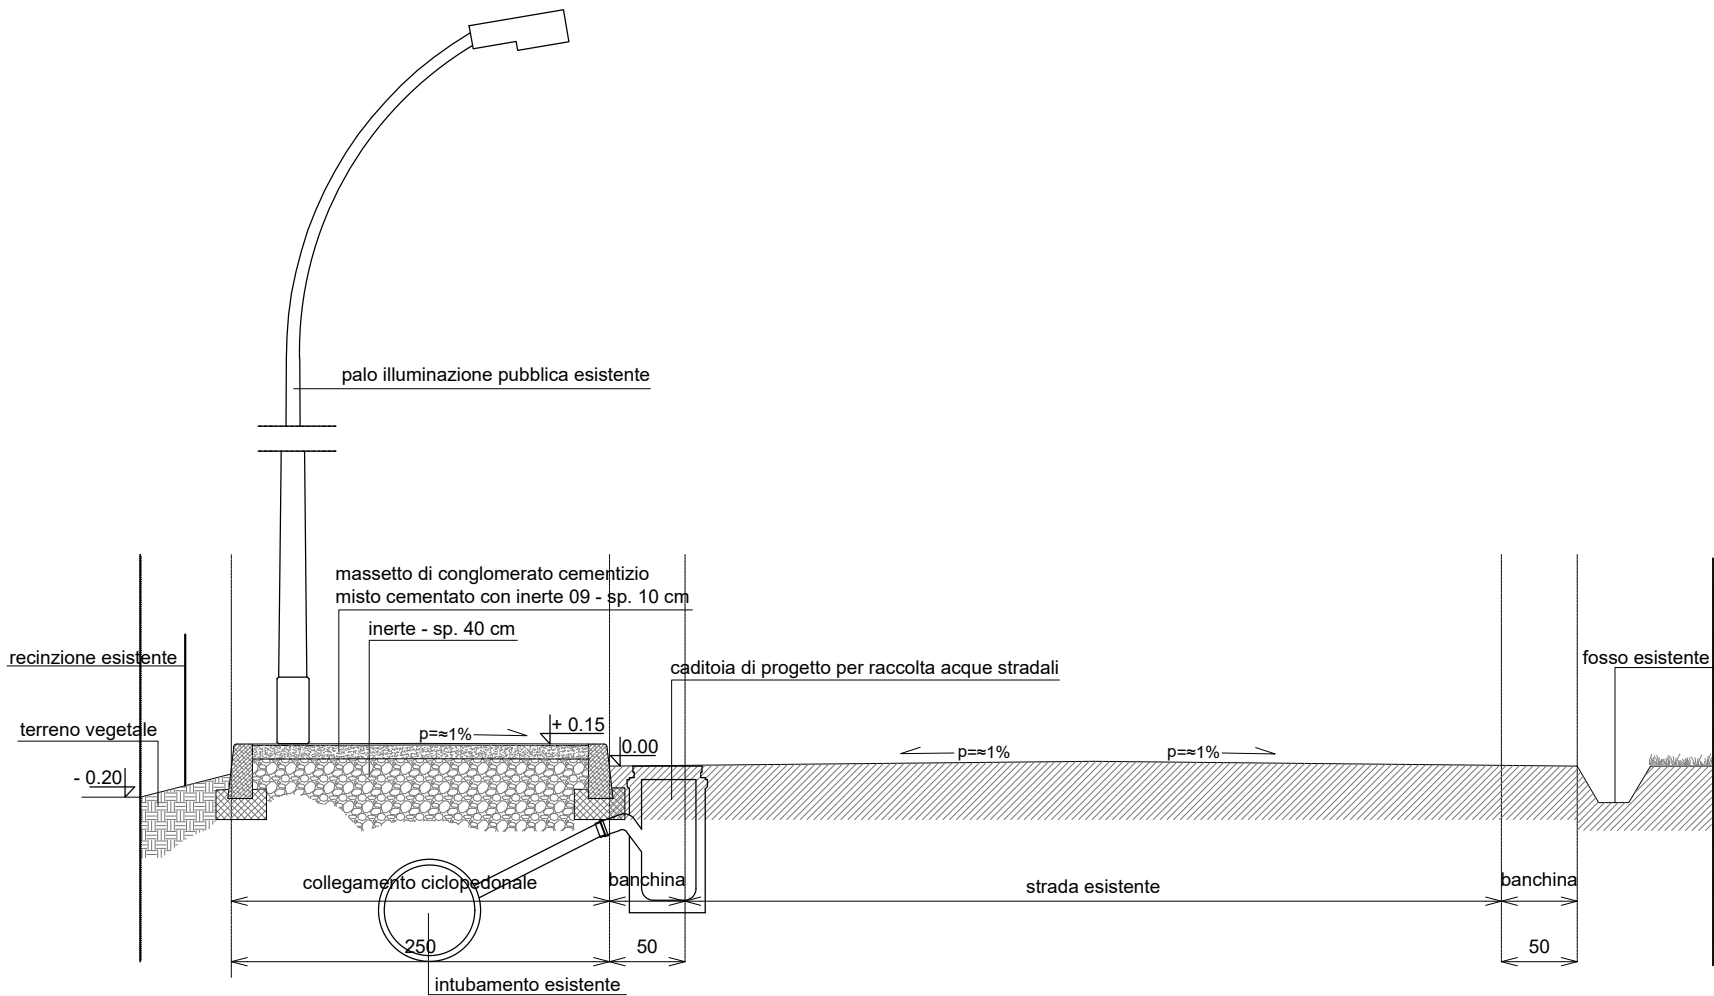


Stato di progetto

SEZIONE TIPO: tratto 5-6



Stato di fatto

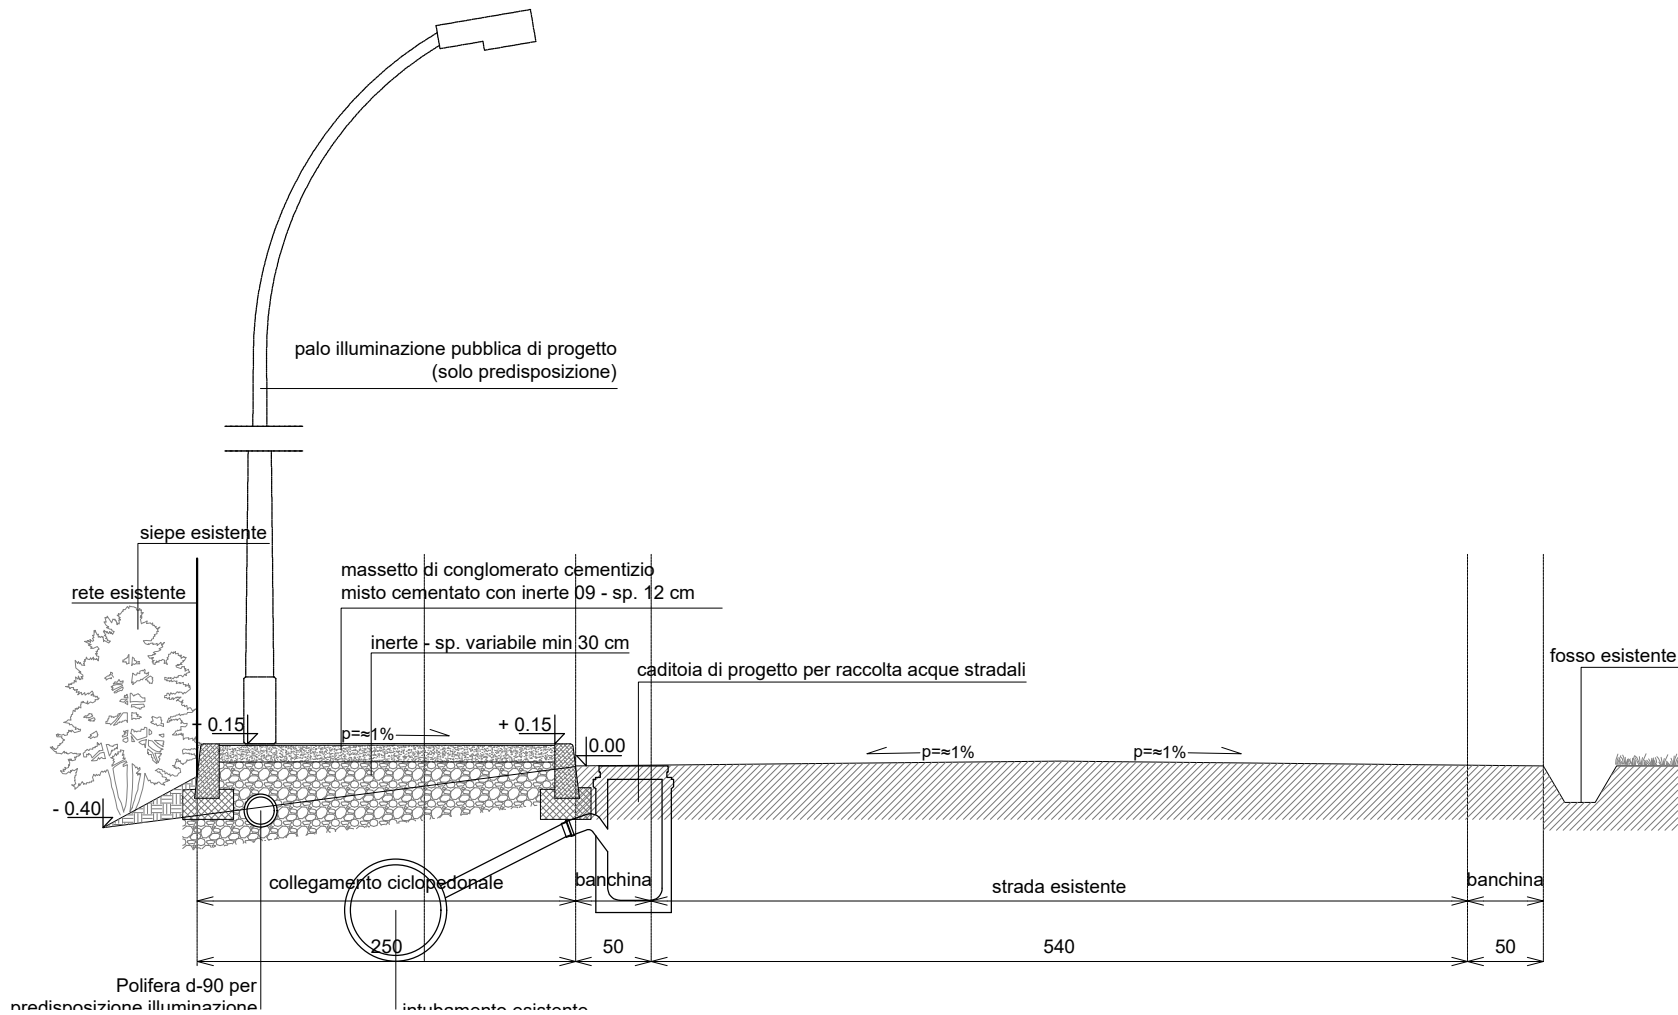

Stato di progetto