


SUB COMPARTO A

AMBITO		SUPERFICIE UTILE	SUPERFICIE FONDAZIONE	VALORE UTILE	VALORE FONDAZIONE	AMBITO		SUPERFICIE UTILE	SUPERFICIE FONDAZIONE	VALORE UTILE	VALORE FONDAZIONE
A1	1.409,85 mq	5.114,06 mq	713,00 mq	A1.1	PROPRIO	DESTINAZIONE	913,08 mq	4.401,06 mq	496,77 mq		
A2	250,00 mq	1.269,75 mq	-	A2.1	VEDUTA	DESTINAZIONE	100,00 mq	648,00 mq	150,00 mq	621,75 mq	
A3	622,26 mq	4.248,89 mq	1.291,88 mq	A3.1	colta	DESTINAZIONE	160,00 mq	756,64 mq	160,00 mq	723,79 mq	
A4	800,00 mq	2.629,91 mq	-	A4.1	colta	DESTINAZIONE	800,00 mq	2.629,91 mq	-	-	
A5	885,82 mq	2.434,99 mq	-	A5.1	colta	DESTINAZIONE	686,20 mq	2.434,99 mq	199,62 mq		
A6	582,07 mq	1.152,50 mq	-	A6.1	colta	DESTINAZIONE	265,12 mq	1.152,50 mq	296,95 mq		
A	4.550,00 mq	16.850,10 mq	2.004,88 mq								

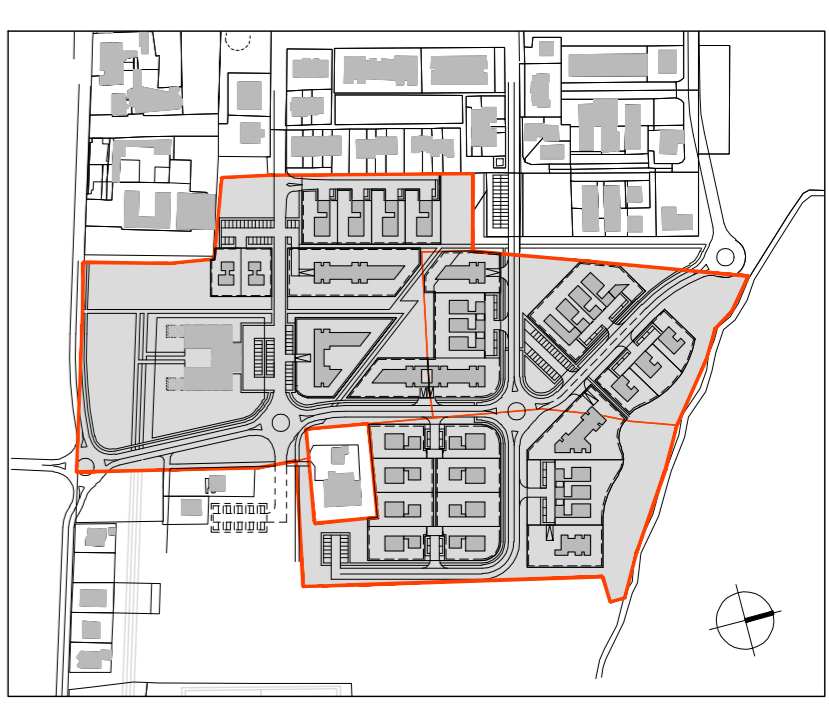

- LEGENDA**
- PERIMETRO COMPARTO
 - PERIMETRO AMBITO DI EDIFICAZIONE
 - RECINZIONE
 - AREA MASSIMA DI SEDINE DELL'EDIFICAZIONE
 - ATTESABILITA' PREVALENTE DEI FRONTI
 - AREA DI LOCALIZZAZIONE DEI LOCALI SEMINTERRATI
 - H MAX E NUMERO LIVELLI

Regione Emilia Romagna
 Comune di Montechiaruolo
**PROGRAMMI INTEGRATI
 DI INTERVENTO**
 CS-10 CS-11 CS-12
 BASILICANDOVA

progettisti
 architetto
 coordinamento progettale
 arch. **Caterina Baietti**
 assessor urbanistico e paesaggistico
 arch. **Gianni Di Gregorio**
 opere di urbanizzazione
 ing. **Alfredo Sorcini**
 ing. **Angelo Ombellini**

Elaborato
 ELABORATO
 CONTRODEDOTTO E
 APPROVATO

Prescrizioni
 PRESCRIZIONI
 ALL'EDIFICAZIONE

edeborio n° **P-06a**

SCALA: 1:1000
 REV. DATA OCCORRENZA
 01 04/11/2008 Comodificazione