


COMUNE DI LUZZARA

PROVINCIA DI REGGIO EMILIA

PIANO STRUTTURALE COMUNALE

**P.S.C. 2008**

(Legge Regionale 24 marzo 2000 n°120 e s.m.)

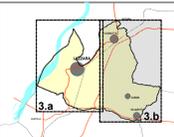

ADDESIONE  
Del C.C. n° 20 del 27/03/2008  
CONTRORRIVOLUZIONE ALLE  
OSSERVAZIONI E ALLE RISERVE  
Del C.C. n° 20 del  
APPROVAZIONE  
Del C.C. n° 20 del

**INDIVIDUAZIONE  
OSSERVAZIONI E  
RISERVE**

TAV. **3.b**

SCALA **1:5.000**

DATA **23 GIUGNO 2009**

TITOLO  
**AMBITI E TRASFORMAZIONI TERRITORIALI -  
TUTELE AMBIENTALI E STORICO CULTURALI**

● Osservazione Accolta ○ Osservazione Parzialmente Accolta ○ Osservazione Non Accolta

IL SINDACO: Dott. Stefano Donelli


IL SEGRETARIO - DIRETTORE GENERALE: Dott. Luigi Bova

PROGETTO:  
Studio di Architettura e Urbanistica: Dott. Arch. Guido Leoni  
Piazza A. Balestreri, 31A - Parma - tel. 0521.77216 architettoni@guidoleoni.com

Collaboratori:  
Arch. Michela Corsani

LEGENDA:  
Individuazione delle Osservazioni Comune di Luzzara

- 111 Numero di protocollo dell'Osservazione
- \* Area di perequazione (richieste nell'Osservazione)
- Area interessata dall'Osservazione
- Osservazione Accolta
- Osservazione Parzialmente Accolta
- Osservazione Non Accolta
- Reserva pervenuta della Provincia
- Osservazione pervenuta della Provincia

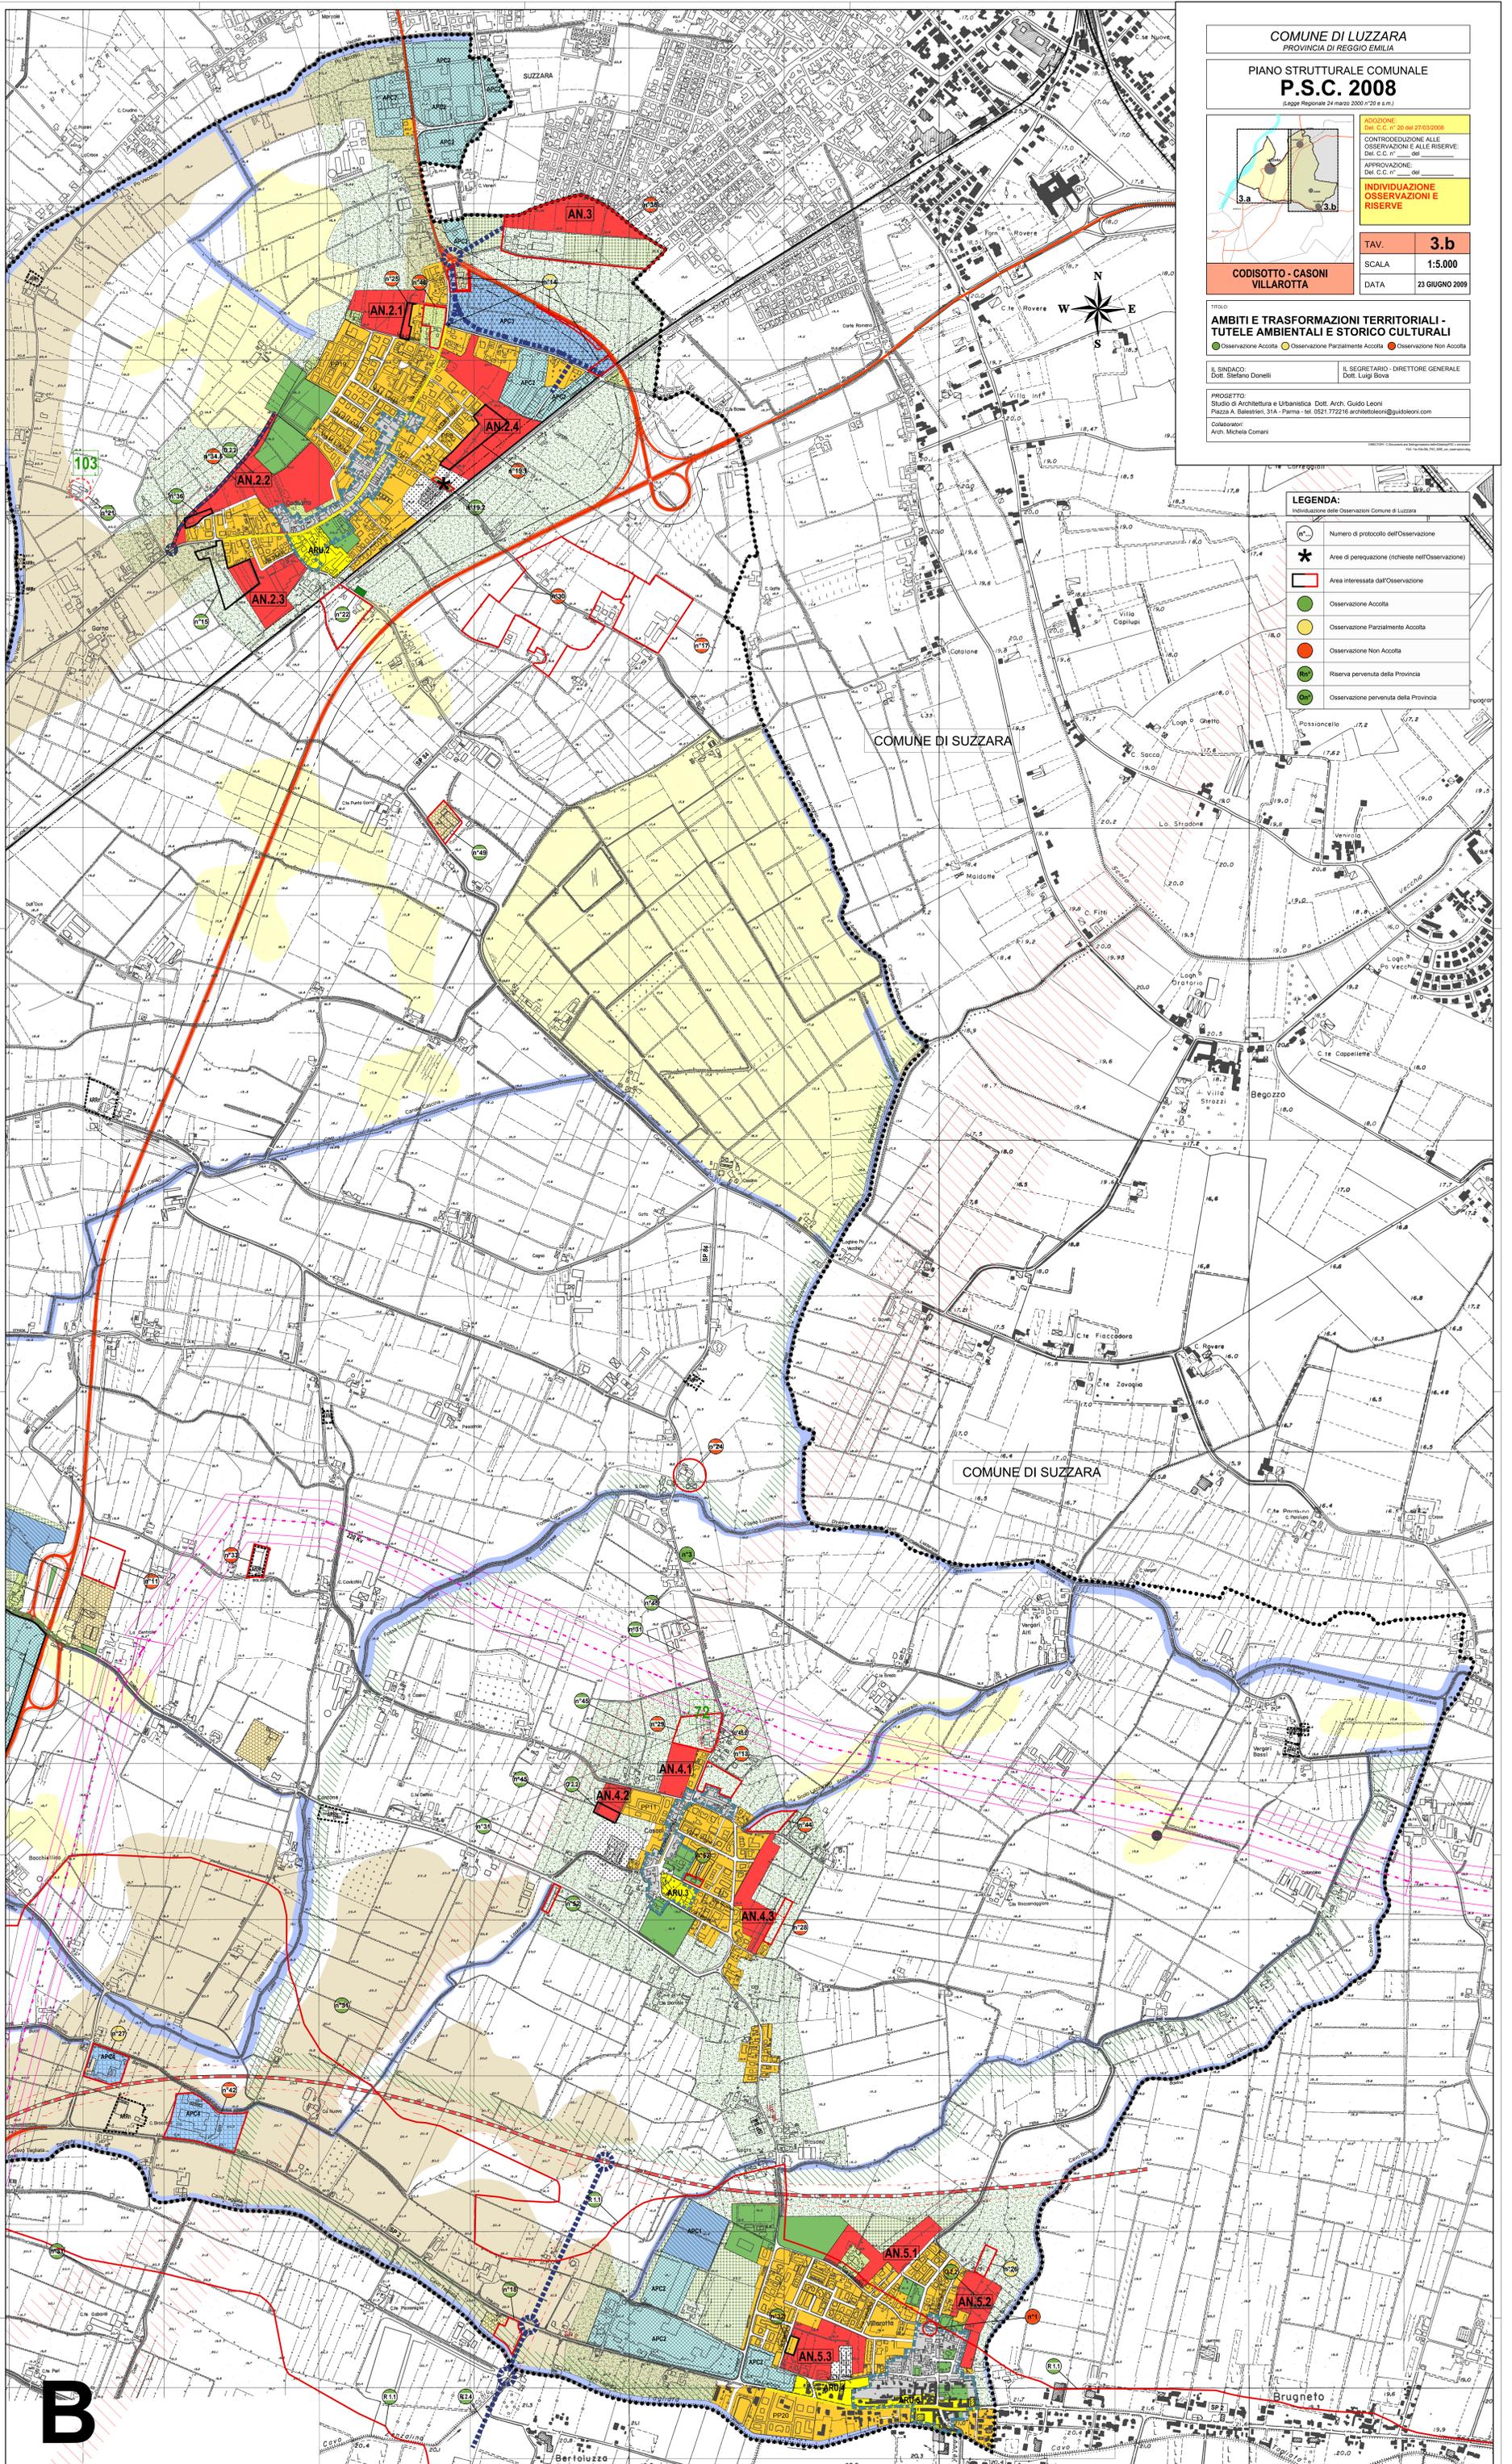

**B**