


CAPOSALDO INDIVIDUATO SULLA MURA DI CONFINO IN ADERENZA AL PILASTRO DEL LOTTO LIMITROFO

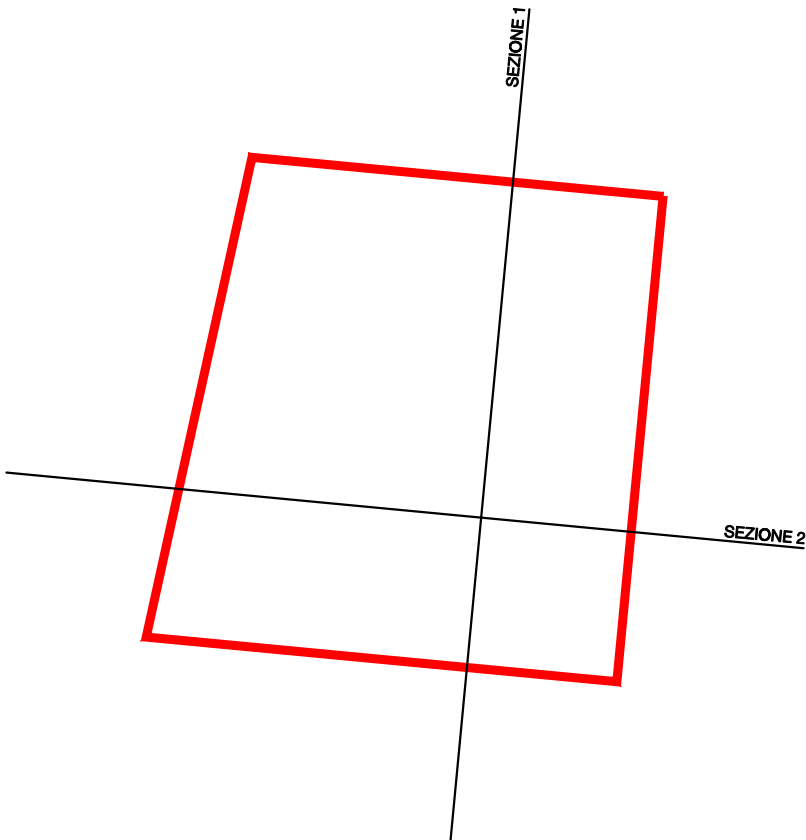

SEZIONE 1					
QUOTE TERRENO	-80.5	-89	-87	-95.5	-104.5
DISTANZE PARZIALI	100	100	100	23.78	
DISTANZE PROGRESSIVE	000	100	200	300	323.78

SEZIONE 2							
QUOTE TERRENO	-139.5	-128.5	-89	-41	-22.5	-31.5	-38.5
DISTANZE PARZIALI	101.29	100	100	2	15	50	
DISTANZE PROGRESSIVE	000	101.29	201.29	301.29	316.29		366.29

COMUNE DI MONTECHIARUGOLO

PROPOSTA DI ACCORDO OPERATIVO  
CON VALENZA DI TITOLO EDILIZIO

Ai sensi art. 38 L.R. 24/2017 e art. 48 NTA di PUG

TRASFERIMENTO DI CREDITO  
EDILIZIO DA INCONGRUO SU  
LOTTO INEDIFICATO

VIA SCHIANCHI E VIA XXIV MAGGIO,  
MONTICELLI TERME

commitante

SOLO

progettisti

timbro

STATO DI FATTO

RILIEVO PLANOALTIMETRICO  
E SEZIONI LOTTO INEDIFICATO  
SCALA 1:200

