


REALIZZAZIONE BIFAMILIARE IN VIA SCHIANCHI
STRALCIO PUA C5/7



ELIMINAZIONE FABBRICATO INCONGRUO E RIPRISTINO AREA A VERDE
IN VIA XXIV MAGGIO - PODERE IN TERRITORIO RURALE

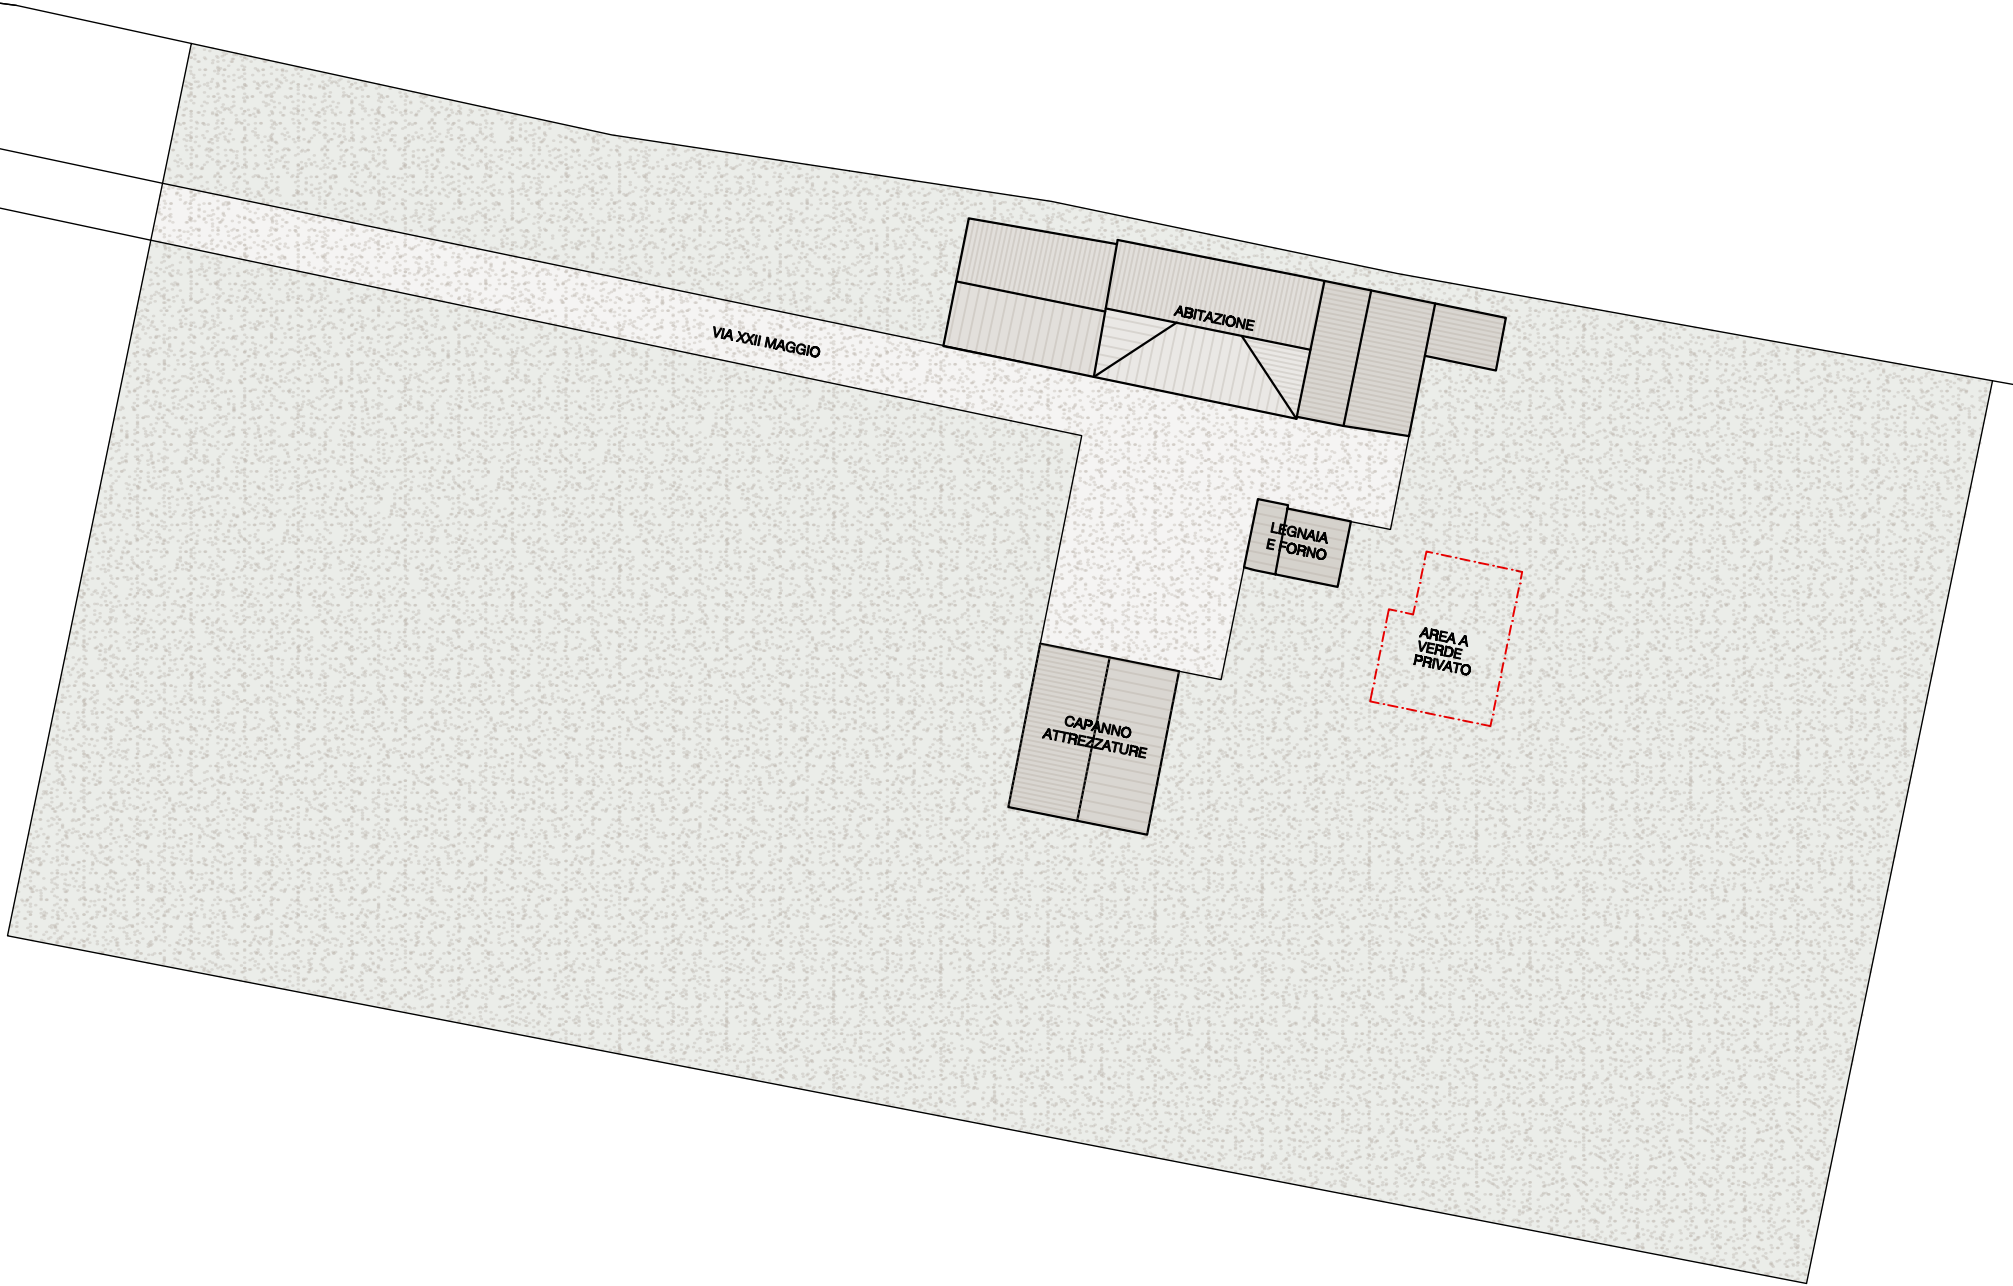

COMUNE DI MONTECHIARUGOLO

PROPOSTA DI ACCORDO OPERATIVO
CON VALENZA DI TITOLO EDILIZIO

Ai sensi art. 38 L.R. 24/2017 e art. 48 NTA di PUG

TRASFERIMENTO DI CREDITO
EDILIZIO DA INCONGRUO SU
LOTTO INEDIFICATO

VIA SCHIANCHI E VIA XXIV MAGGIO,
MONTICELLI TERME

commitente

VIA [REDACTED] RUGOLO

progettisti

[REDACTED]
[REDACTED]

timbro

STATO DI PROGETTO

INQUADRAMENTI URBANI

SCALA 1:500

