




SEZIONE 1-1 SCALA 1:500

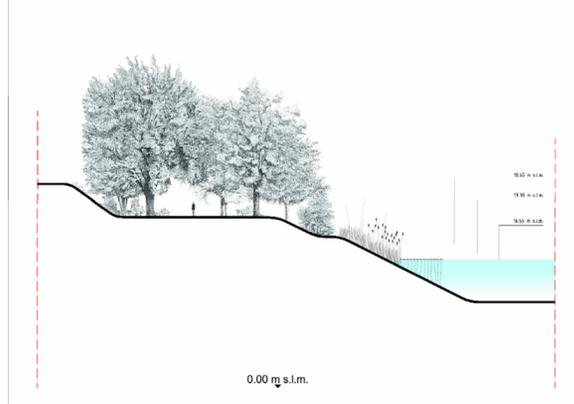


SEZIONE 2-2 SCALA 1:500

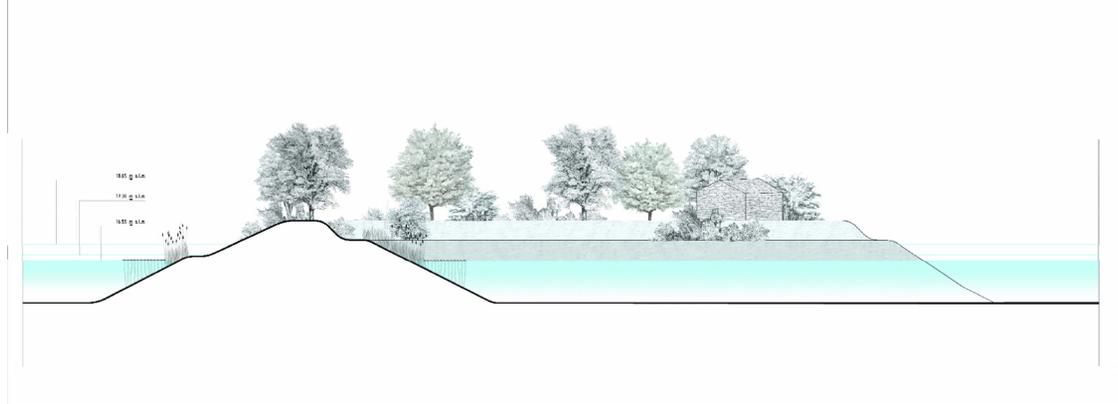


SEZIONE 3-3 SCALA 1:500

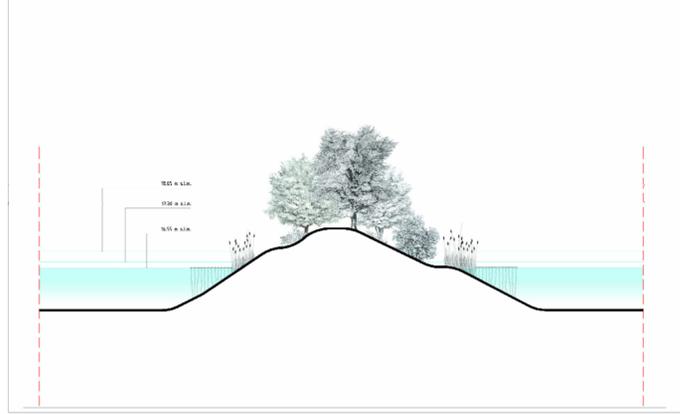


SEZIONE 4-4 SCALA 1:500

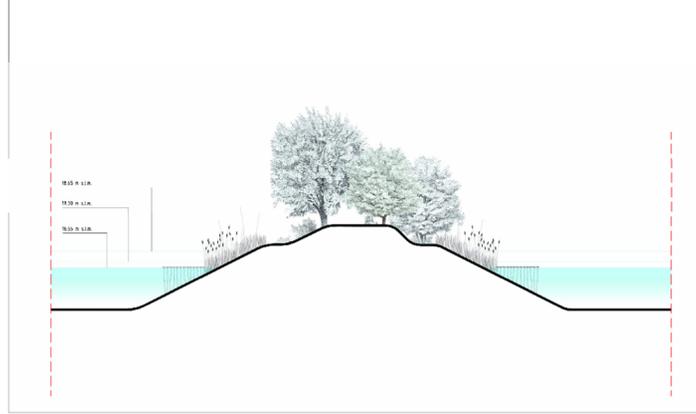


SEZIONE 5-5 SCALA 1:500

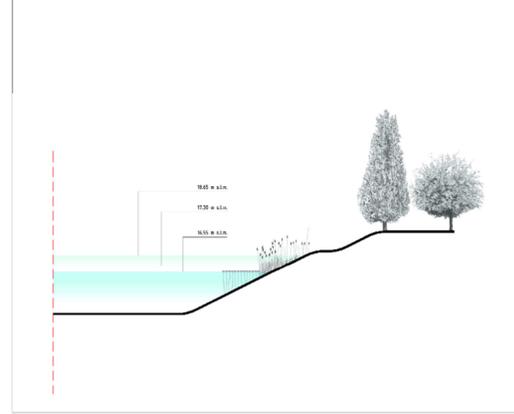


SEZIONE 6-6 SCALA 1:500

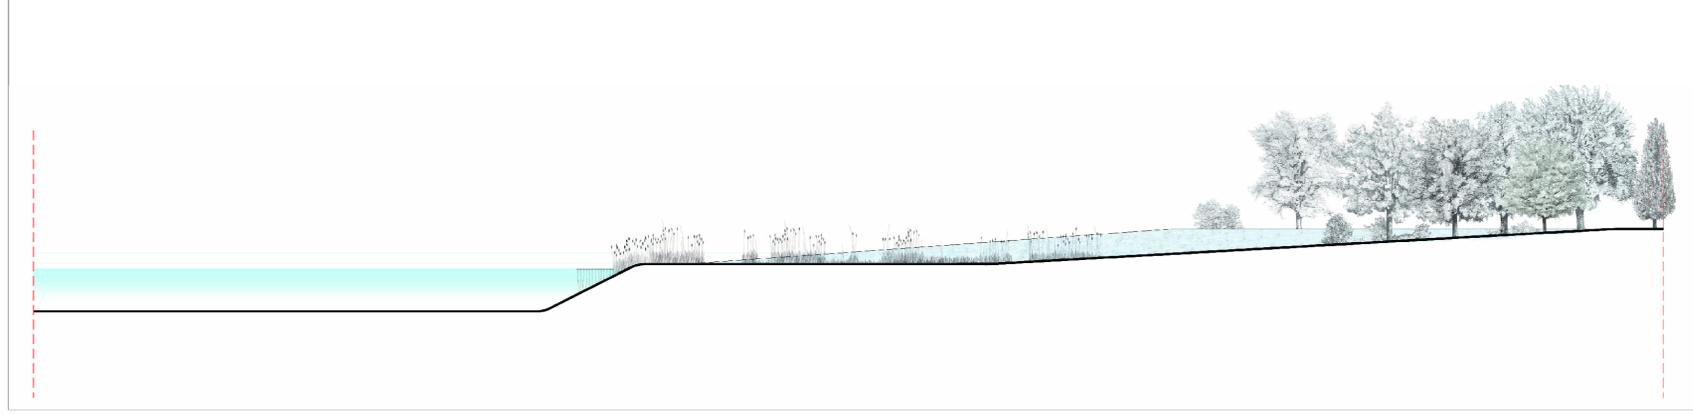

SEZIONE 7-7 SCALA 1:500

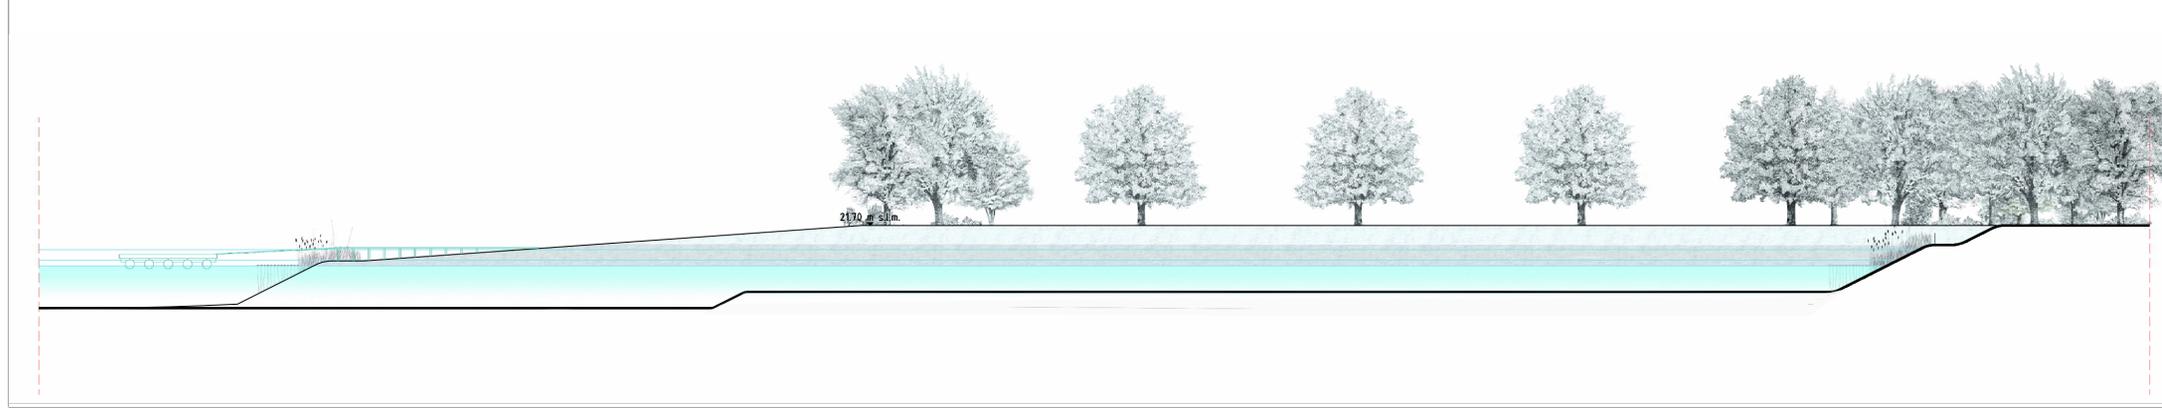

PLANIMETRIA DI RIFERIMENTO  
SCALA 1:5000

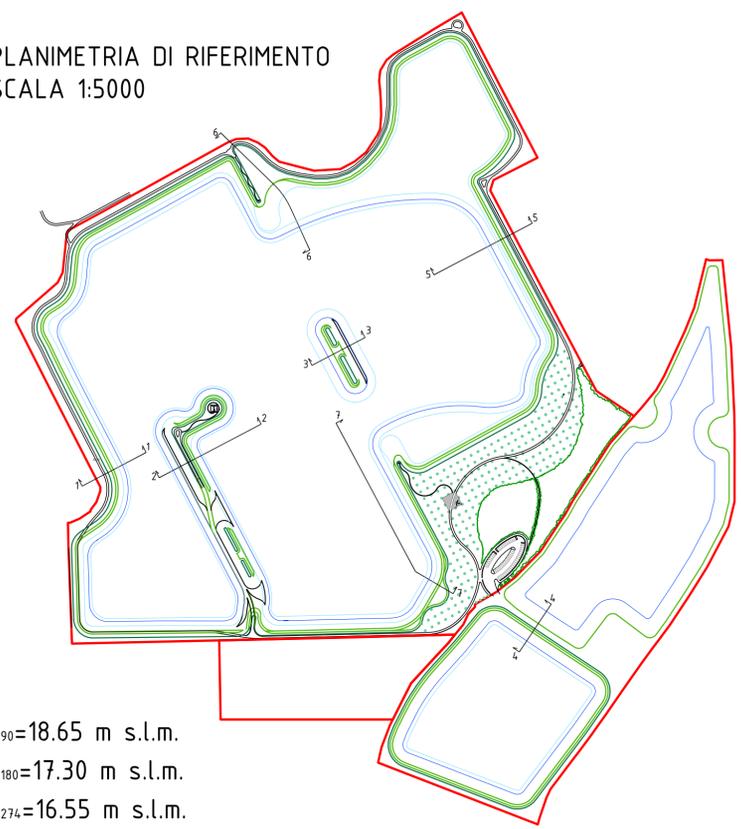


L<sub>90</sub>=18.65 m s.l.m.  
L<sub>180</sub>=17.30 m s.l.m.  
L<sub>274</sub>=16.55 m s.l.m.



**COMUNE DI LUZZARA**  
PROVINCIA DI REGGIO EMILIA

VARIANTE GENERALE AL PIANO COMUNALE DELLE  
ATTIVITA' ESTRATTIVE IN ADEGUAMENTO ALLA VARIANTE  
GENERALE 2002 AL P.I.A.E. DELLA PROVINCIA DI REGGIO EMILIA

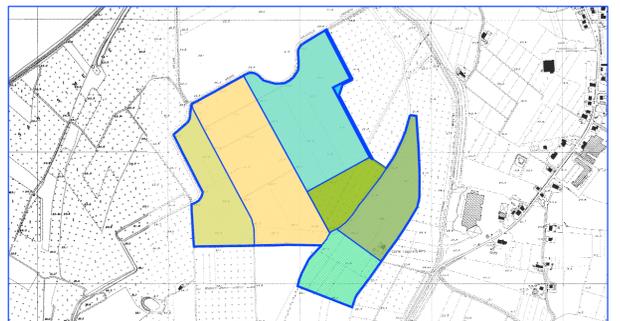

|   |   |
|---|---|
| <b>PROGETTAZIONE GENERALE</b>             | <b>STUDIO BININI - ARCHITETTI &amp; INGEGNERI ASSOCIATI</b><br>Ing. Tiziano Binini<br>Arch. Silvio Binini<br>Arch. Marco Denti<br>Ing. Isabella Catti |
| <b>CONSULENZA GEOLOGICA E GEOTECNICA</b>  | <b>Dott. Geol. Roberto Farioli</b><br>GEOLOG S.C.R.L.<br>v. Emilia all'Angelo, 14<br>Reggio Emilia  |
| <b>CONSULENZA PROGETTAZIONE FORESTALE</b> | <b>Dott.ssa For. Paola Romoli</b><br>v. Palestro, 20<br>Reggio Emilia   |

**PRIMA VARIANTE SPECIFICA**

|                              |                           |
|------------------------------|---------------------------|
| <b>ELABORATI DI PROGETTO</b> | Tavola<br><b>P.12.VAR</b> |
| <b>SEZIONI SUI SETTI</b>     | Scala<br>1:5.000, 1:500   |
| 01 Variante                  | Settembre 2009            |
| 00 Emissione                 | Febbraio 2005             |