

PROVINCIA DI PARMA
COMUNE DI SALA BAGANZA

COMPLETAMENTO DEGLI INTERVENTI
DI RIDUZIONE DEL RISCHIO IDRAULICO
DEL TORRENTE SCODOGNA A
TALIGNANO - II LOTTO

PROGETTO ESECUTIVO - SECONDO STRALCIO


OGGETTO: ELABORATI GRAFICI	ELABORATO: R04
	DATA: AGOSTO 2020
	AGG.:

Progettista:
Prof. Ing. Alberto Bizzarri


Collaborazioni:
Ing. Angelo M. Zanotti
Geom. Davide Finamore



Sovrapposizione su CTR

Scala 1:1000

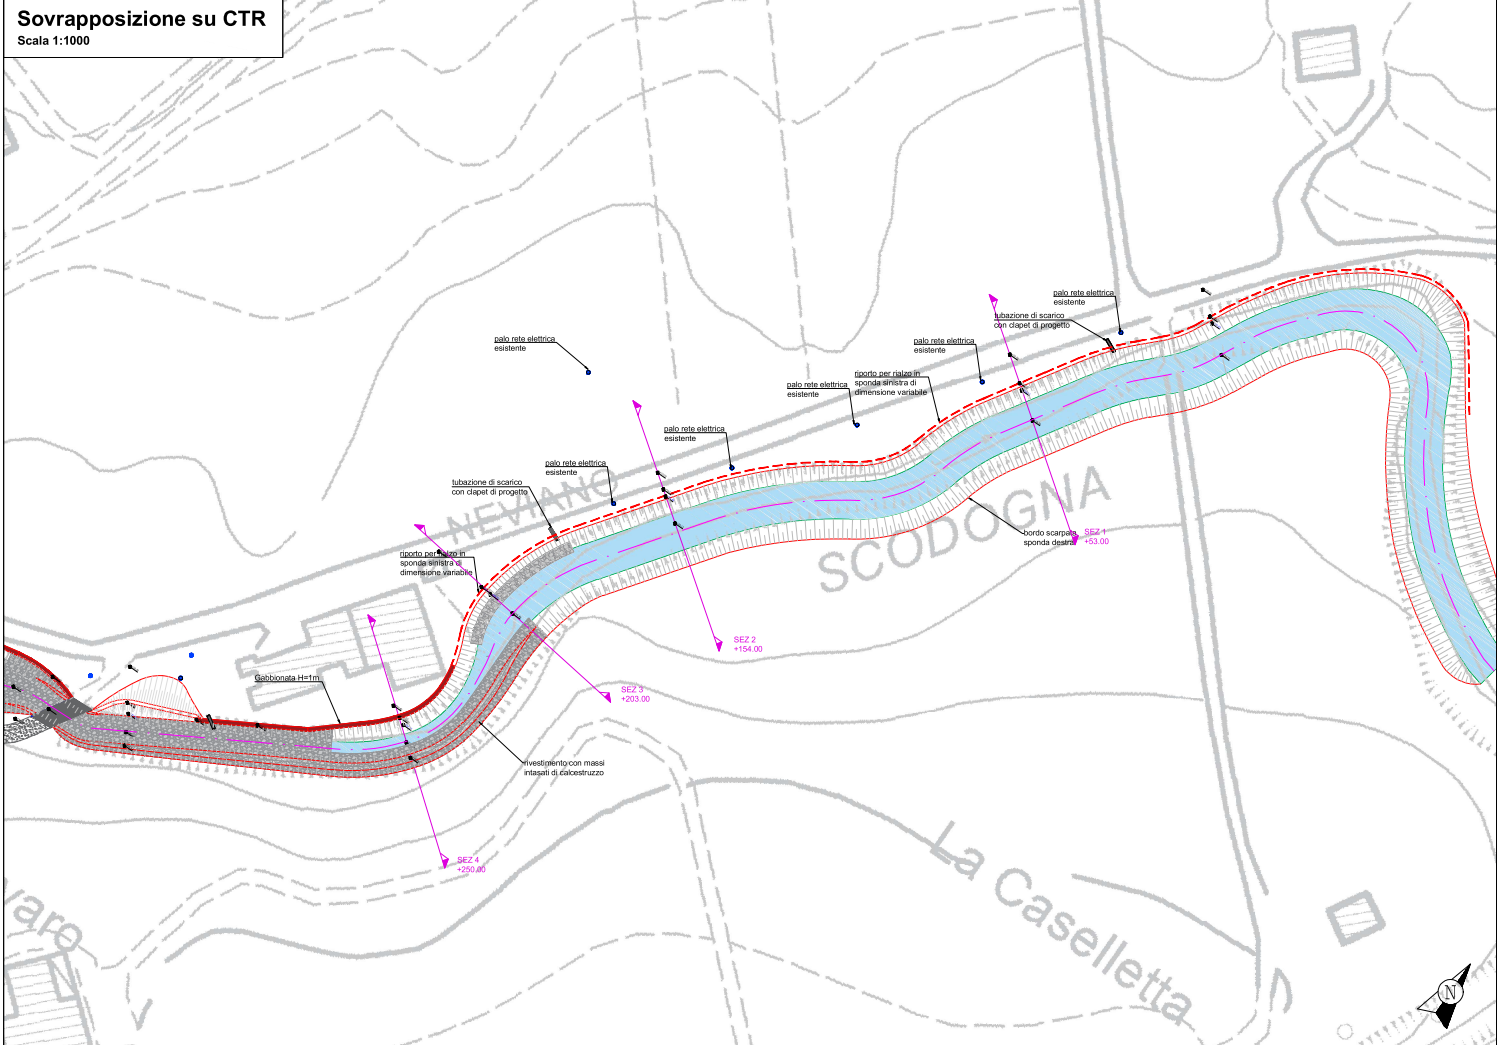


Scala 1:1000

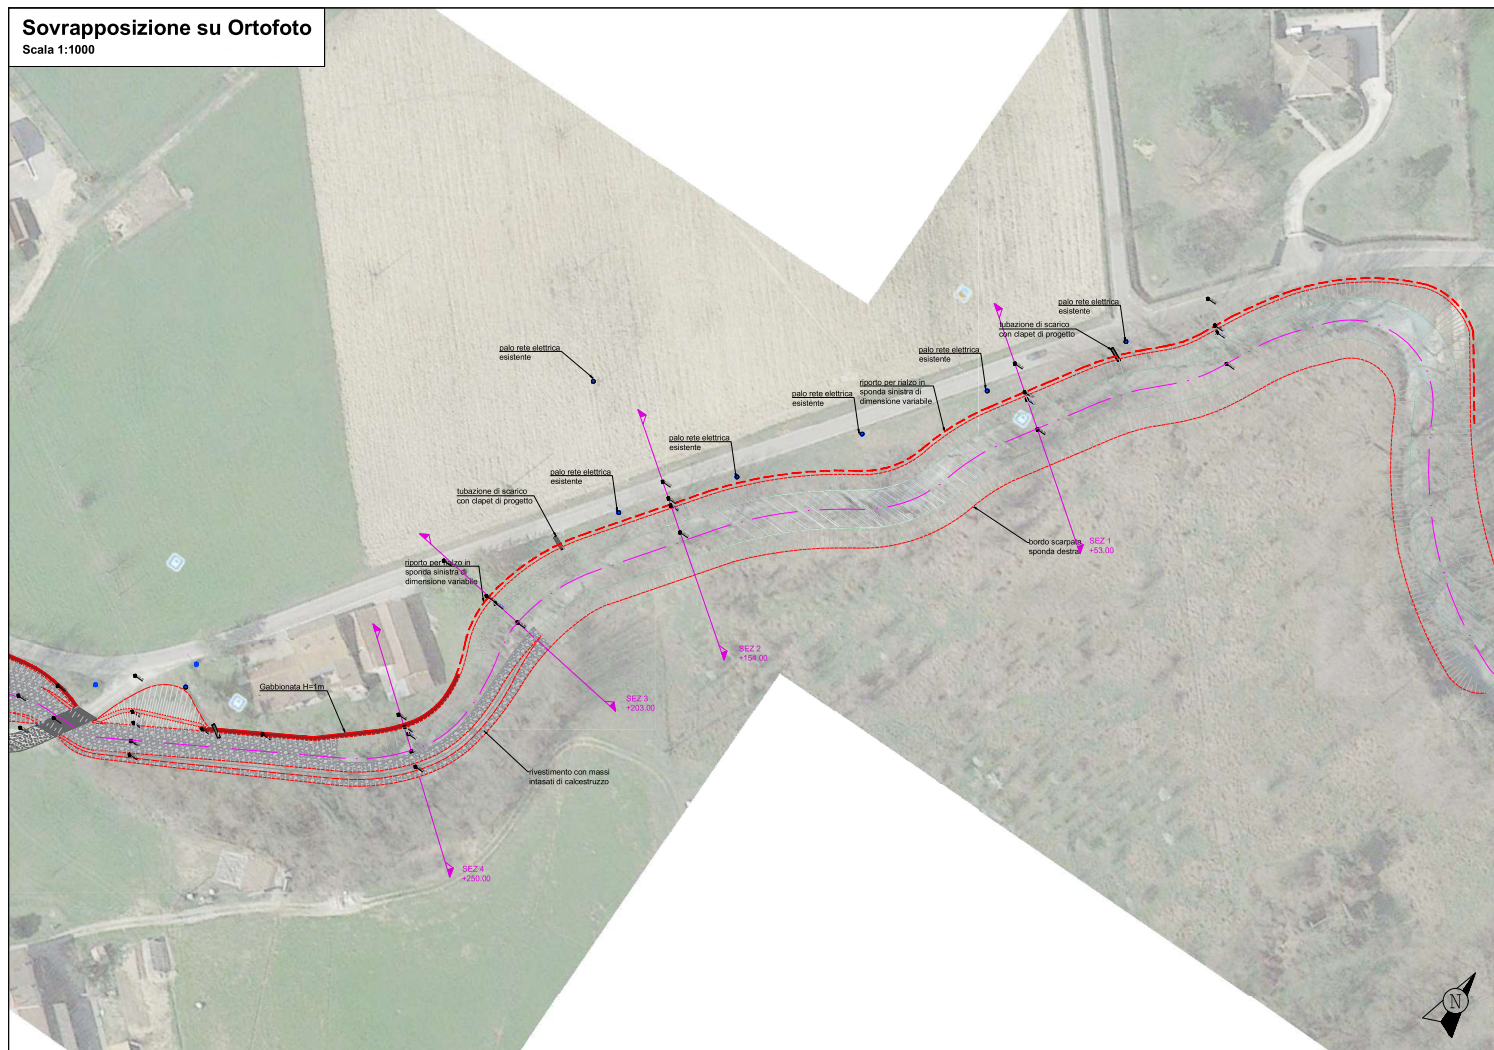

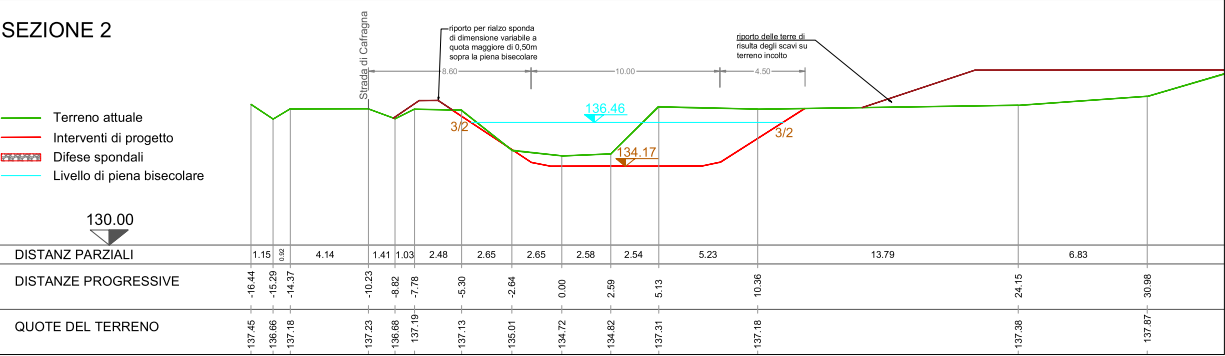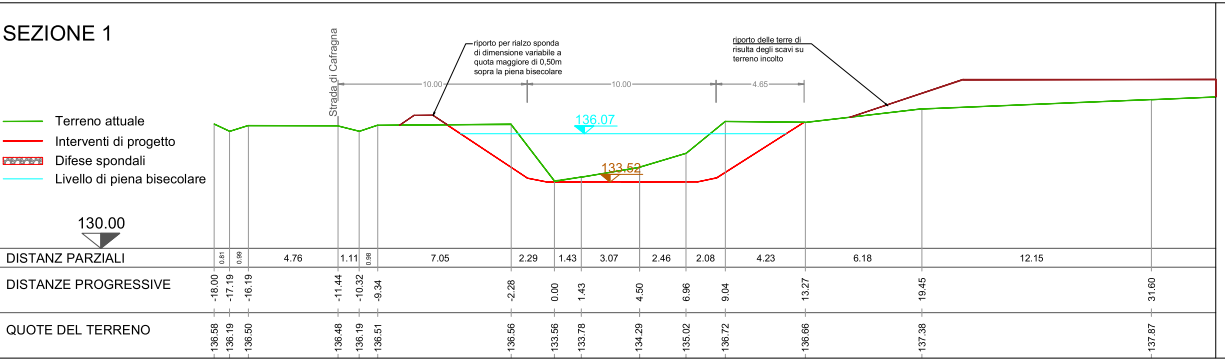

Sezioni

SEZIONE 3

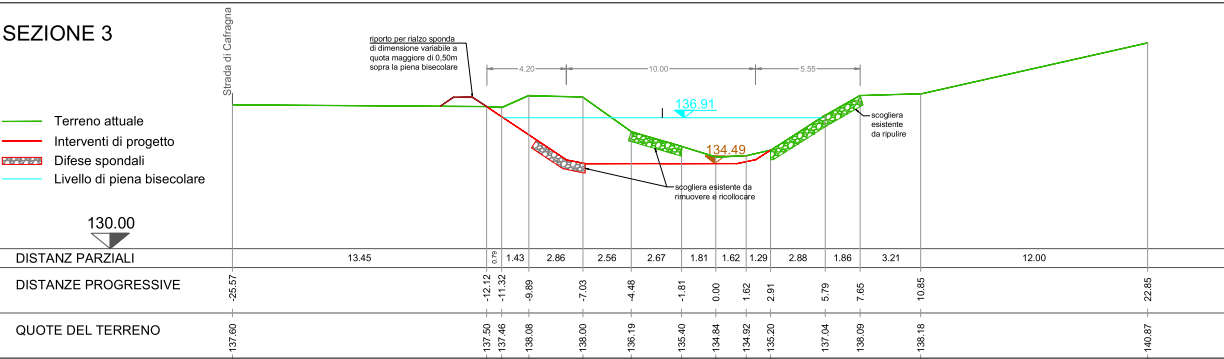

SEZIONE 4

