

**COMUNE DI SAN BONIFACIO**  
Provincia di Verona

**P.I.**  
L.R. 11/2004

**PIANO DEGLI INTERVENTI TEMATICO**  
REALIZZAZIONE DI UN "CENTRO POLIFUNZIONALE" IN ZONA C1e/29  
INTERVENTO SOGGETTO AD ACCORDO AI SENSI DELL'ART. 6 L.R. 11/2004  
APPROVATO CON DELIBERA DI GIUNTA COMUNALE N.130/2018

elaborato

scala 1:5000  
scala 1:2000

**STRALCIO TAVOLE - P.I.  
VIGENTE E VARIANTE**

n. progr.

**3**

**Progettazione**

STUDIO TECNICO



DIREZIONE E COORDINAMENTO  
dott. Paolo Crestani

Via Minghetti, 3 - 37047 San Bonifacio - VR  
tel 045/7612649 - fax 045/6133140  
www.progeim.it  
mail: studio@progeim.it - PEC: progeim@pec.it

PROGETTISTA URBANISTA  
arch. Andrea Mantovani

Via Valpolicella, 58 - 37029 S. Pietro in Cariano - VR  
tel 045/7702369 - 3358331493  
www.mantovanistudio.com mail: a.mantovani@awn.it  
PEC: andrea.mantovani2@archiworldpec.it

**Sindaco**

Giampaolo Provoli

**Responsabile del procedimento**

**Approvato con D.C.C. n.      del**


**gennaio 2018**







Area oggetto di Accordo Pubblico Privato - Centro Polifunzionale



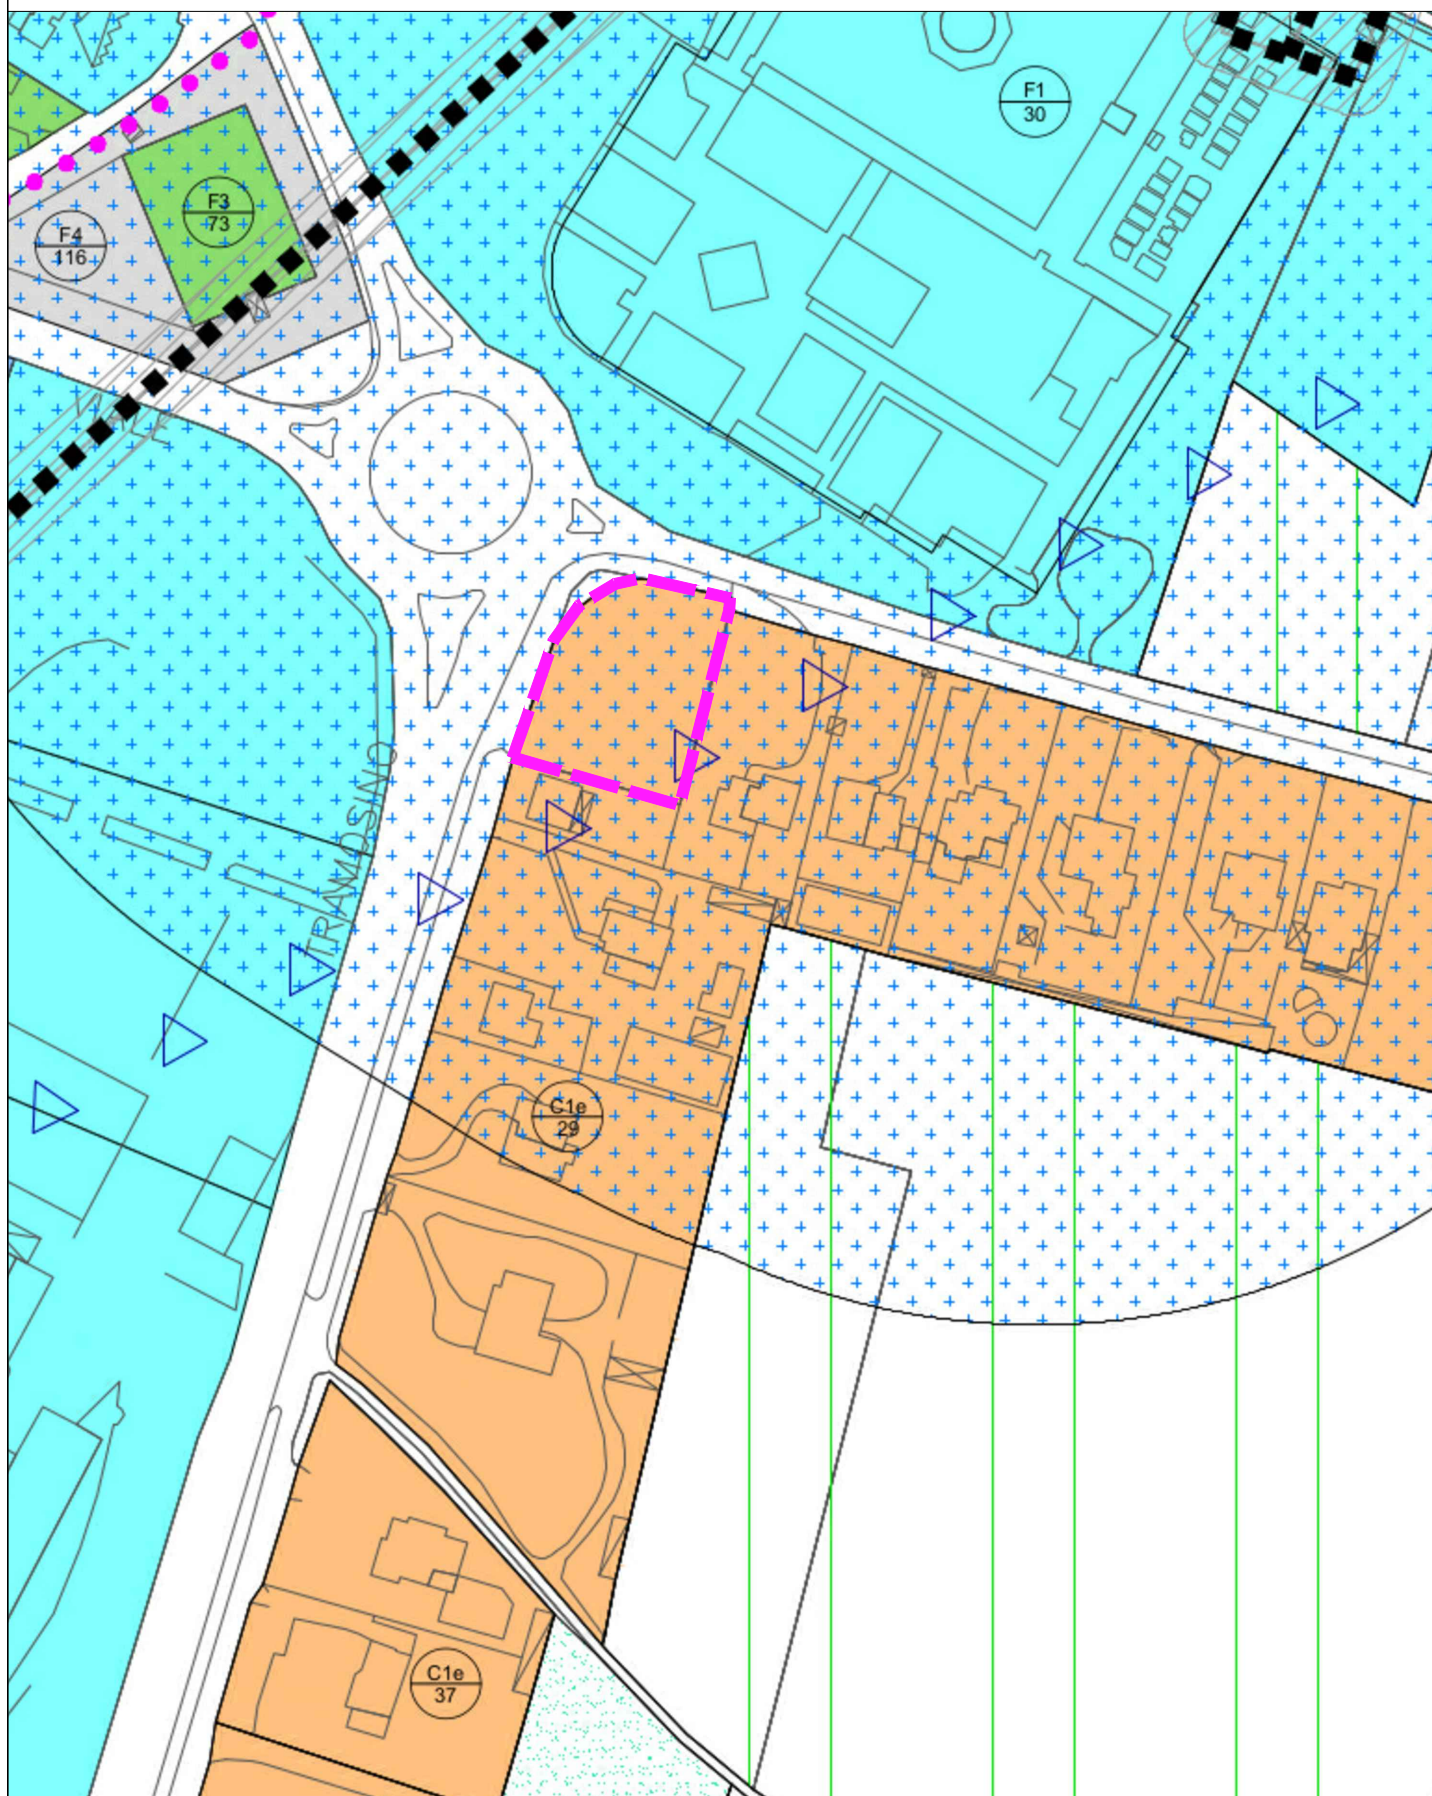


Area oggetto di Accordo Pubblico Privato - Centro Polifunzionale



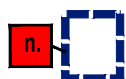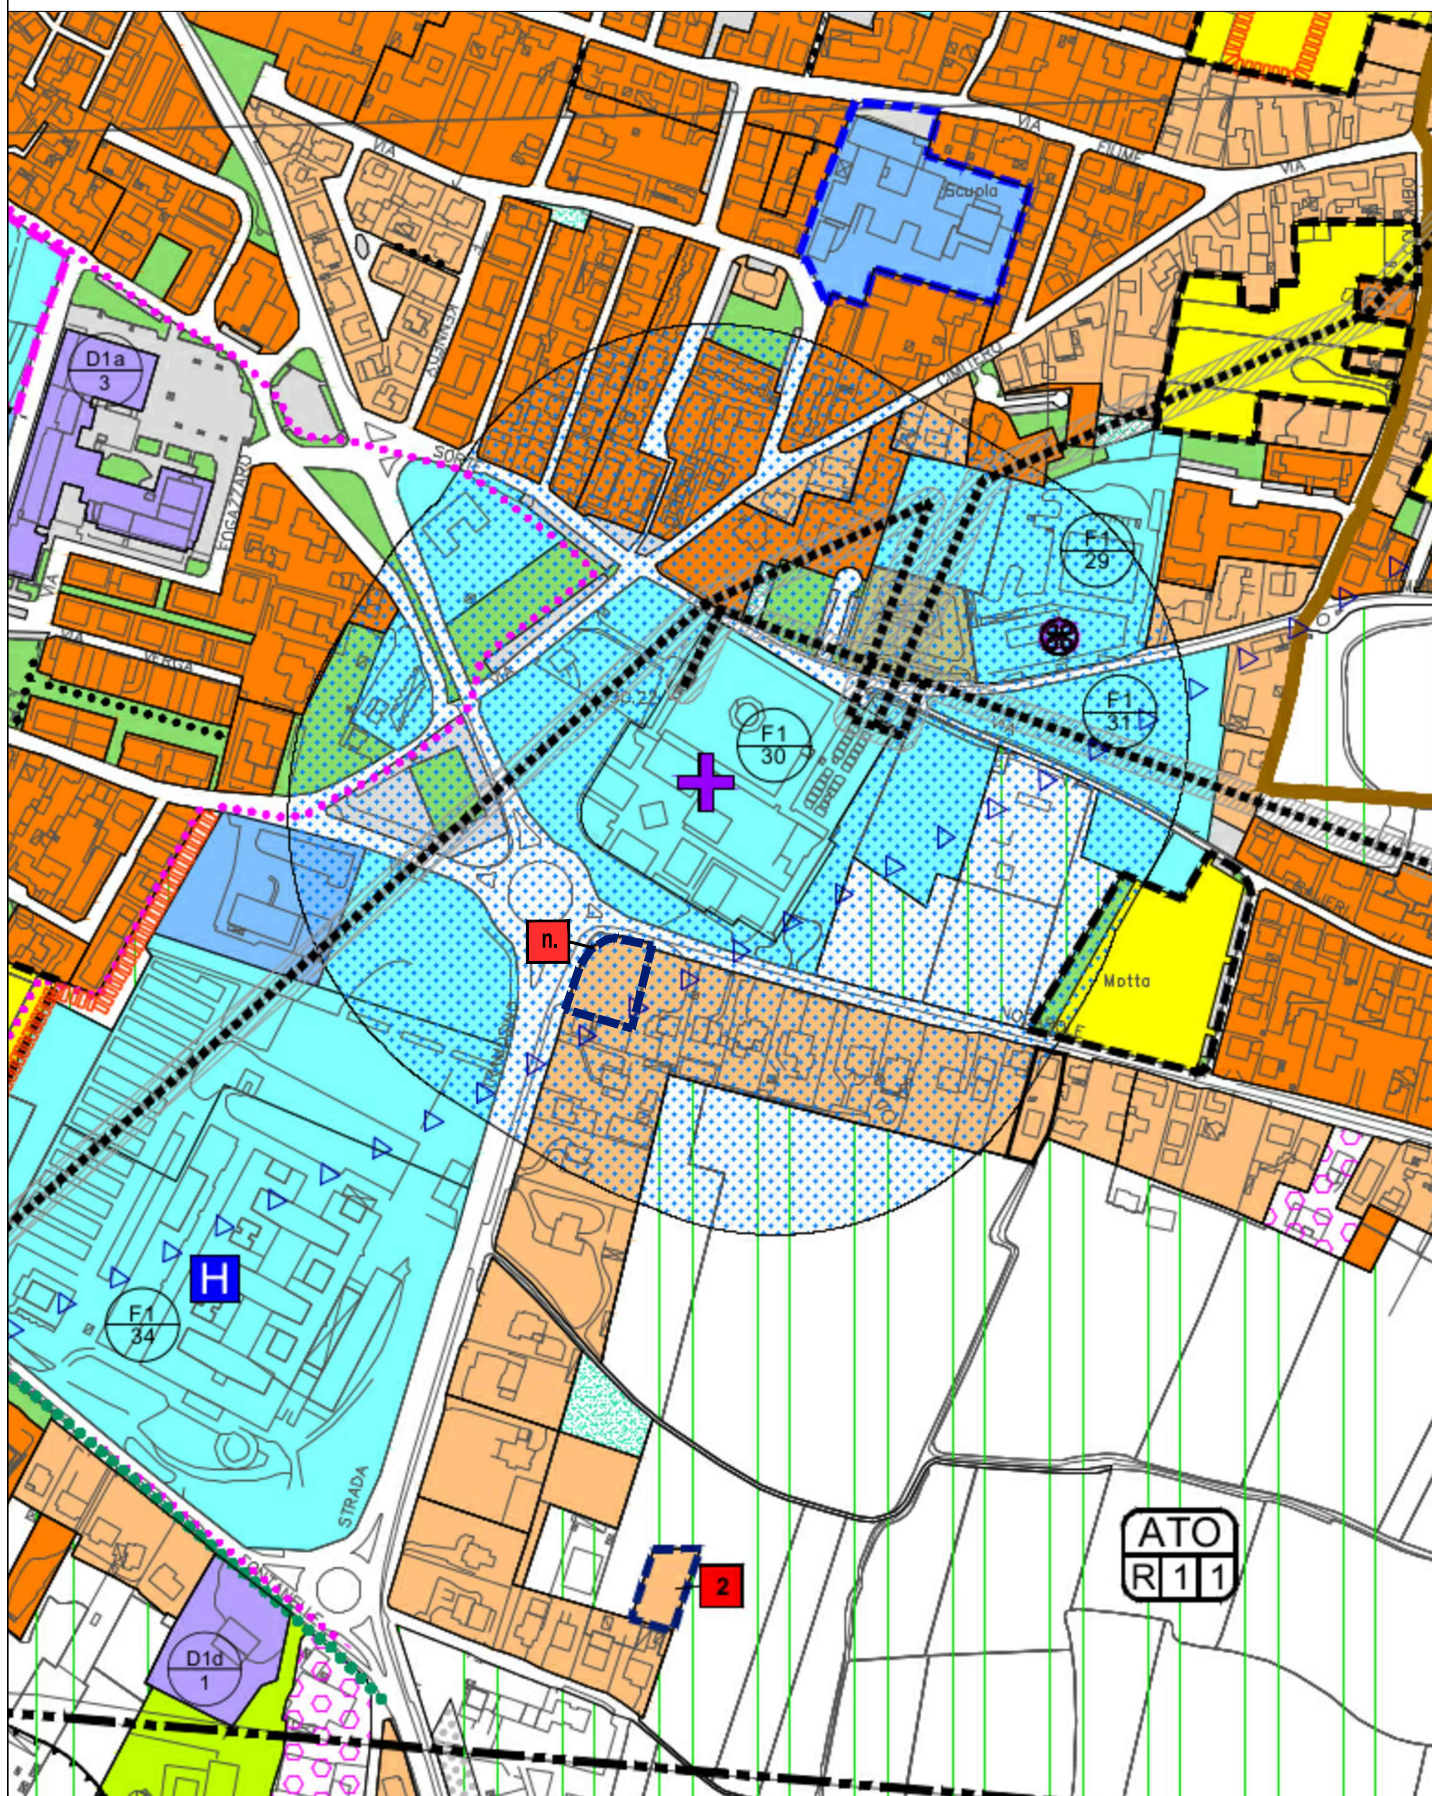

Area oggetto di Accordo Pubblico Privato - Centro Polifunzionale



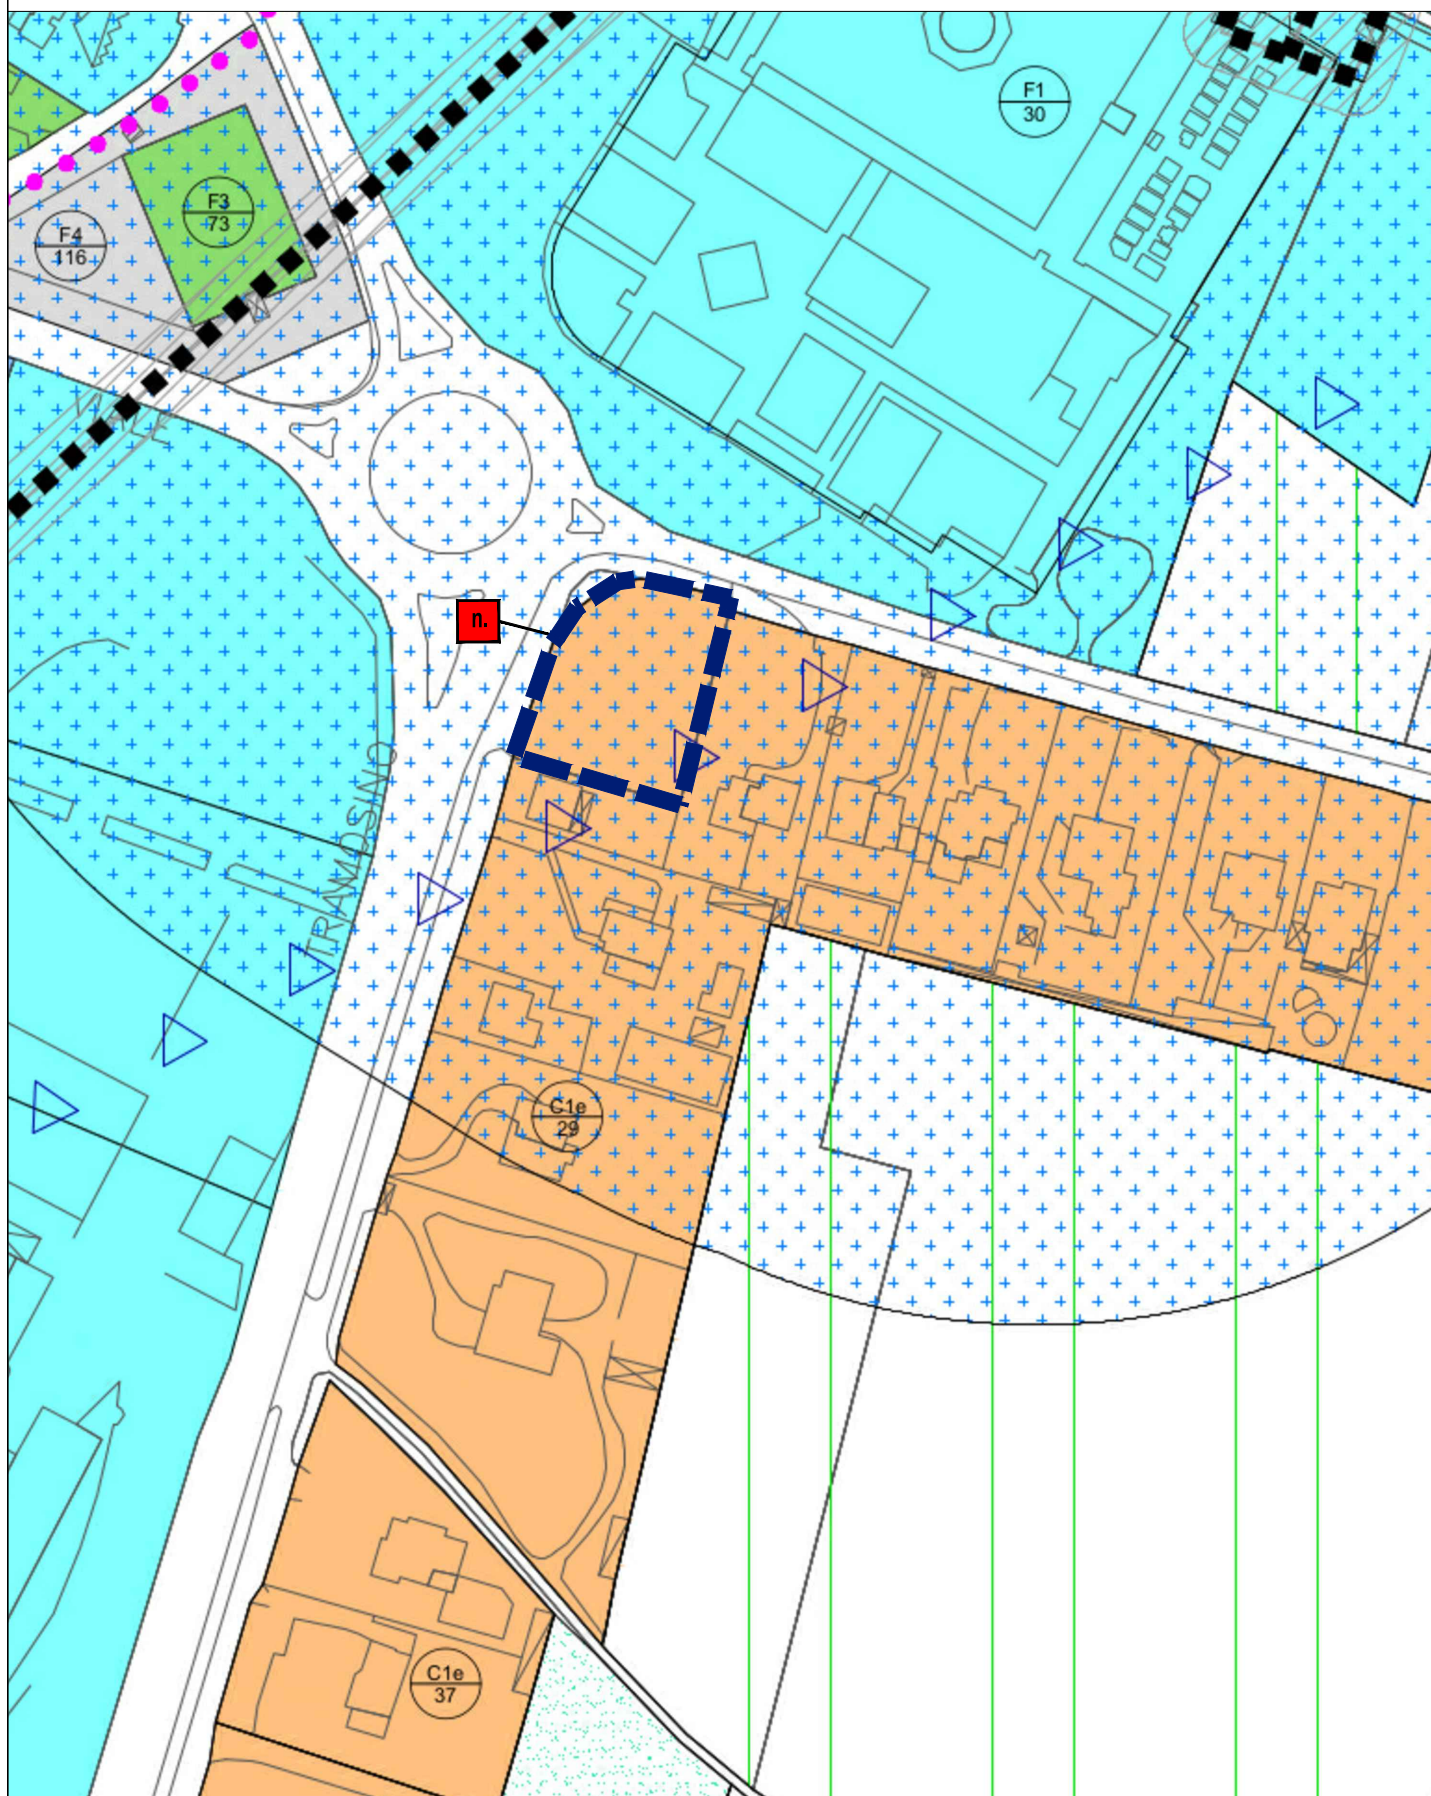

Area oggetto di Accordo Pubblico Privato - Centro Polifunzionale