
DETTAGLIO SUPERFICIE		
Superficie lorda		
Area coperta		mq 360,50
Superficie netta		
Spogliatoio	x2	mq 35,15
Wc spogliatoio	x2	mq 3,60
Ufficio		mq 14,57
Wc ospiti		mq 5,55
Medicheria		mq 11,47
Deposito		mq 4,96
Area quadri		mq 3,41
Corridoio di ingresso		mq 10,35
Palestra		mq 200,00
Totale superficie netta		mq 327,81

DETTAGLIO VOLUME		
BLOCCO SERVIZI		
Lu= 20,60 - La= 6,90	H = 4,10	mc 582,77
BLOCCO PALESTRA		
Lu= 20,60 - La= 10,60	H = 6,52	mc 1.423,71
TOTALE VOLUME = mc 2.006,48		

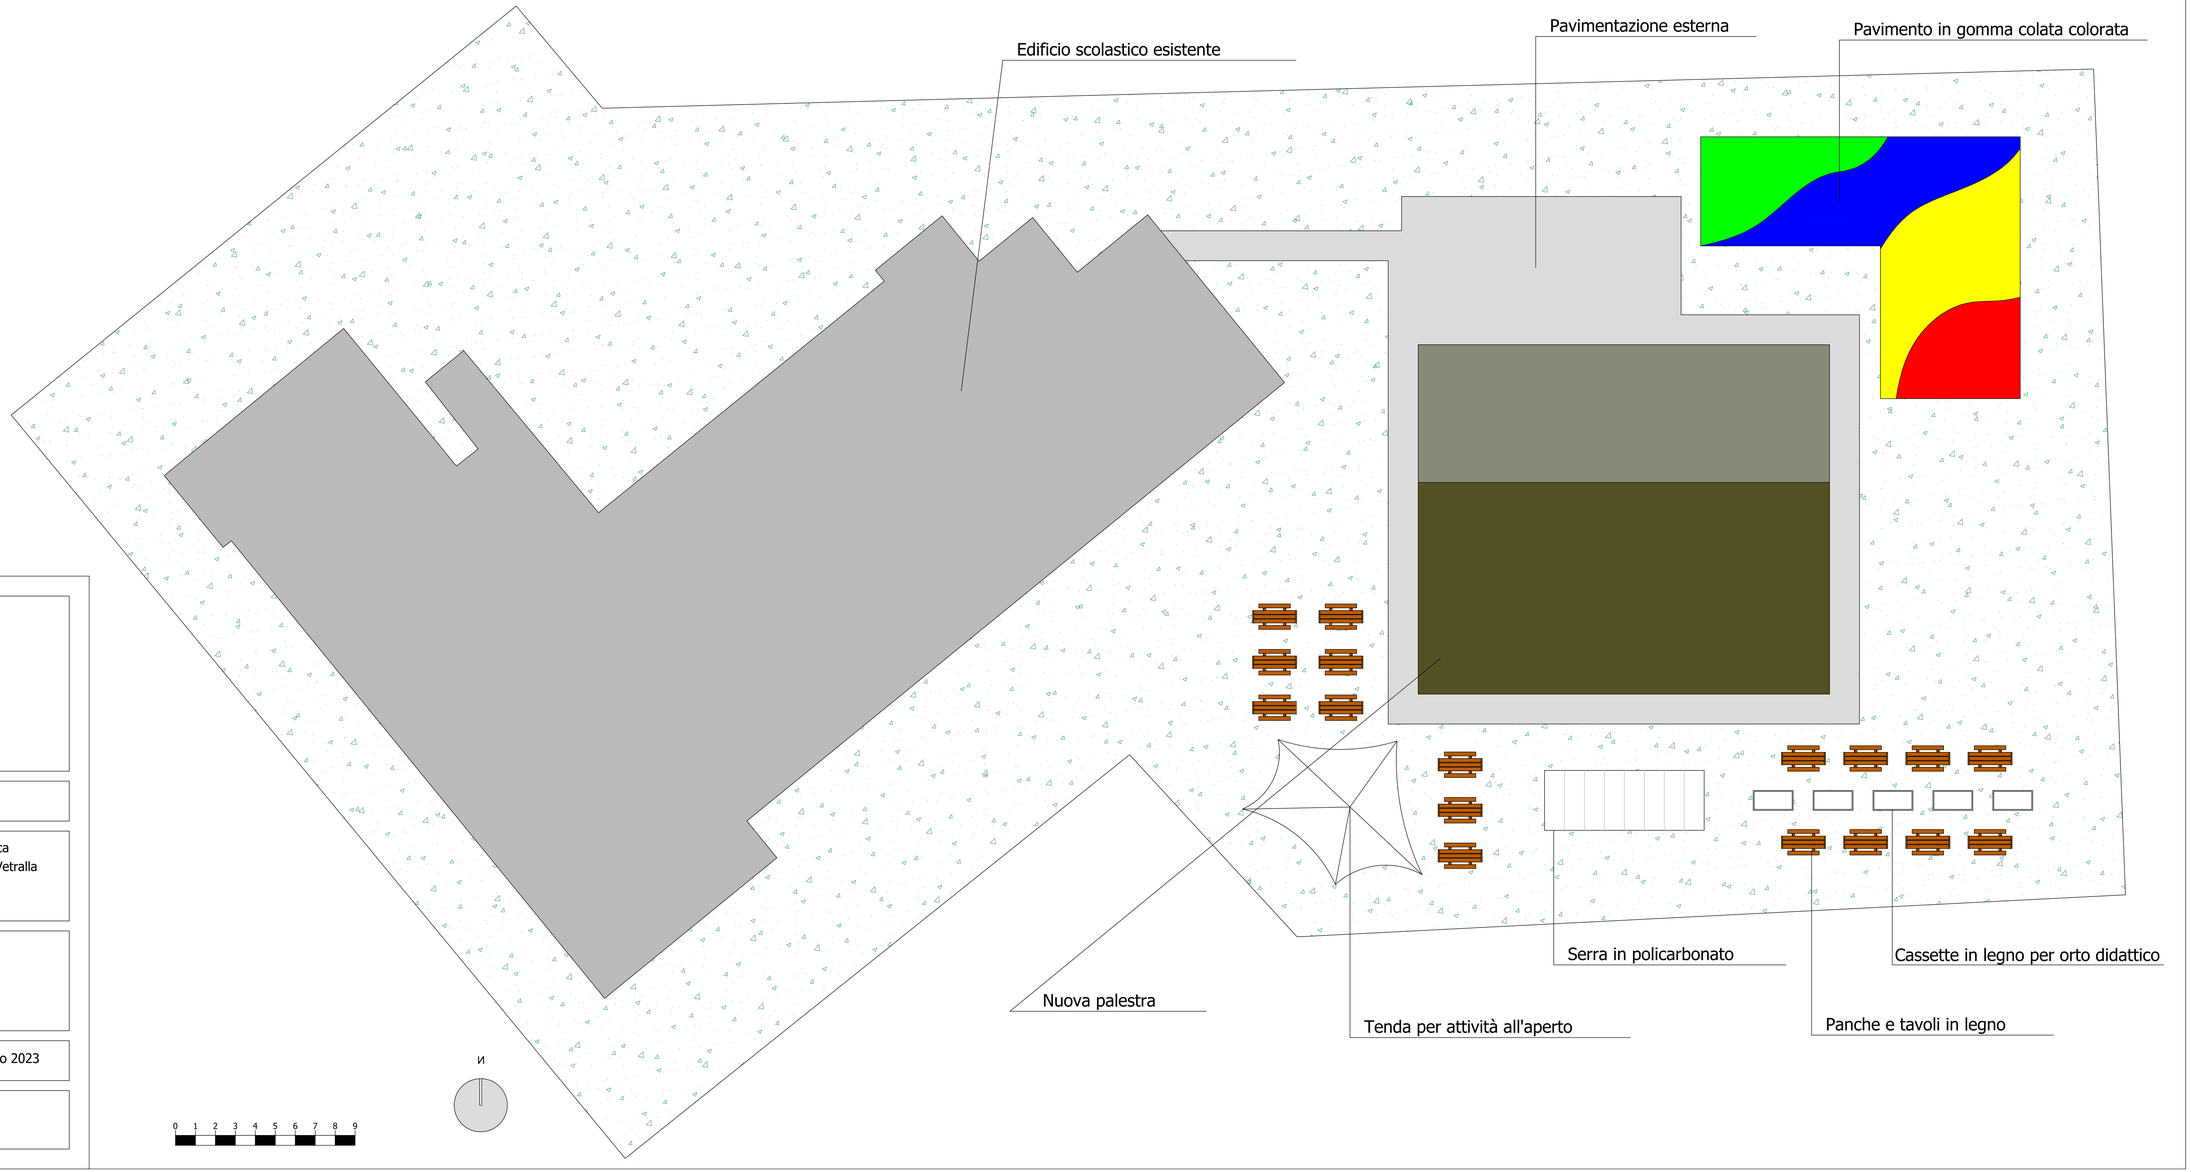

Comune di Vetralla
Provincia di Viterbo

Progetto esecutivo

Realizzazione di una nuova palestra scolastica
in L.Luzi presso la scuola primaria del Comune di Vetralla

A00

Committente: Comune i Vetralla
Comune di Vetralla
Via Cassia n. 157
01019 - Vetralla (VT)

Progettista:
Arch. Giuseppe Marotta
Via T. Campanella n. 3
80024 - Cardito (NA)

Planimetria generale

Giugno 2023