




Comune di Candiollo

Regione Piemonte - Provincia di Torino

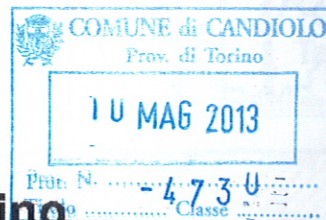

Variante ex art. 34, comma 5, L.u.r. 3/13 al Piano Regolatore Generale Comunale

Approvato con DGR 89-30562 del 25.7.1989 e modificato con:

Variante n. 1 ex art. 17, Lur 56/77, approvata con DGR n. 66-1523 del 12.11.1990;

Variante strutturale n. 2 ex art. 17, comma 4, Lur 56/77, approvata con DGR n. 5-3971 del 24.9.2001

Variante ex art. 17, comma 7, Lur 56/77 n. 1, approvata con DCC n. 29 del 21.5.2002

Variante ex art. 17, comma 7, Lur 56/77 n. 2, approvata con DCC n. 64 del 21.10.2002

Variante ex art. 17, comma 7, Lur 56/77 n. 3, approvata con DCC n. 29 del 26.5.2006

Variante ex artt. 17 e 40, Lur 56/77, approvata con DGR n. 10-9528 del 2.9.2008

Variante ex art. 17, comma 7, Lur 56/77 n. 4, approvata con DCC n. 57 del 28.9.2010

PROGETTO PRELIMINARE

Maggio 2013

Progettista della Variante parziale

Dott. Arch. Lorenzo Brovida



Geologo

Dott. Gianfranco Gardenghi

Ufficio Tecnico

Geom. Ernesto Santarsiero

Sindaco

Sig. Valter Molino

Assessore all'Urbanistica

Sig. Fiorenzo Melino

Segretario comunale

Dott.ssa Caterina Ravinale



Responsabile del procedimento

Geom. Ernesto Santarsiero


Tav. Vp2

**Visualizzazione delle modifiche della Variante parziale
su estratti della Tav. 4.1 del PRG vigente**

Scala 1: 2.000

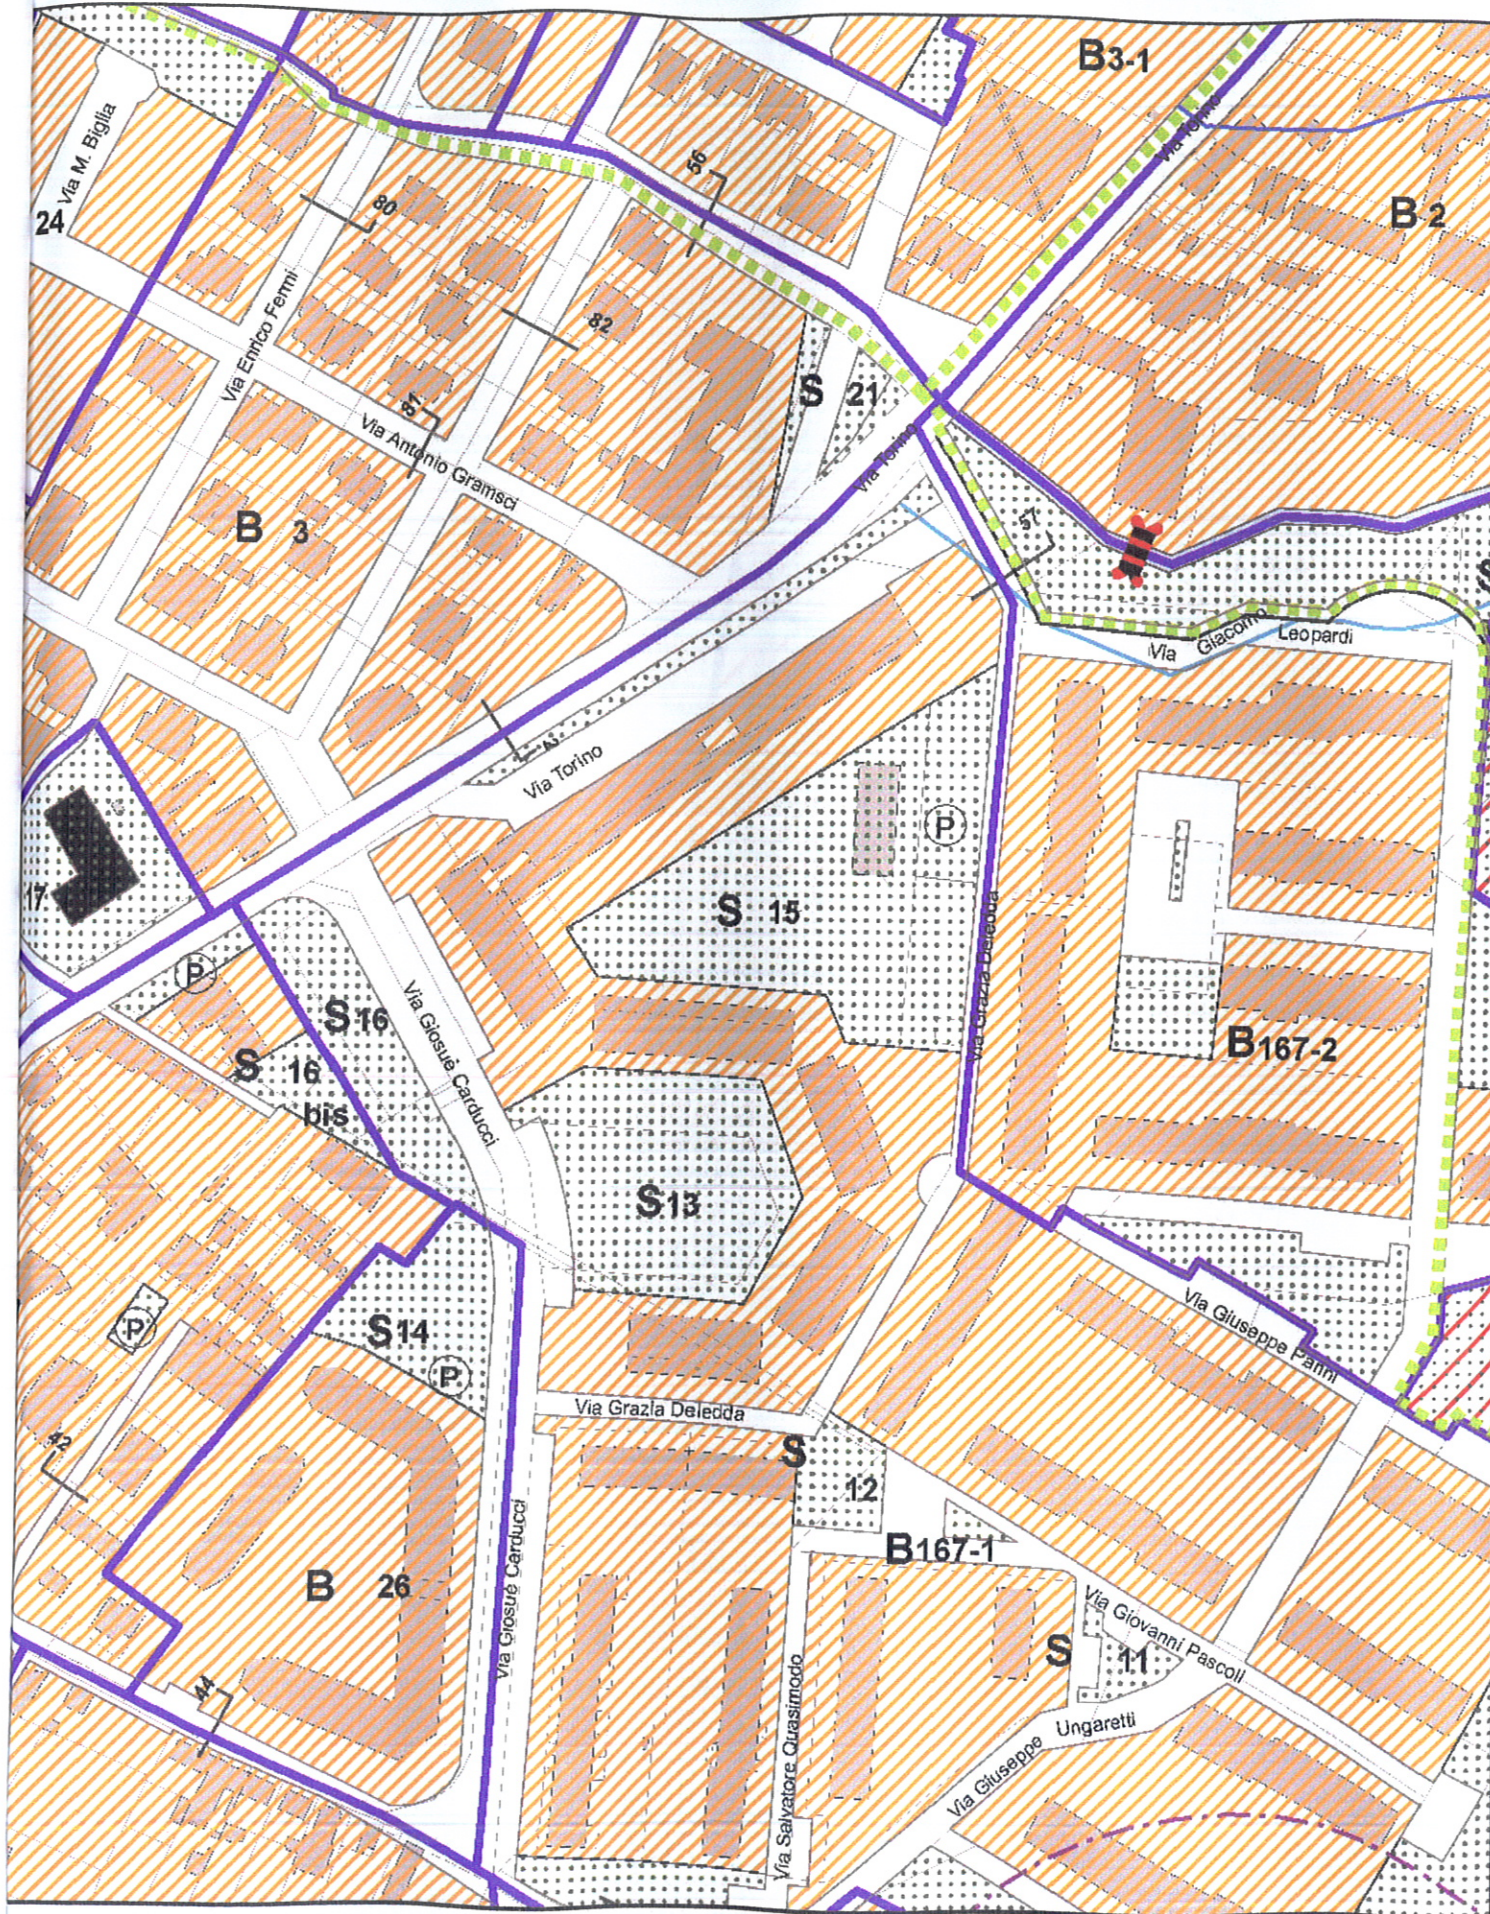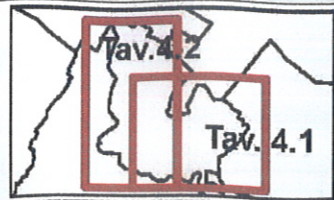

individuazione delle aree oggetto di Variante sull'estratto della Tav.4.1 del PRG vigente

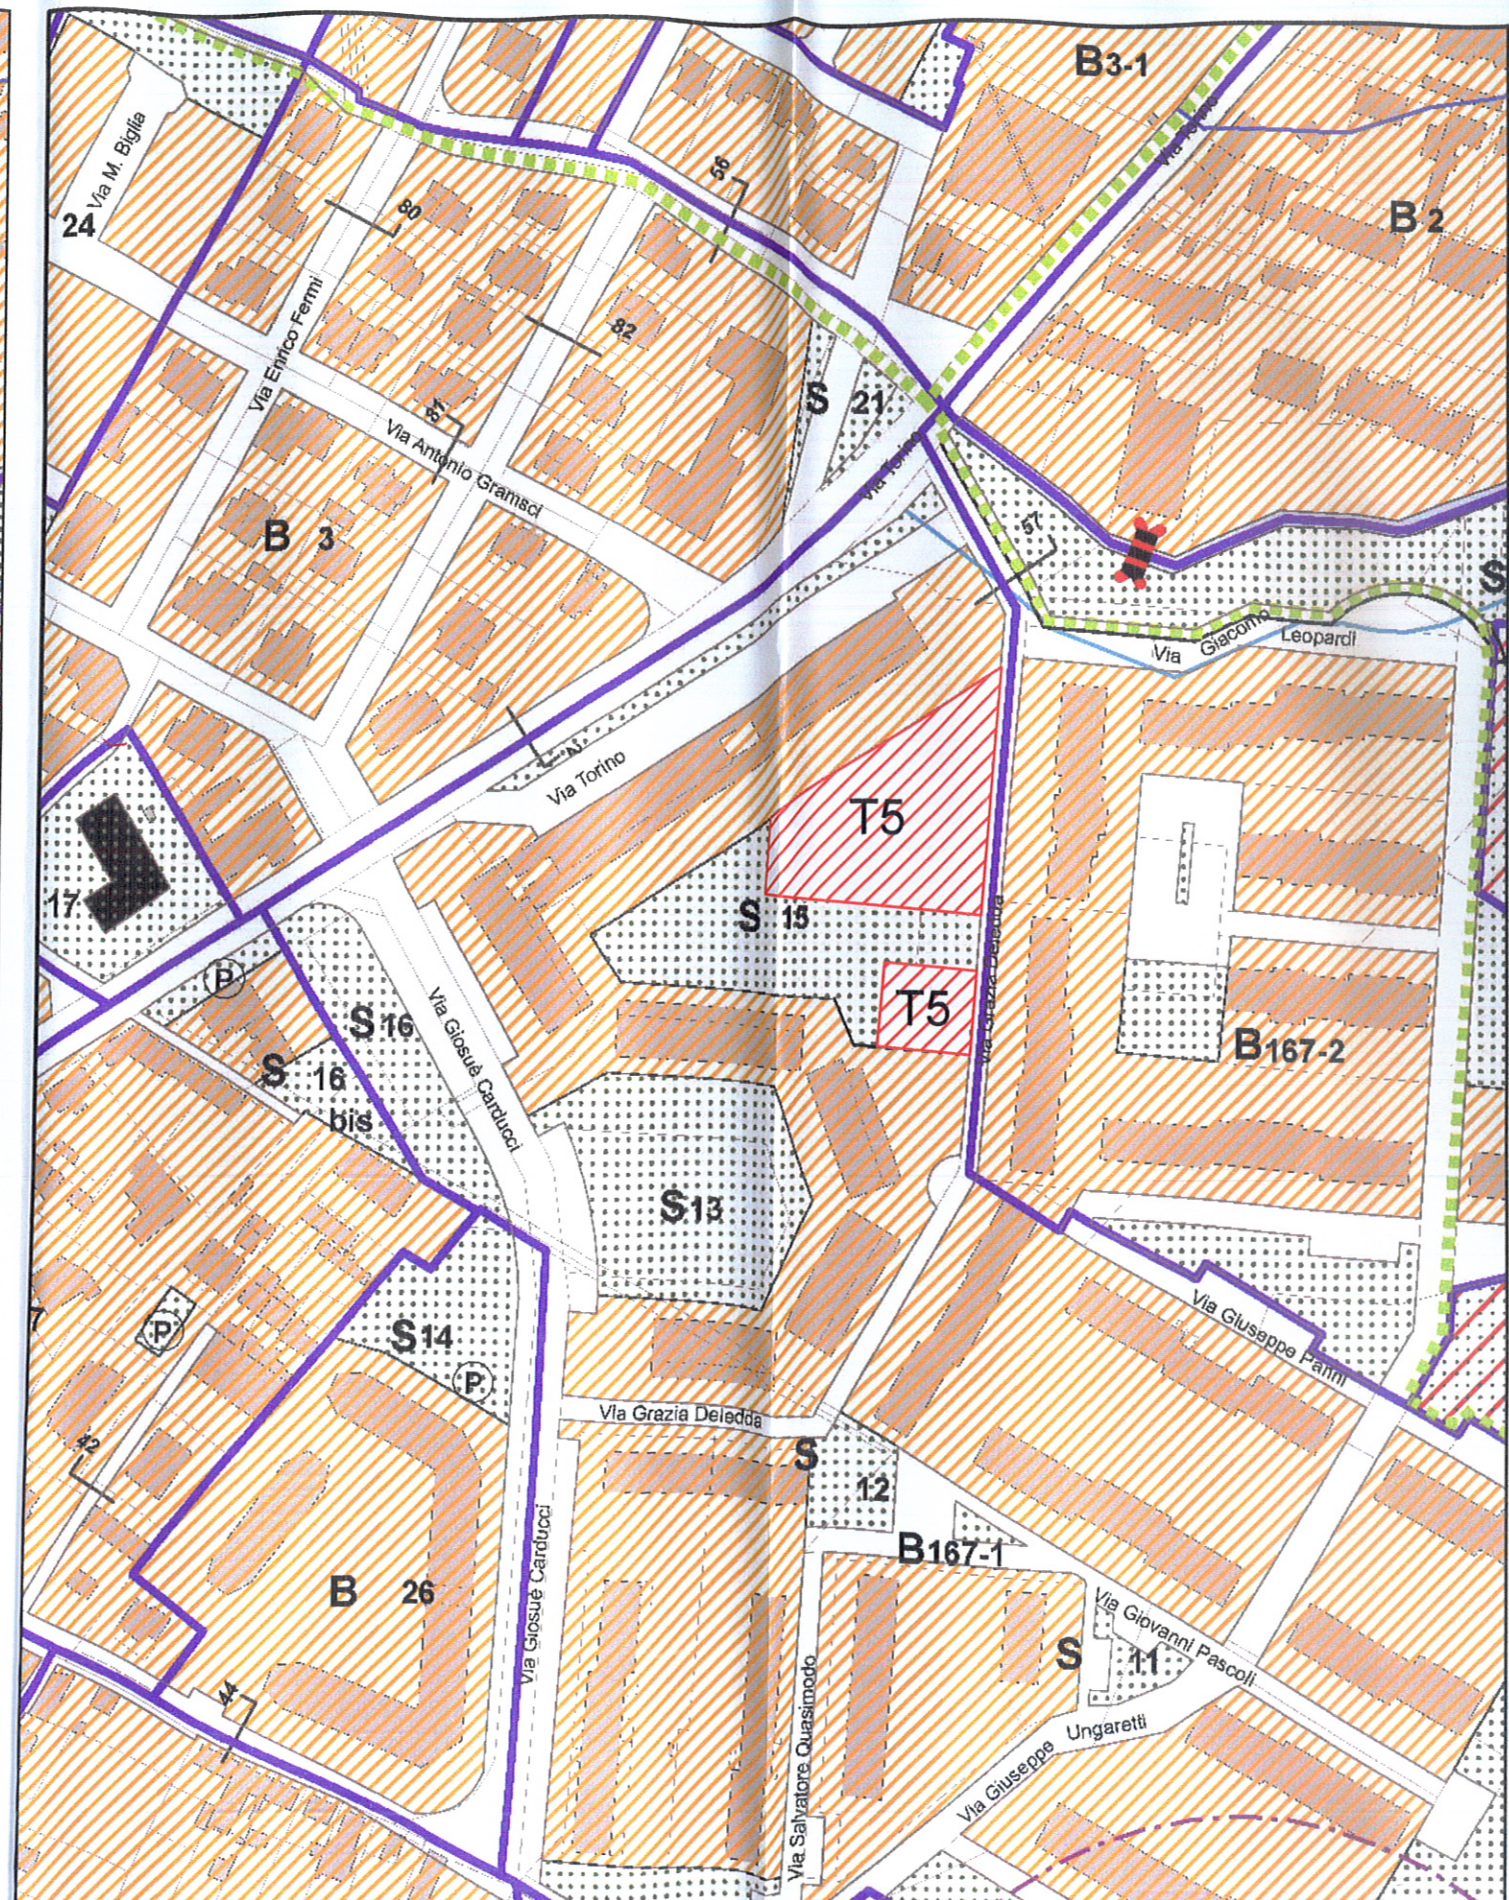

Estratto della Tav.4.1 del PRG vigente come modificato dal PROGETTO PRELIMINARE della

