



PLANIMETRIA DELL'AMBITO scala 1:500

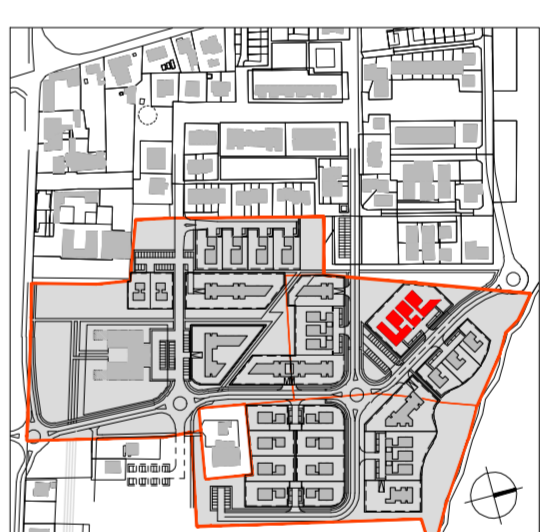


PLANIMETRIA DI INQUADRAMENTO

TIPOLOGIA T.09


RIFERIMENTI	AMBITO	B3
	LOTTO	B3.1
SUPERFICIE UTILE	360,00 mq.	

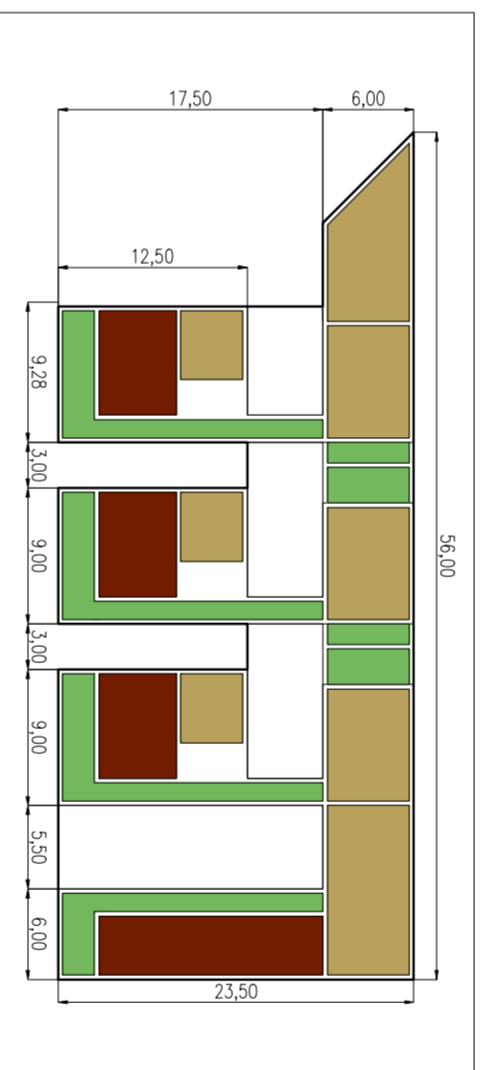

PIANO TERRA scala 1:500

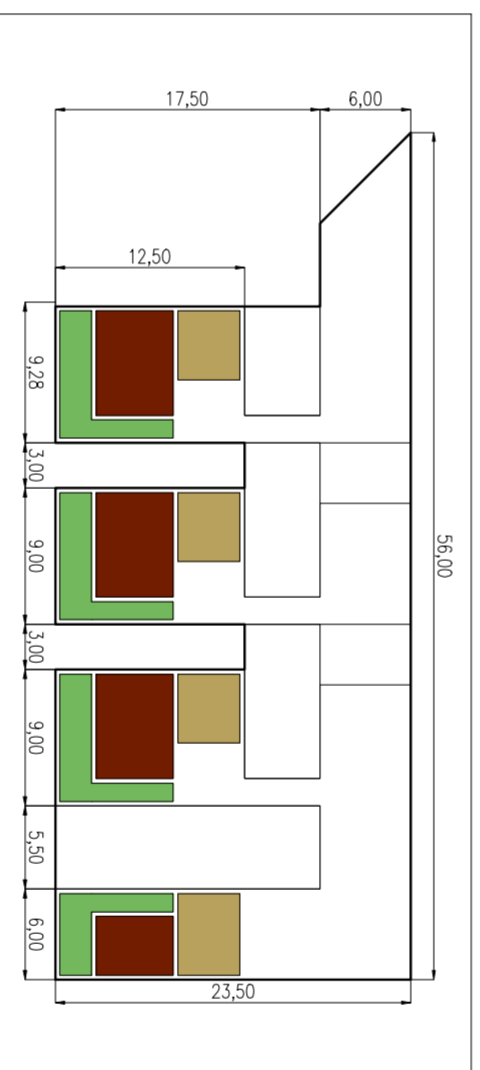

PIANO PRIMO scala 1:500

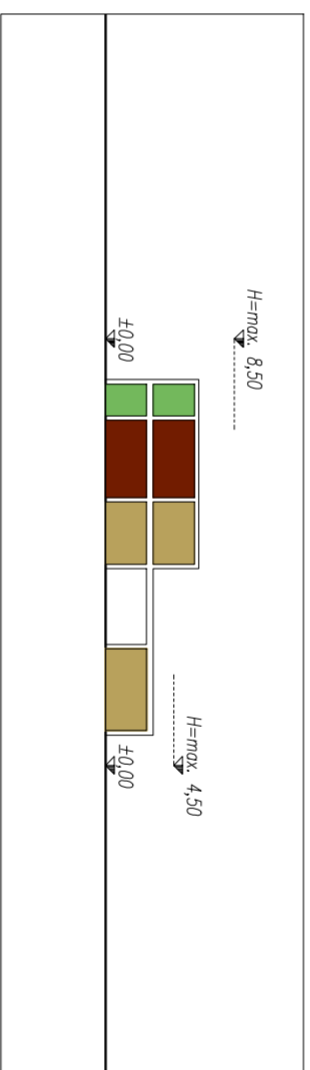

SEZIONE SCHEMATICA scala 1:500

- LEGENDA**
- PERIMETRO COMPARTO
 - PERIMETRO AMBITO DI EDIFICAZIONE
 - RECINZIONE
 - AREA MASSIMA DI SEDIME DELL'EDIFICAZIONE
 - ATTESTABILITA' PREVALENTE DEI FRONTI
 - H MAX E NUMERO LIVELLI

- LEGENDA**
- FUNZIONI PRINCIPALI
 - FUNZIONI ACCESSORIE
 - LOGGE E TERRAZZI
 - ▲ QUOTA MARGAPIEDE STRADALE ACCESSO AMBITO

Regione Emilia Romagna
Provincia di Parma
COMUNE DI MONTECHIARUGOLO

PROGRAMMI INTEGRATI
DI INTERVENTO
CS-10 CS-11 CS-12
BASILICANDVA

progettisti
architetti
coordinamento progettuale
arch.
Caterina Bellelli
assalto urbanistico e paesaggistico
arch.
Gianni Di Gregorio
opera di urbanizzazione
ing.
Alfredo Soncini
geom.
Angelo Ombellini

ELABORATO
CONTRORDEDOTTO E
APPROVATO
SCHEMI TIPOLOGICI

elaborato n°
P-09
B3

REV.	DATA	OGGETTO
00	17/12/2007	Emisione
01	04/11/2008	Confezionazione