


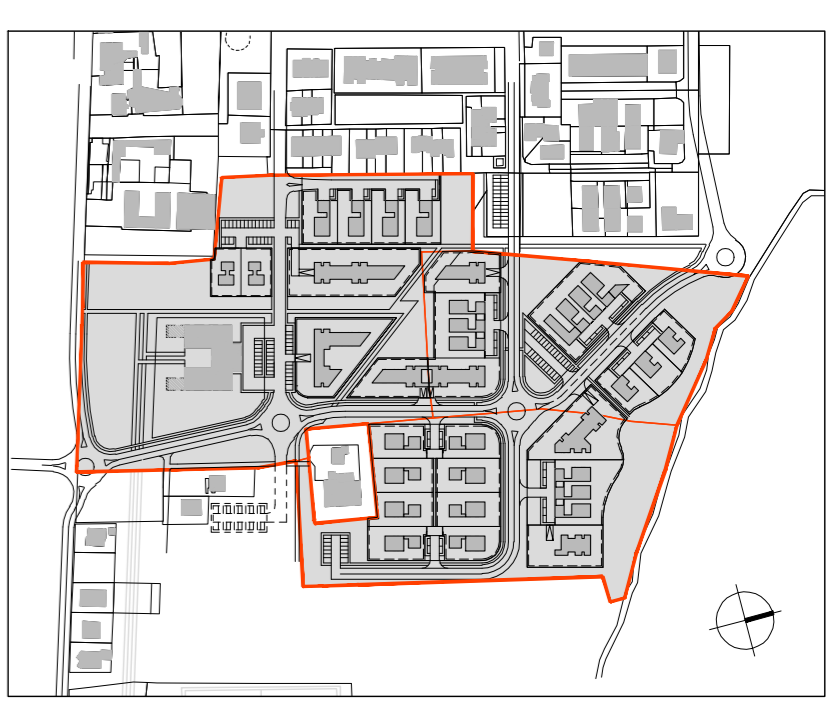

SUB COMPARTO B

AMBITO	SUPERFICIE UTILE	SUPERFICIE FONDAZIONE	VELOCITÀ PRIVATA	LOTTI	PROFONDITÀ	DESTINAZIONE	SUPERFICIE UTILE	SUPERFICIE FONDAZIONE	
B1	914,19 mq	7.635,01 mq	621,00 mq	B1.1	CONDOMINIO	RES. LIBERA	124,81 mq	824,96 mq	
				B1.2	CONDOMINIO	RES. LIBERA	124,81 mq	824,96 mq	
				B1.3	CASA	RES. LIBERA	103,57 mq	862,50 mq	
				B1.4	CASA	RES. LIBERA	103,57 mq	862,50 mq	
				B1.5	AMBITO SUI ESPANSI S/N	RES. LIBERA	125,14 mq	802,84 mq	
				B1.6	AMBITO SUI ESPANSI S/N	RES. LIBERA	125,14 mq	961,87 mq	
				B1.7	CASA	RES. LIBERA	103,57 mq	961,87 mq	
				B1.8	CASA	RES. LIBERA	103,58 mq	802,84 mq	
B2	1.299,69 mq	4.390,21 mq	451,50 mq	B2.1	AMBITO SUI ESPANSI S/N	RES. LIBERA	545,35 mq	1.271,94 mq	
				B2.2	AMBITO SUI ESPANSI S/N	RES. LIBERA	240,00 mq	1.440,50 mq	
B3	360,00 mq	2.733,62 mq	451,50 mq	B3.1	PROFONDITÀ	DESTINAZIONE	360,00 mq	2.282,12 mq	
				AMBITO SUI ESPANSI S/N	RES. LIBERA				
B4	1.073,12 mq	5.775,02 mq	795,50 mq	B4.1	PROFONDITÀ	DESTINAZIONE	1.059,88 mq	4.979,52 mq	
				CASA	RES. LIBERA	8,62 mq	4,62 mq		
B5	420,00 mq	2.362,79 mq	451,50 mq	B5.1	LOTTI	PROFONDITÀ	DESTINAZIONE	420,00 mq	1.911,29 mq
				AMBITO SUI ESPANSI S/N	RES. LIBERA				
B	4.067,00 mq	22.896,65 mq					2.771,00 mq		



- LEGENDA**
- PERIMETRO COMPARTO
 - PERIMETRO AMBITO DI EDIFICAZIONE
 - RECINZIONE
 - AREA MASSIMA DI SEDIME DELL'EDIFICAZIONE
 - ATTESTABILITÀ PREVALENTE DEI FRONTI LOCALI SEMINTEGRATI
 - H MAX E NUMERO LIVELLI

Regione Emilia Romagna
 Comune di Montechiaruolo
 CANTONIERA

PROGRAMMI INTEGRATI DI INTERVENTO
 CS-10 CS-11 CS-12
 BASILICANDVA

progettisti
 architetto
 coordinamento progettuali
 Ceti,
 Caterina Ballelli
 assistito urbanistico e paesaggistico
 arch. GIANI DI GREGORIO

opera di urbanizzazione
 Ing. Alfredo Soncini
 Arch. Angelo Ombellini

Idonea
 Presa
ELABORATO CONTRODEDOTTO E APPROVATO

adozione
 PRESERZIONI ALL'EDIFICAZIONE

edibordio n° **P-06b**
 SCALA: 1:1000
 REV. DATA OCCORRENZA
 01 04/11/2008 Competitoriale