
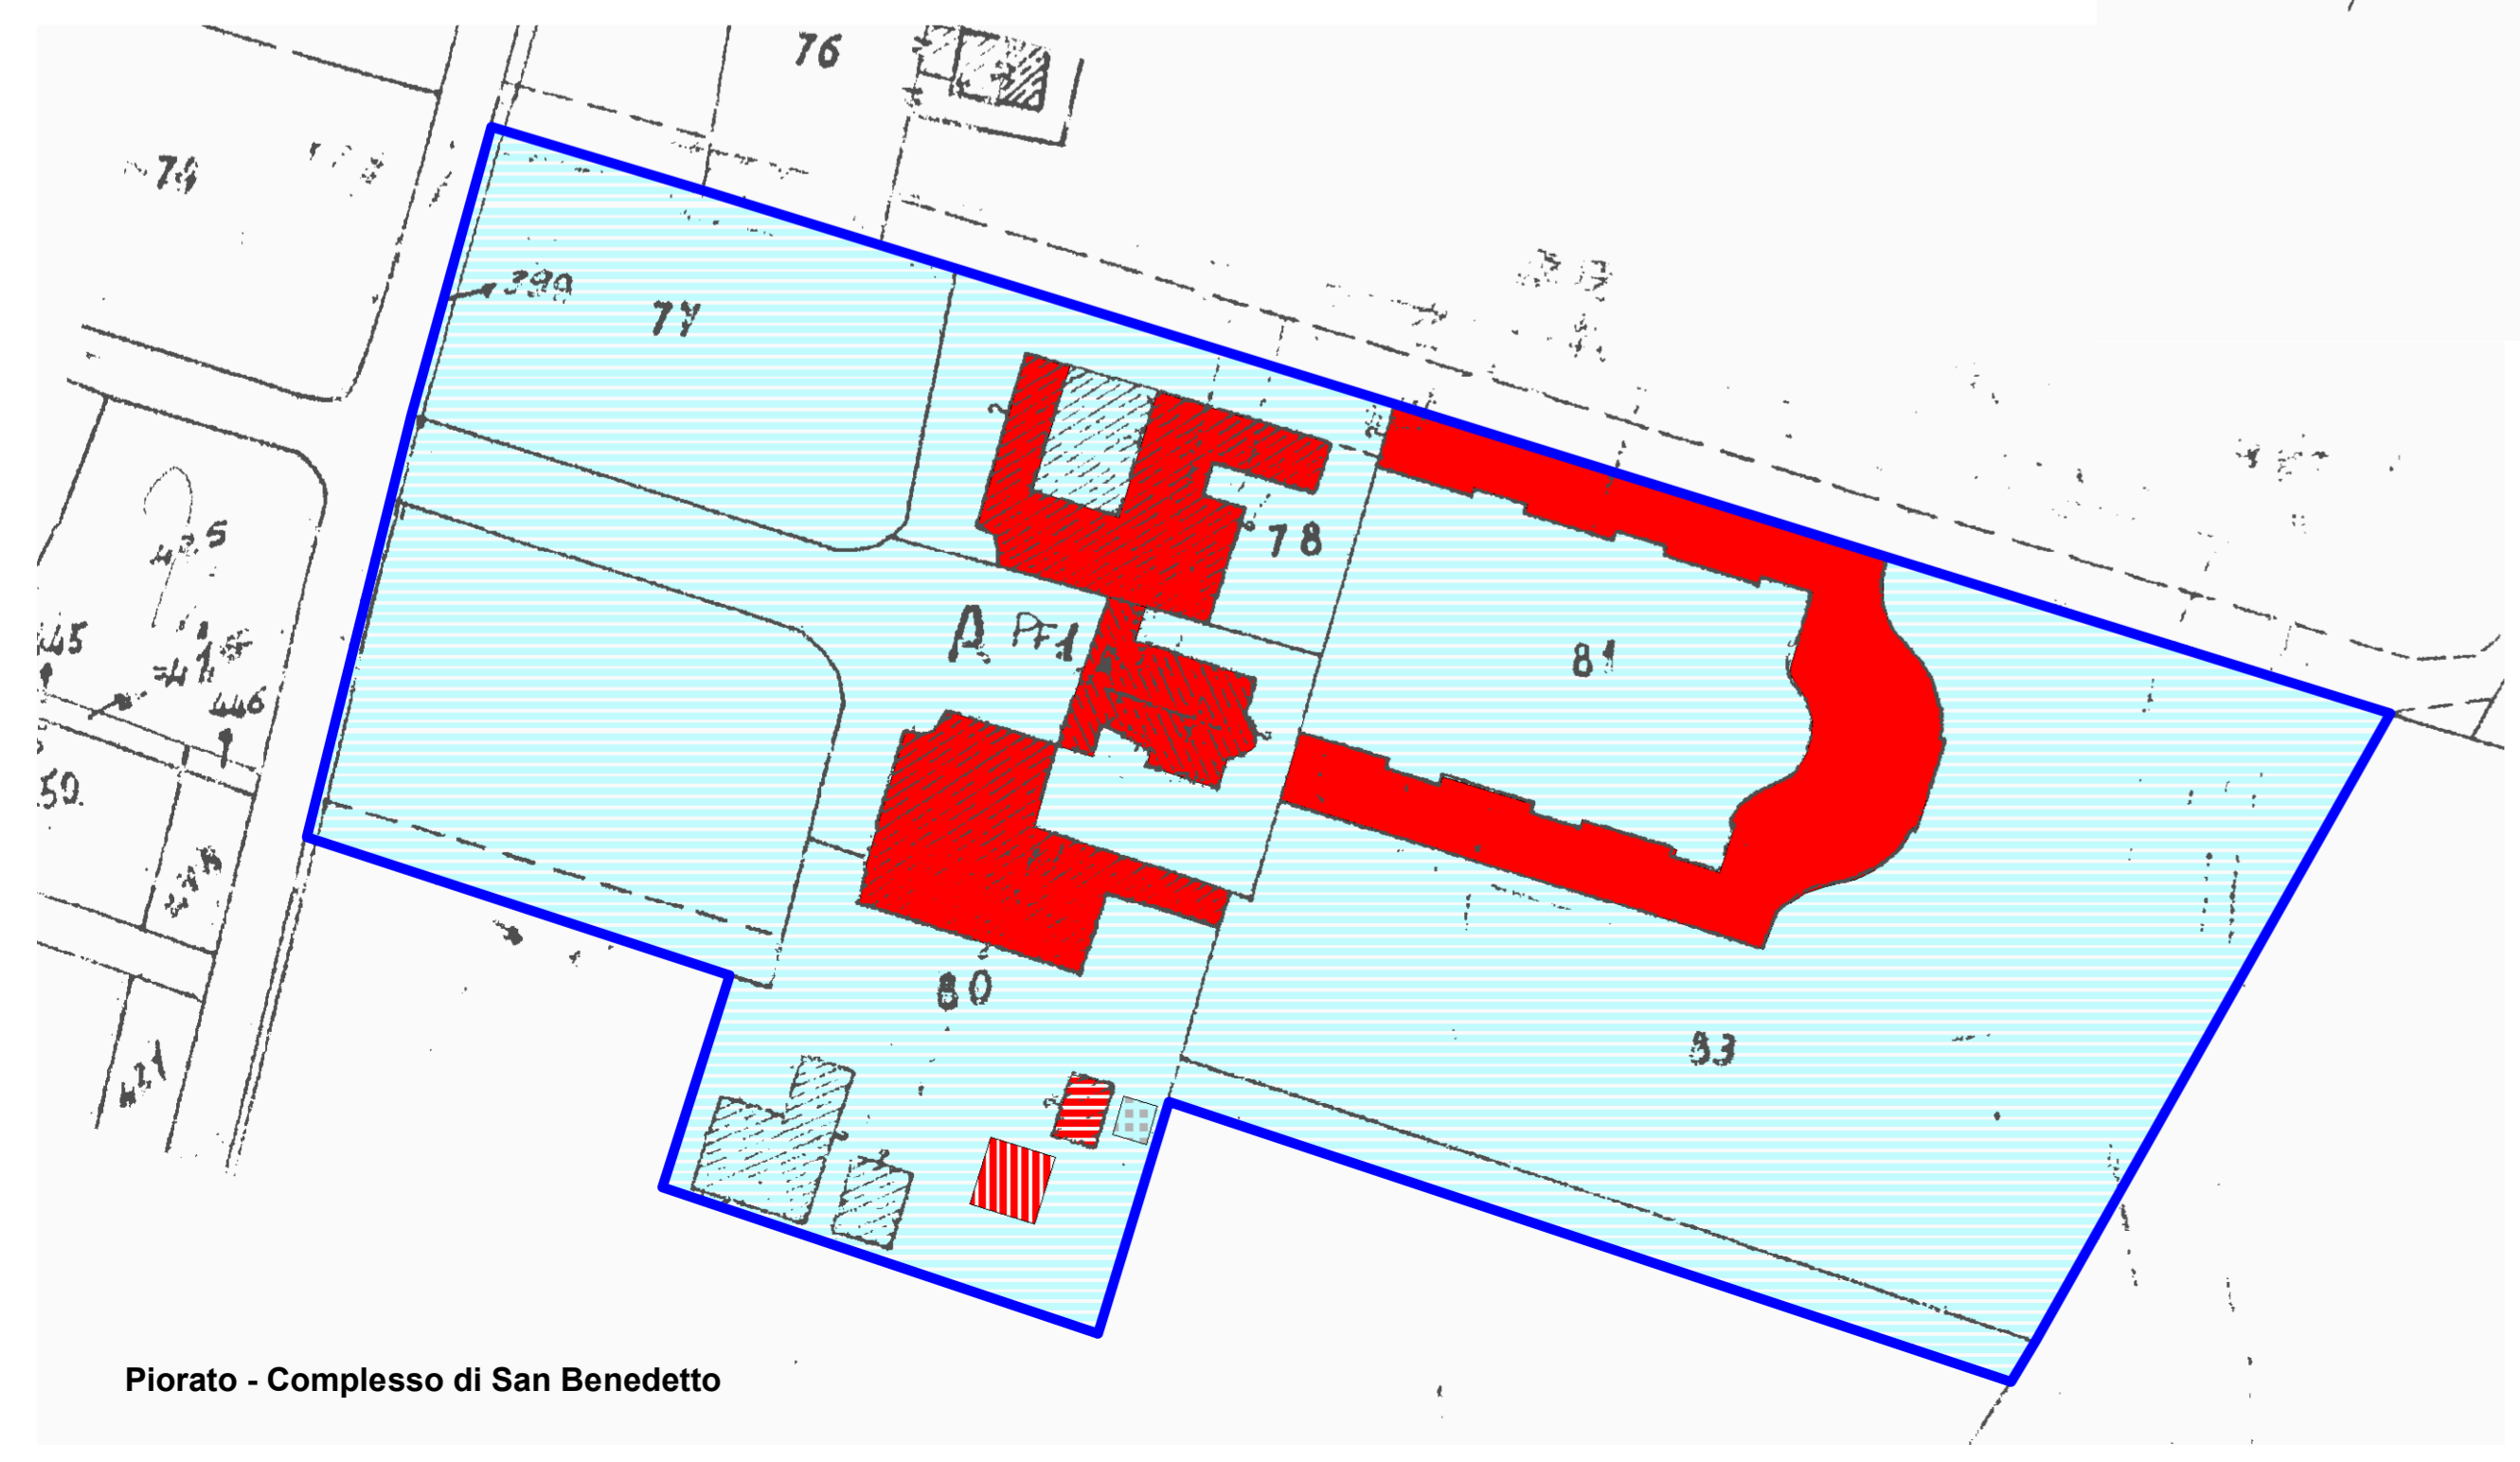
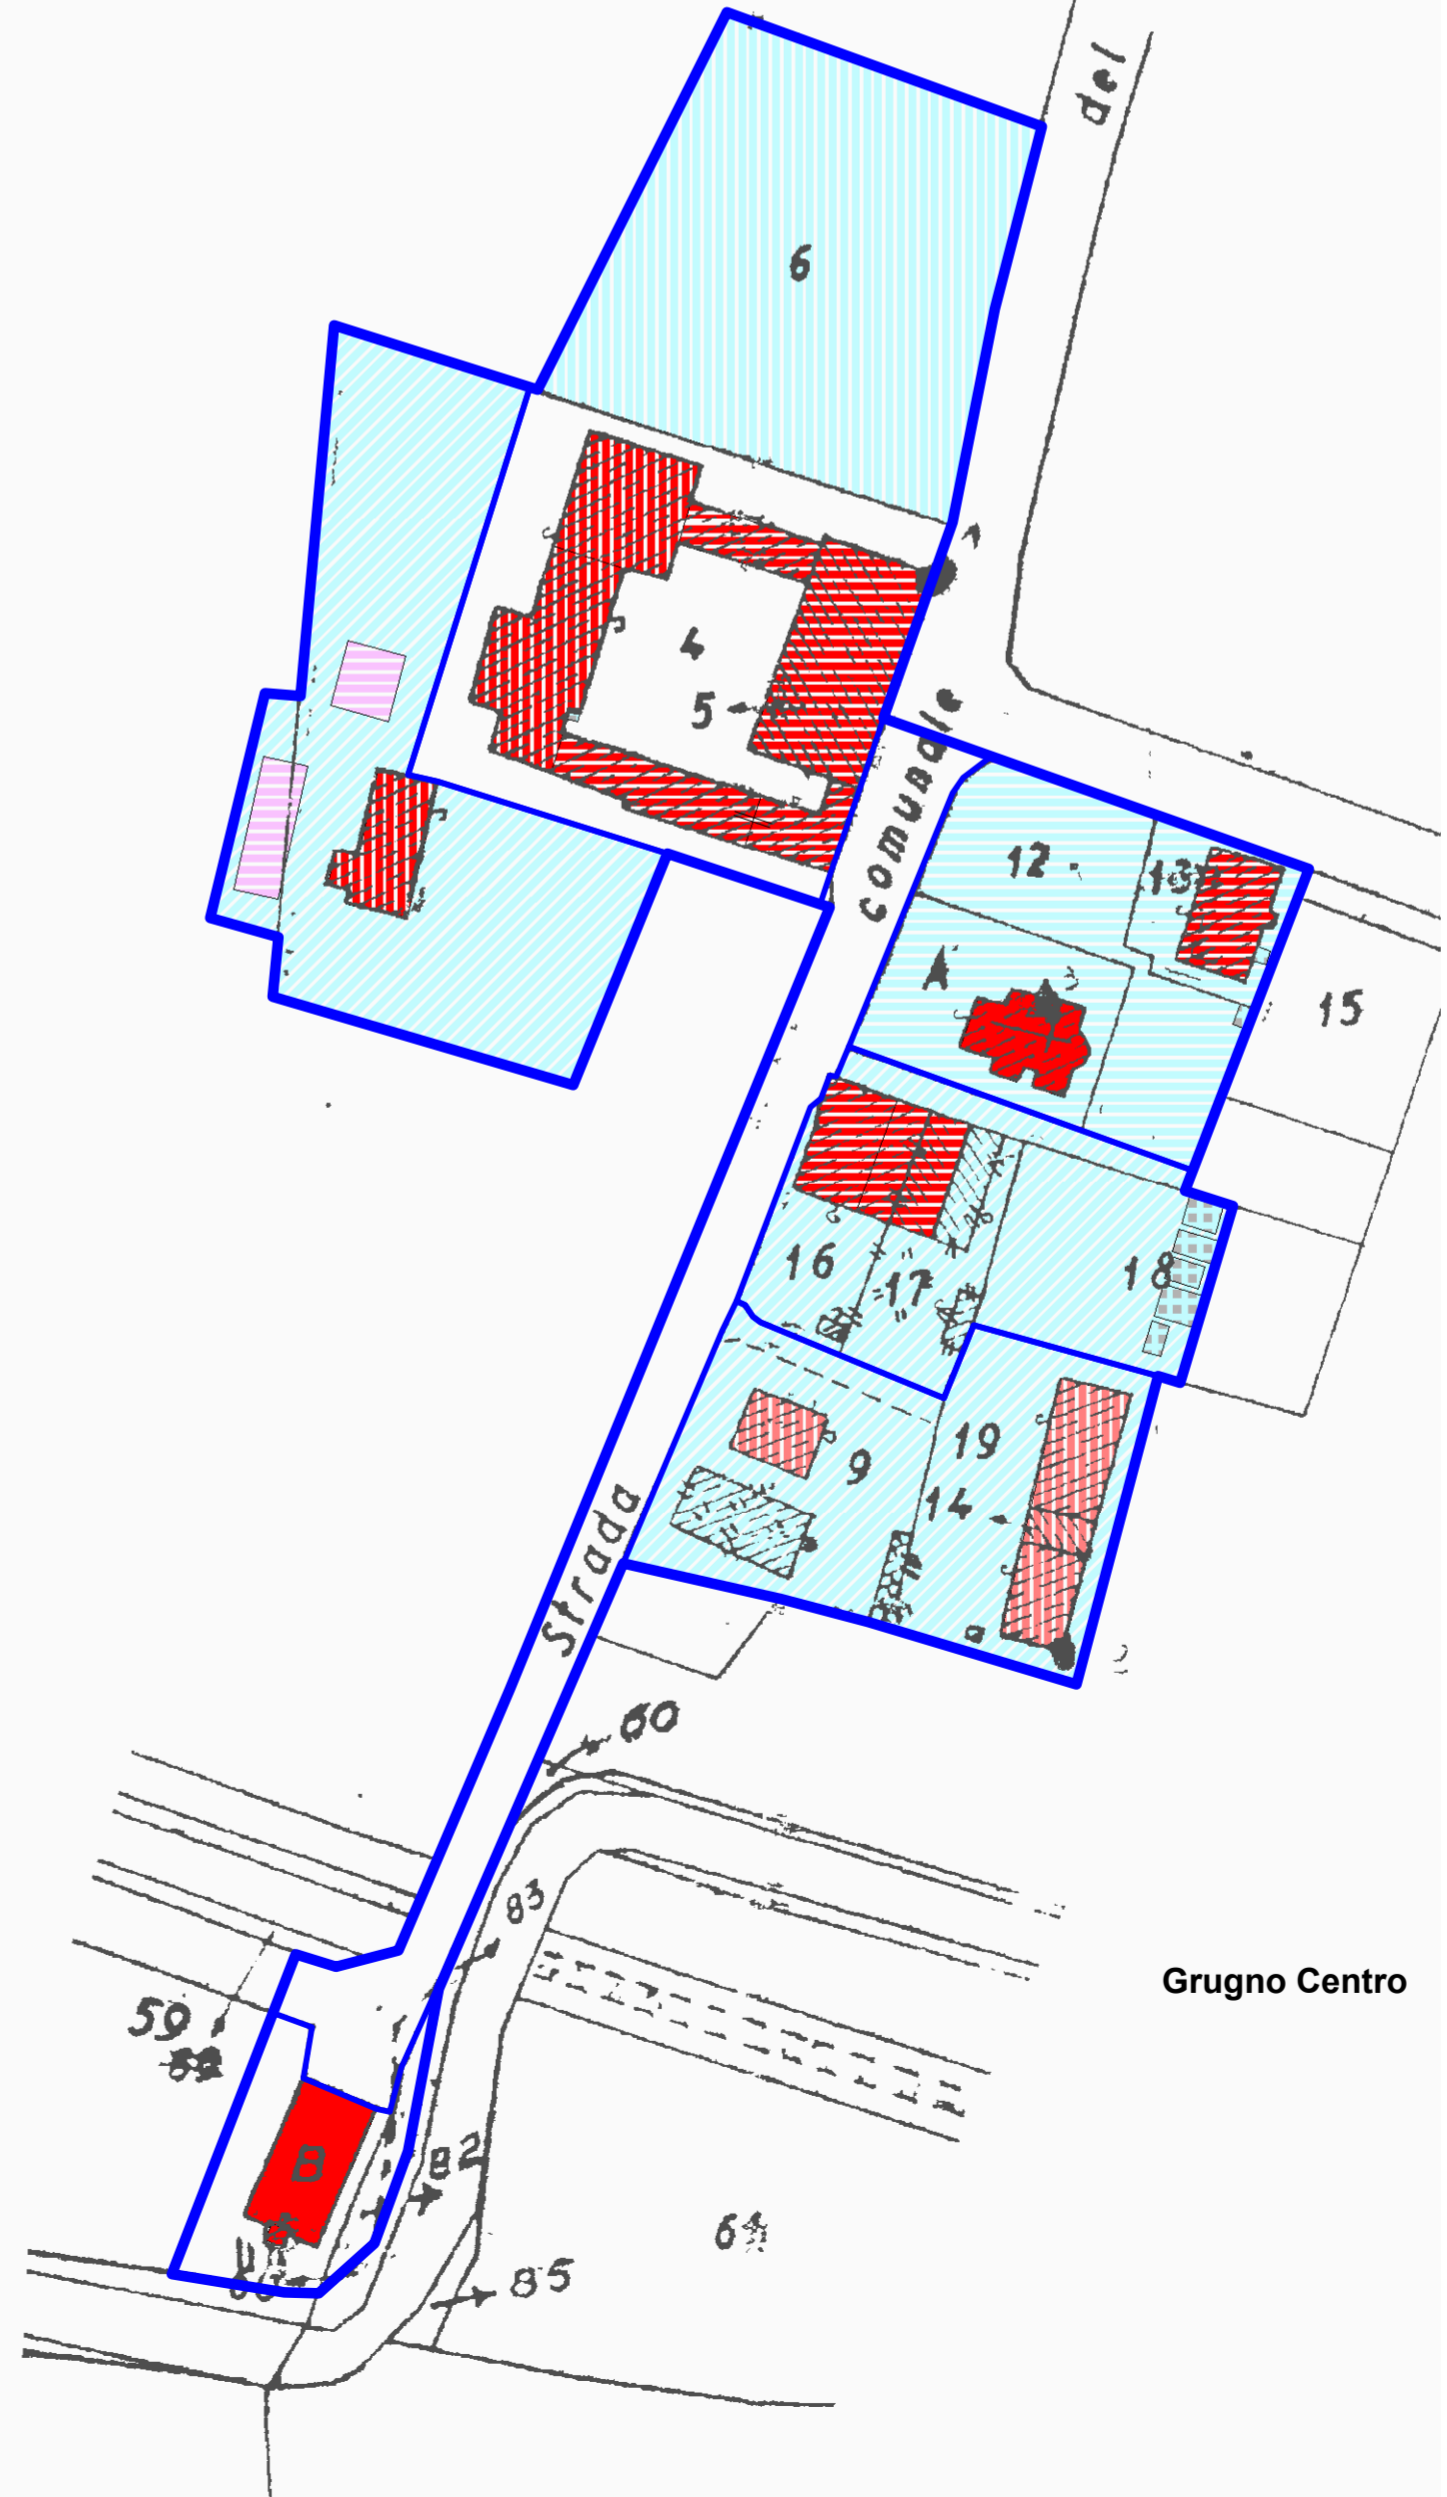
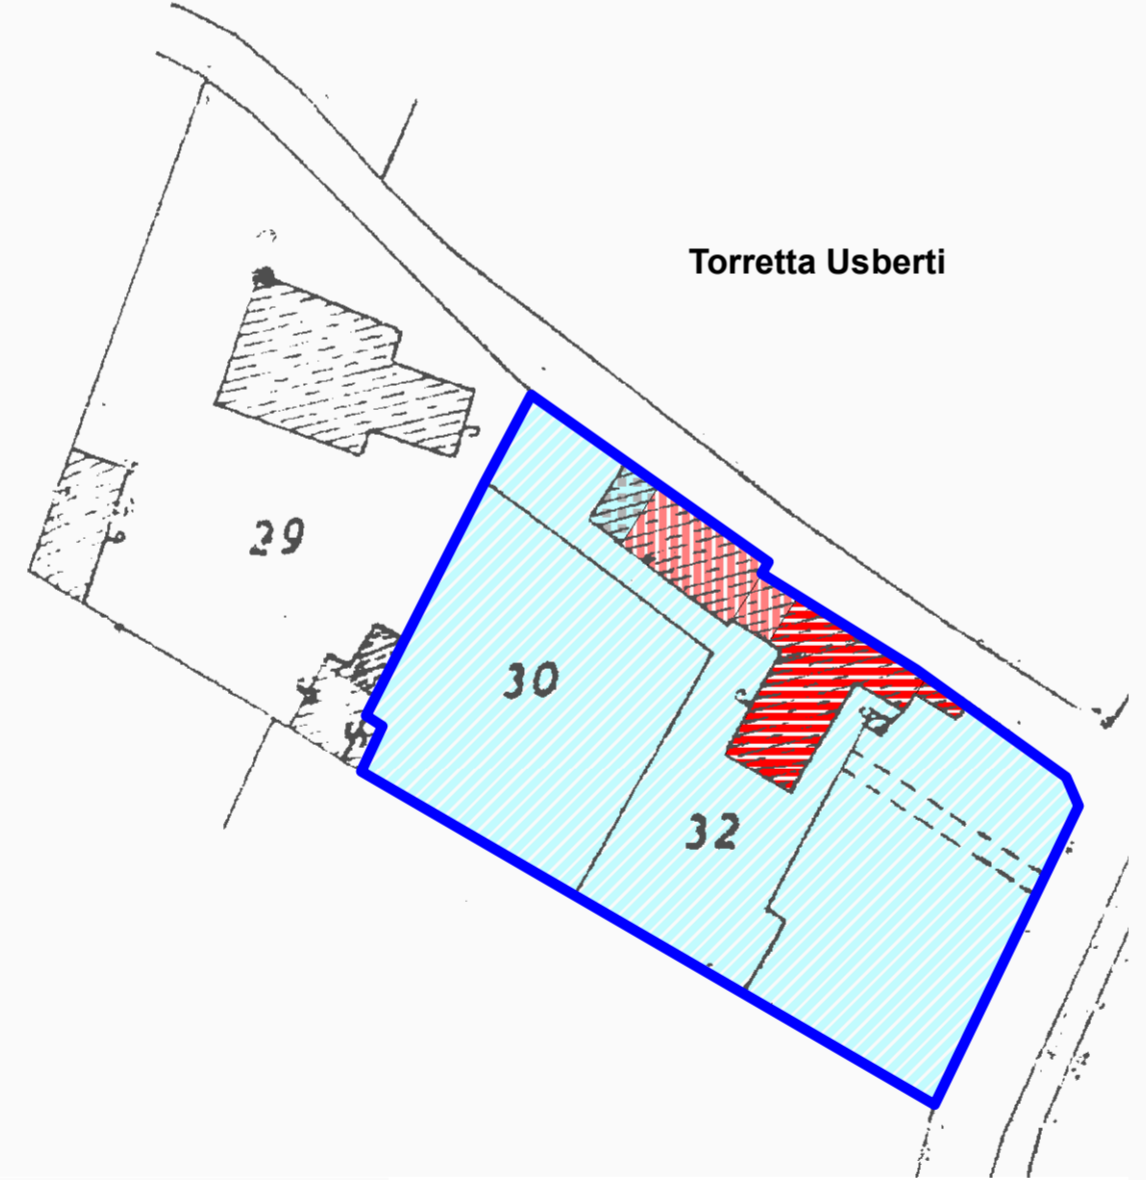
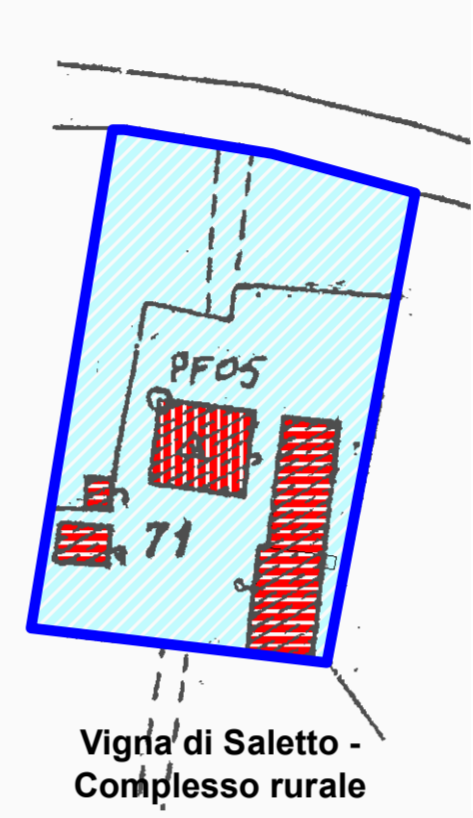
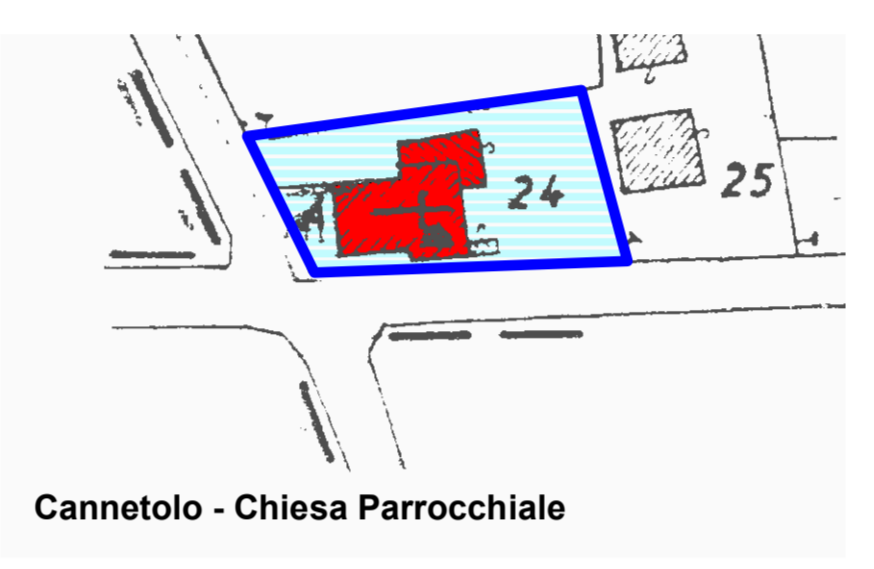
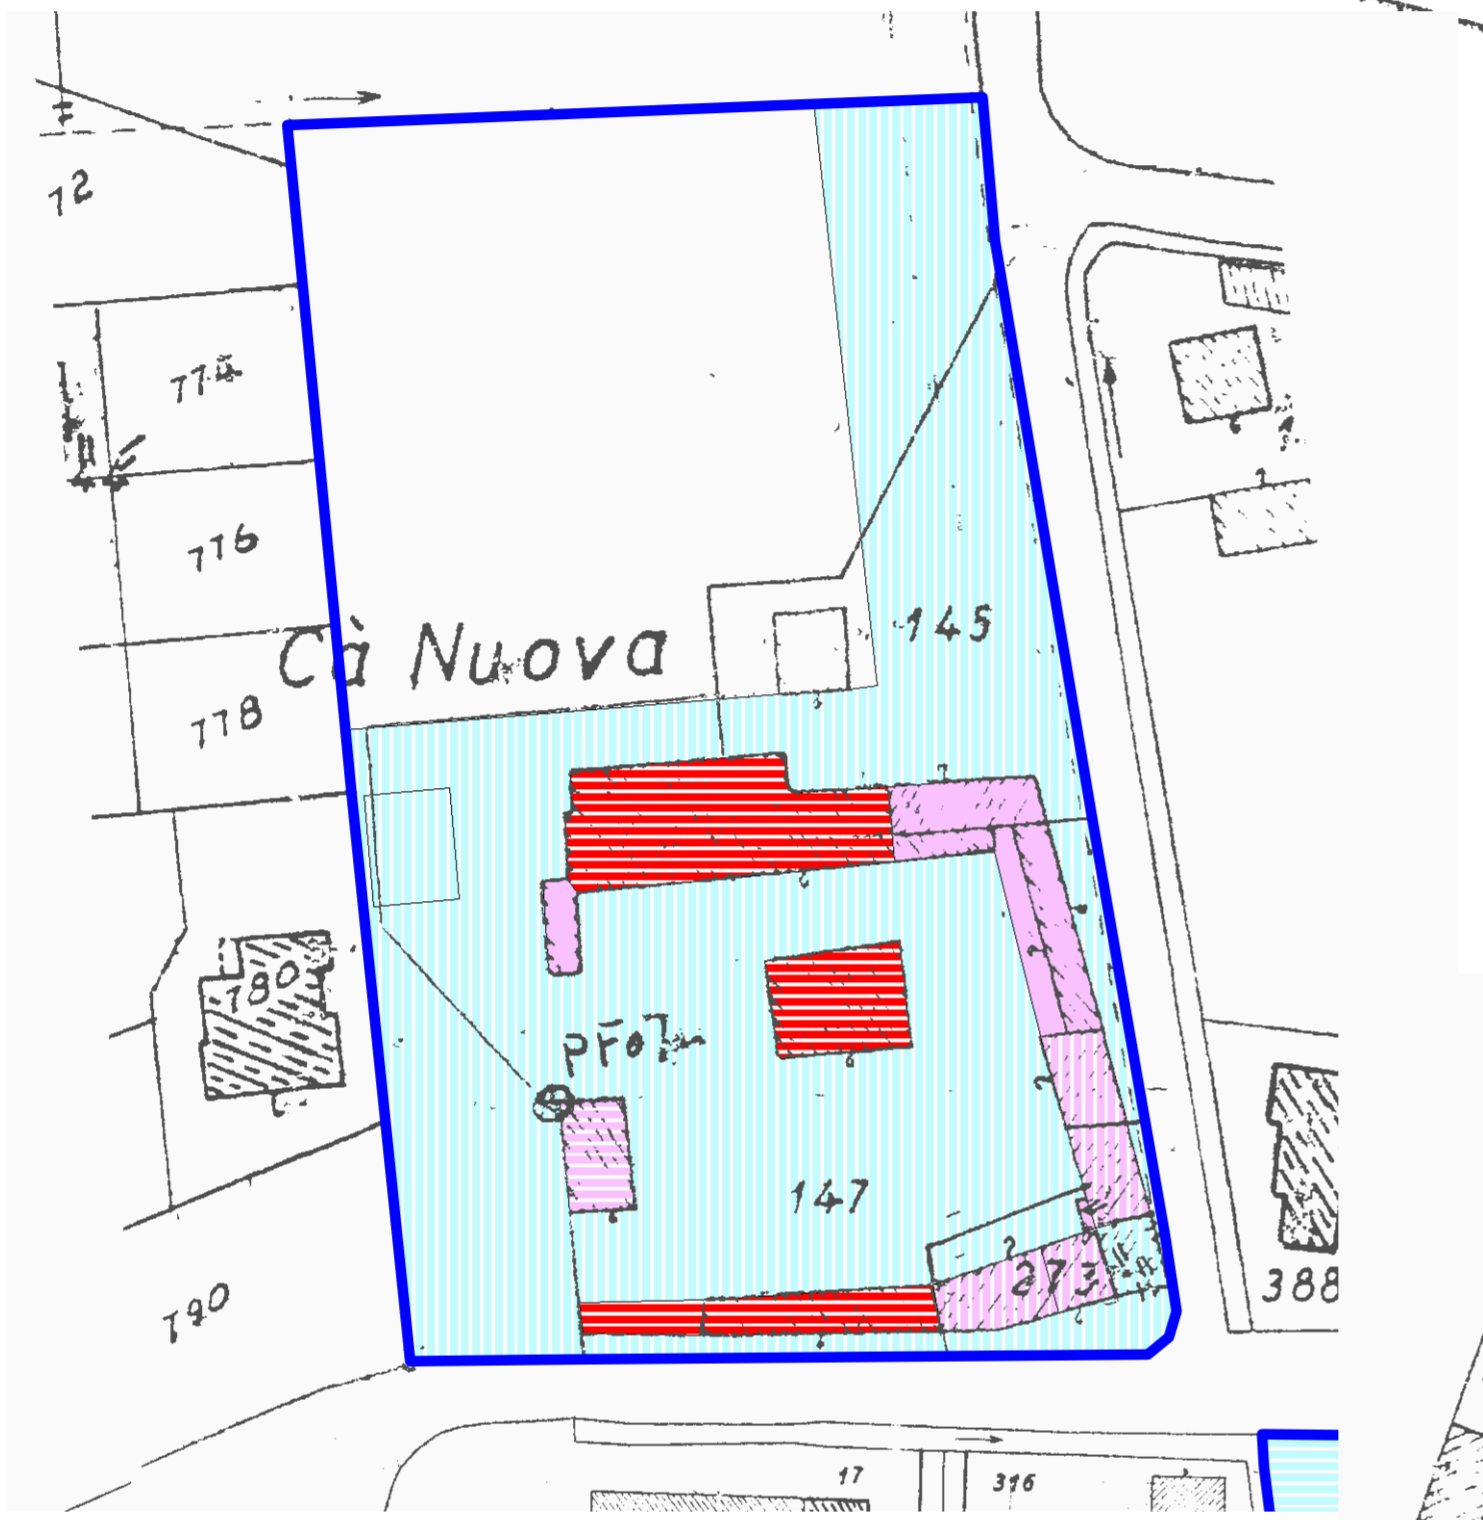
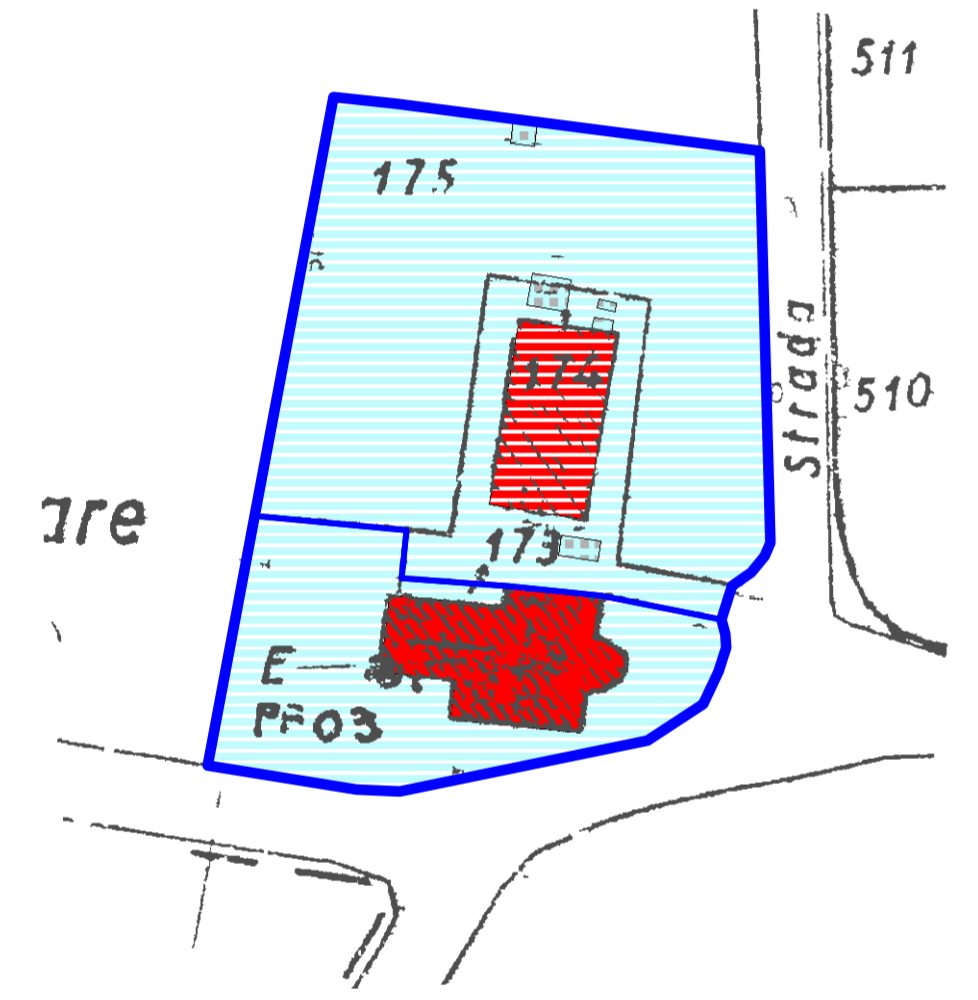
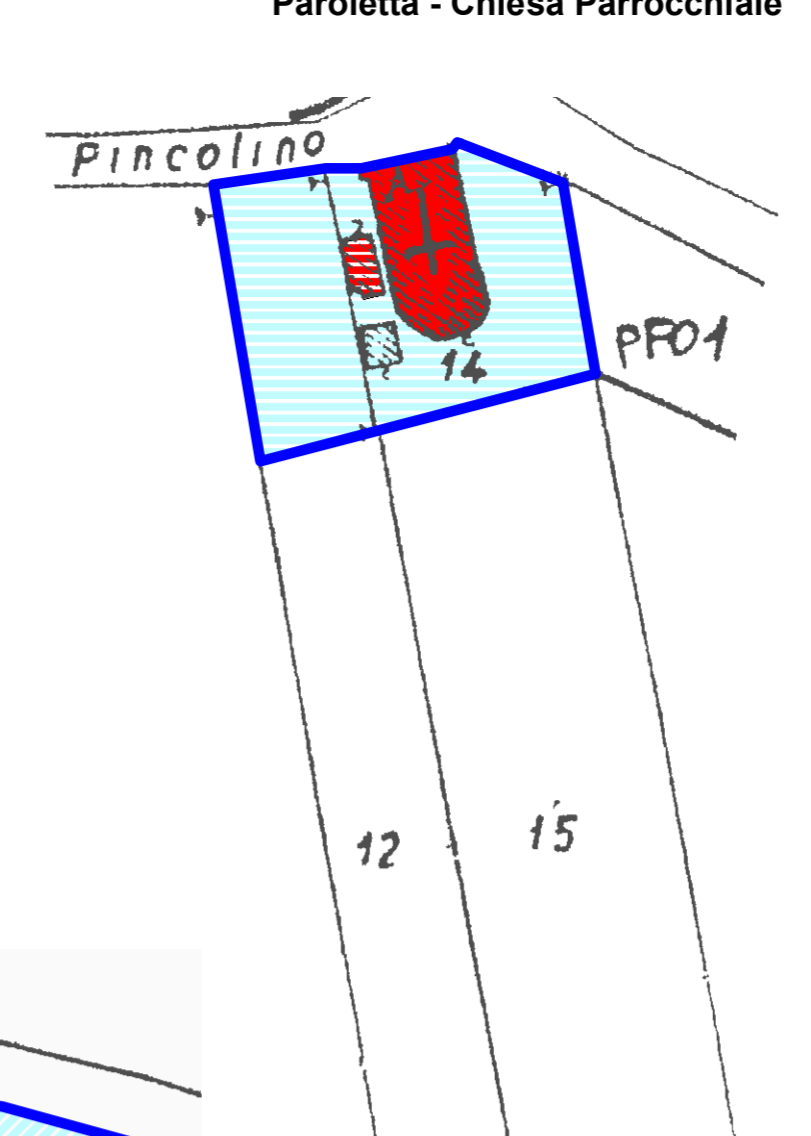
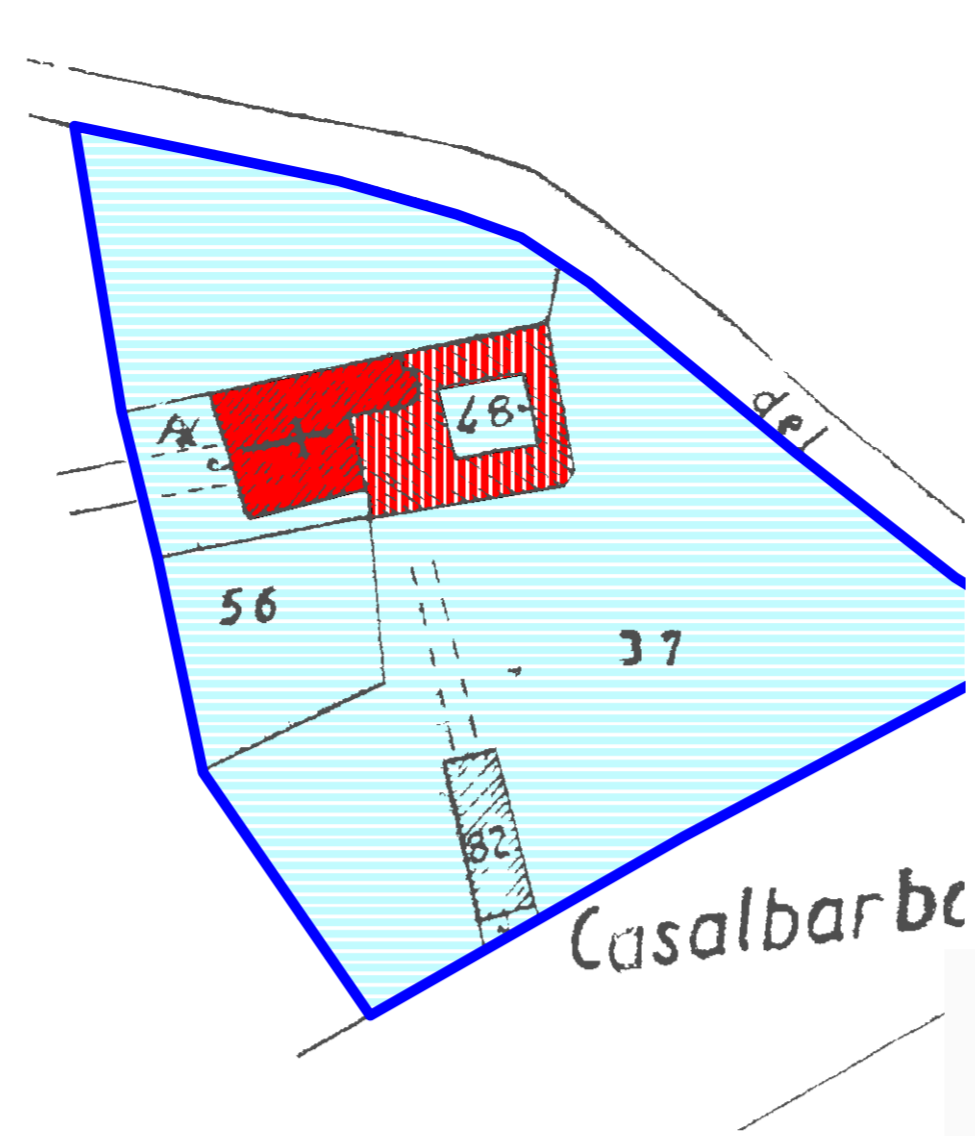


Toccalmatto - Chiesa Parrocchiale di San Biagio

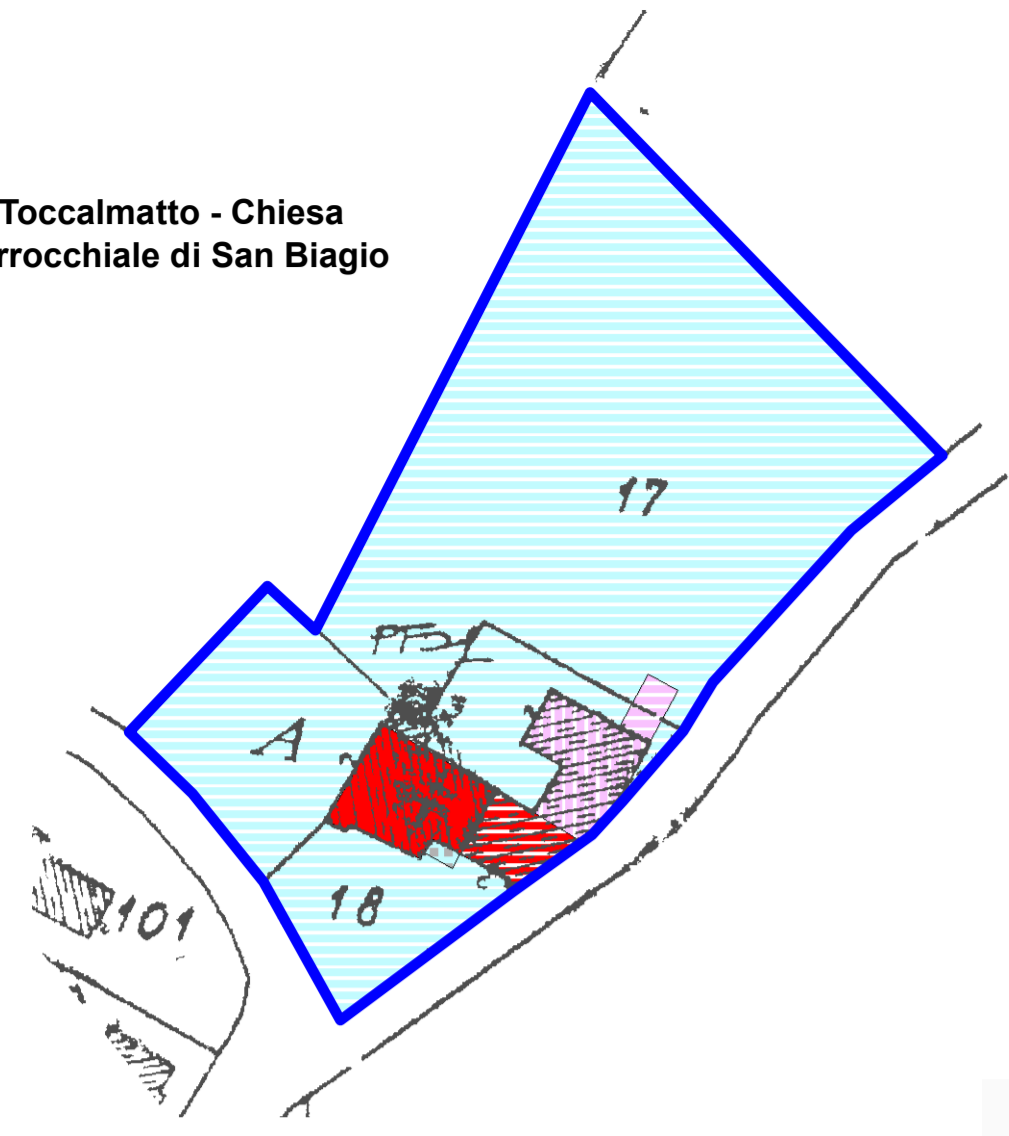


Provincia di Parma

Comune di Fontanellato

Regolamento Urbanistico Edilizio

RUE

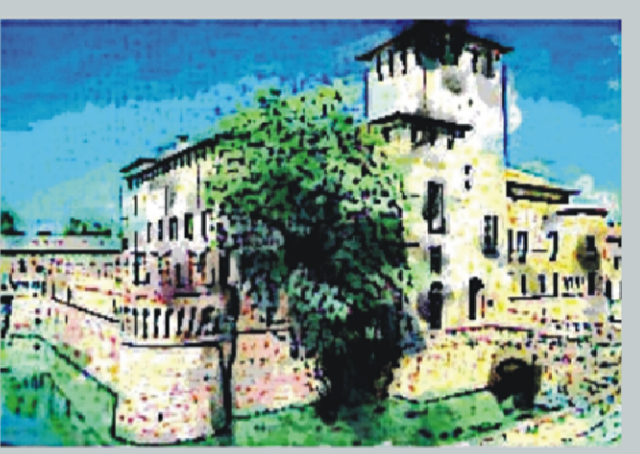

TAV. RUE 4B - Centri e nuclei storici
Categorie di intervento - Frazioni

Scala 1:1.000



Adozione
Adottato con Del. di C.C. nr. 33 del 11/04/03

Approvazione
Approvato con Del. di C.C. nr. 91 del 11/11/03

CAIRE - Urbanistica

Varianti approvate:
Delibera di C.C. n. 56 del 16/11/2009
Delibera di C.C. n. 34 del 25/09/2019

arch. Alessandra Storchi
Resp. III Settore Area Tecnica

Febbraio 2006

LEGENDA

- Destinazioni d'uso**
- Cat. 1: U.E. - D.U. - Residenziale (art. A.23)
 - Cat. 2: U.E. - D.U. - Residenziale - Commerciale - Direzionale - Art. di servizio (art. A.23)
 - Cat. 3: U.E. - D.U. - Polifunzionale (art. A.23)
 - Cat. 4: U.E. - D.U. - Servizio della residenza (art. A.23)
 - Cat. 5: U.E. - D.U. - Residenziale connessa all'attività primaria (art. A.23)
 - Cat. 6: U.E. - D.U. - Attività primaria (art. A.23)
 - Cat. 7: U.E. - D.U. - Artigianato di servizio (art. A.23)
 - Quanto previsto dal P.R. convenzionato
 - Destinazione d'uso attuale fino all'approvazione del P.R.
 - Destinazione d'uso attuale fino alla prescritta demolizione senza ricostruzione - Cat. 5 - A2.4
 - Destinazione d'uso attuale fino alla prescritta demolizione senza ricostruzione - Cat. 5 - A2.4; oppure Cat. 4: U.E. - D.U. - Servizio della residenza
 - Edifici e manufatti per attrezzature religiose di interesse generale (art. A.24)
 - Edifici e manufatti per attrezzature ed impianti tecnologici di interesse generale (art. A.24)
 - Edifici e manufatti per funzioni ed usi di interesse comune - Servizi pubblici (art. A.24)
 - Edifici e manufatti per funzioni ed usi di interesse comune - Servizi religiosi (art. A.24)
 - Edifici e manufatti a servizio delle aree per spazi pubblici attrezzati a parco (art. A.24)
 - Aree libere a parco e/o brolo
 - Aree libere a corte, orto, giardino
 - Aree a parcheggio (art. A.24)
 - Parte della U.E. per la quale si prevede la Cat. 5 - A2.4 - Demolizione senza ricostruzione
 - Parte della U.E. per la quale si prevede per ragione di pubblica utilità la Cat. 5 - A2.4 - Demolizione senza ricostruzione
 - Manufatto edilizio di tipo precario per il quale è prescritta la Cat. 5 - A2.4 Demolizione senza ricostruzione
 - Aree libere
- Aree a destinazione commerciale**
- Medio piccole strutture di vendita non alimentari (< 800 mq)
- Perimetri**
- Perimetro Unità Minime di Intervento (U.M.I.) (art. A.7)
 - Perimetro P.R. convenzionati (art. A.27)
 - Perimetro Unità Edilizie (U.E.) (art. A.6)
 - Limite sottosono