



Comune di
**PORRETTA
TERME**
Provincia di Bologna

R.U.E.

REGOLAMENTO URBANISTICO
EDILIZIO

legge regionale 20/2000

DISCIPLINA DEI CENTRI STORICI

Il Sindaco on. Sergio Sabattini
l'Assessore sig. Guglielmo Bernardi

U. T. Comunale arch. Katia Lenzi
il Segr. Gen. Je dott. Giorgio Migliori

OIKOS Ricerche Srl Gruppo di lavoro:
arch. E. Lolli
dott. F. Manunza
geom. A. Conticello (el. grafiche)
dott.ssa R. Benassi (el. grafiche)

Dicembre 2004

tav. 2.4


scala 1:1.000

Castelluccio - 65


Adottato il:
03/11/2003

Approvazione:
D.C.C. n.76 del 22/12/2004

CENTRI STORICI (Capo 4.1)

 

Centri storici (CS)

 


Categoria di tutela



Sottocategoria di tutela



Numero delle unita' edilizie

 

Attrezzature e spazi collettivi all'interno dei centri e nuclei storici

⊗ Attrezzature collettive civili e religiose

Ⓛ Istruzione

Ⓟ Parcheggi


Ⓧ Verde pubblico



Ca' di sotto

CS
CASTELLUCCIO
Castelluccio

Ca' di Cecco

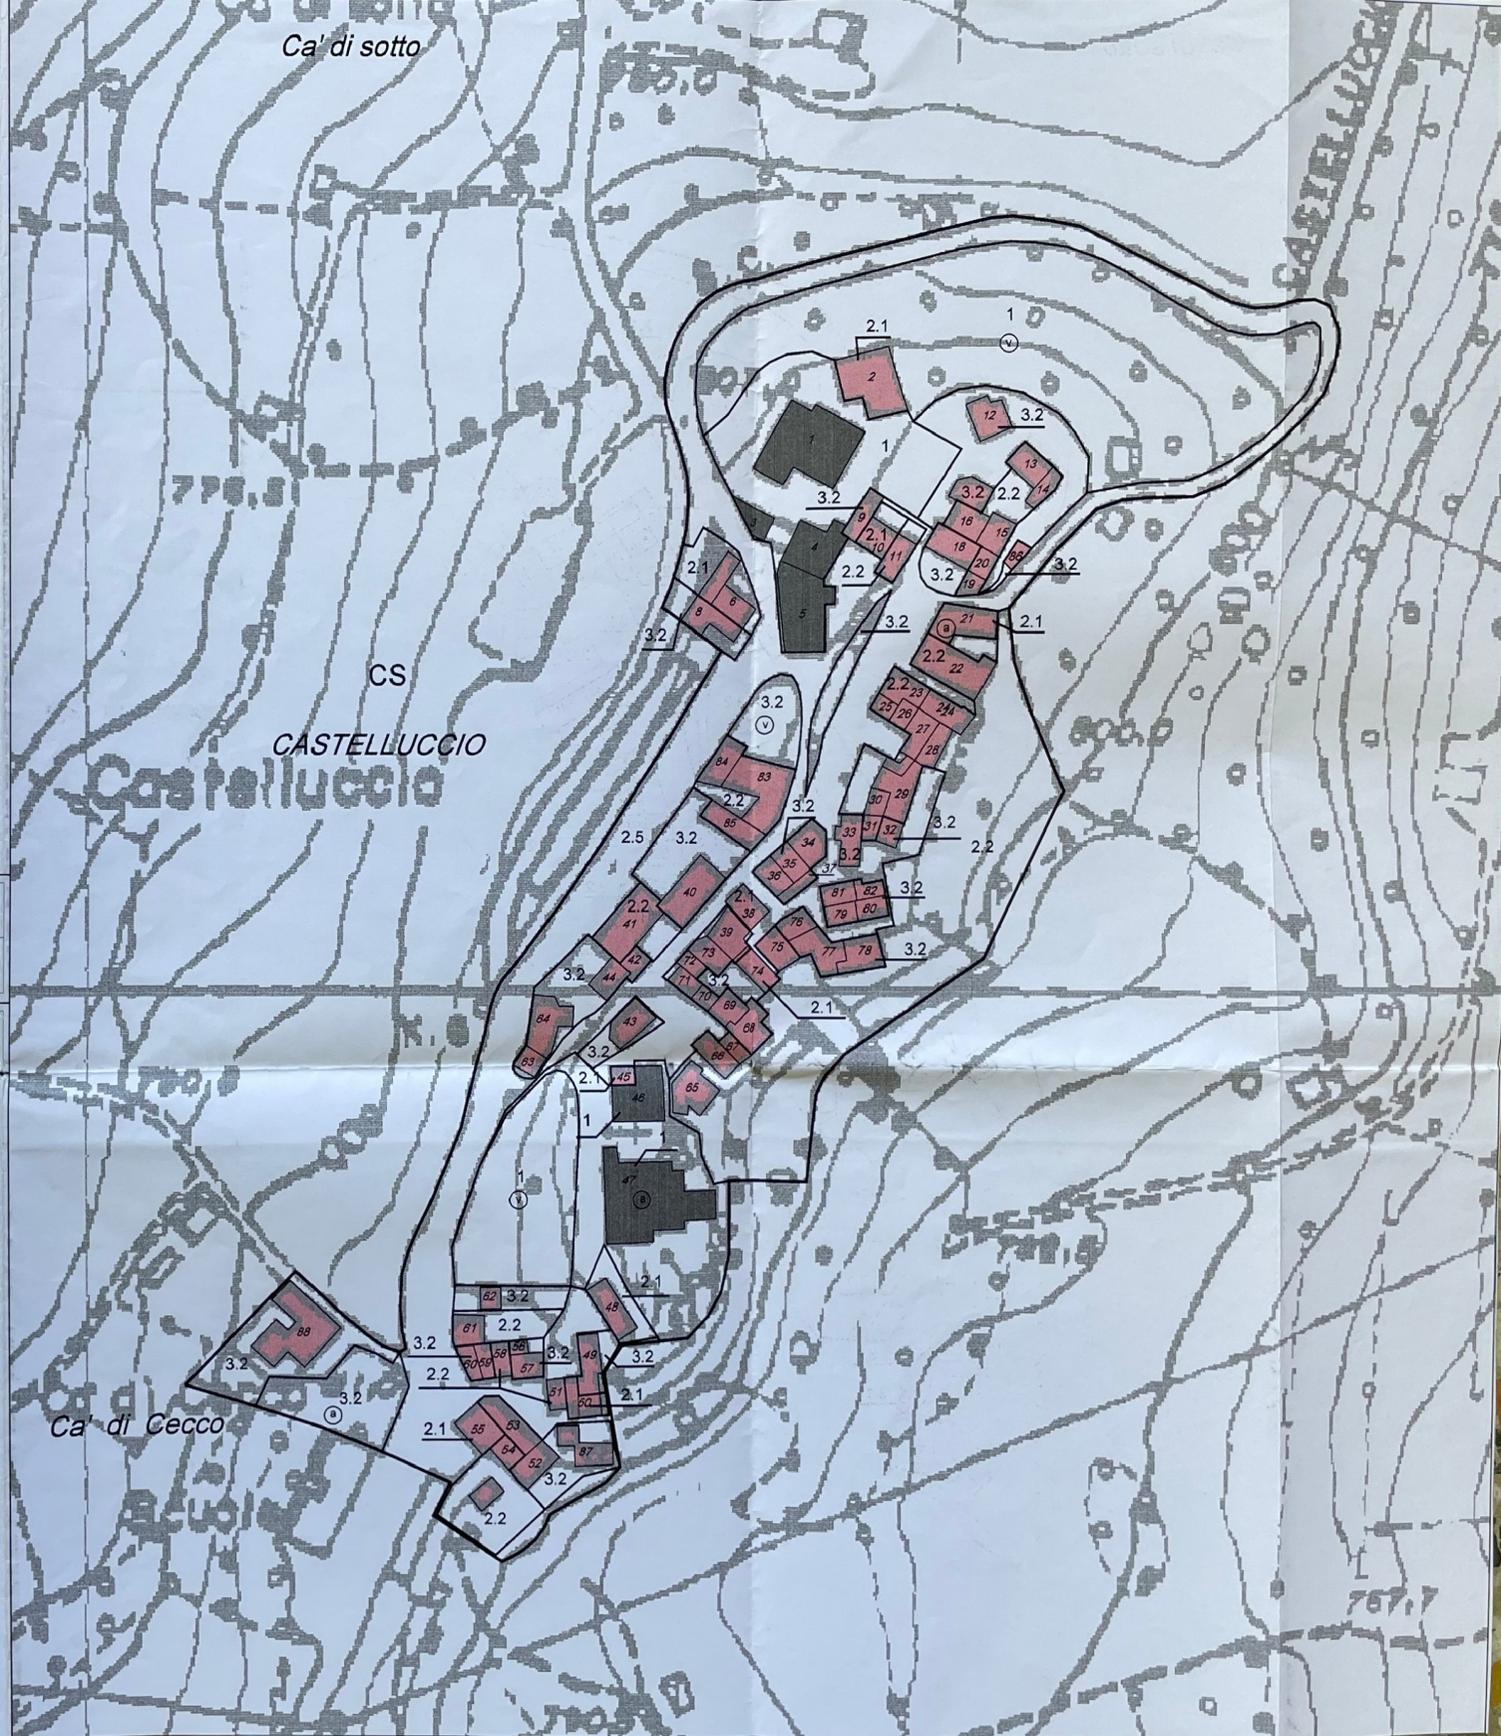

767,7