


Proprietà: COMUNE DI MONTECHIARUGOLO
 MONTEVERDI Angela
 BETTATI Tiziana e ZANNI Graziella
 BETTATI Ermete e FIORANI Adriano
 BETTATI Gino
 BETTATI Gianni
 CAVALCA Pier Luigi
 EDILMONTANARI s.r.l.
 ARCADUE s.r.l.

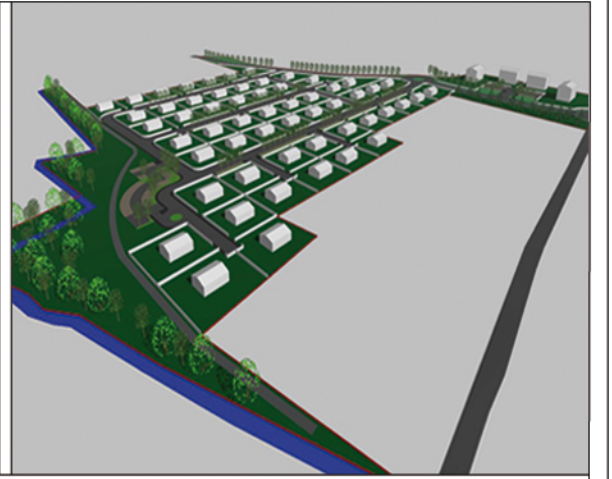

Località: Frazione Monticelli Terme
 Provincia di Parma - Comune di Montechiarugolo

Titolo: PROGRAMMA INTEGRATO DI INTERVENTO
 PII C5/2-3

PROGRAMMA INTEGRATO DI INTERVENTO DI INIZIATIVA PUBBLICA

Elaborato di progetto:
 PLANIVOLUMETRICO

Scala: 1:500
 Data: 29/10/2007
 Revisione
 Revisione
 Revisione

Approvazioni: n° tavola: 3 orientamento: N

Tecnici: Arch. Caterina BELLETTI - c/o Municipio del Comune di Montechiarugolo
 Proprietà e Coordinatore del progetto urbanistico
 Arch. Ginepro BETTATI - via Cairoli n.6 - 43100 Parma
 Ing. Alfredo SONCINI - via Marconi n.9 - 43023 Monticelli Terme (PR)
 Geom. Sergio PAGLIA - via Marconi n.58 - 43023 Monticelli Terme (PR)