


**Piano Urbanistico Attuativo a Basilicagoliano
 denominato "Il Borgo"**

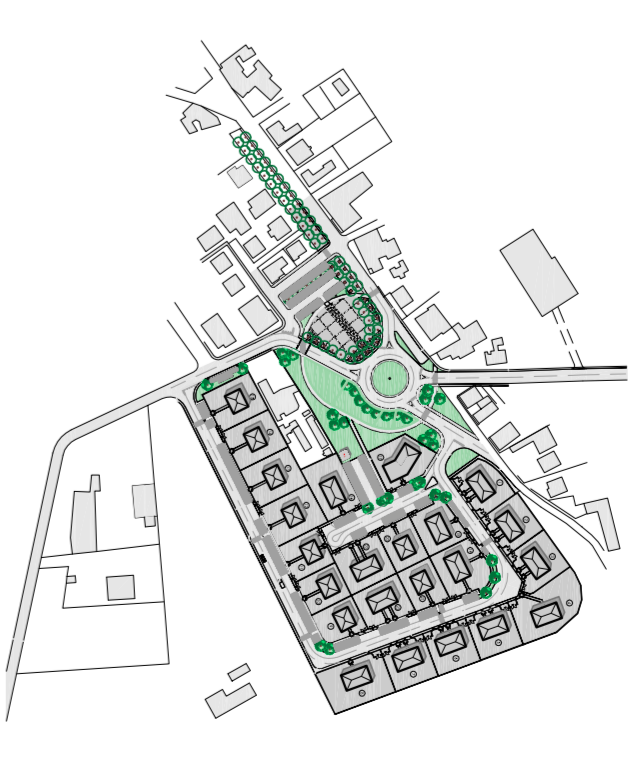

**Zonizzazione con numerazione lotti,
 viabilità, parcheggi, aree a verde pubblico e sezioni**

Comitatario
 Calestani Guglielmo
 Via Parma, 75 - 43020 Basilicagoliano (PR)

Progettisti
 Ing. Michele Bonzanini
 b.gor Gambetti, 4 - 43100 Parma
 tel./fax 0521-208100
 Ing. Paolo Bonzanini
 b.gor Gambetti, 4 - 43100 Parma
 tel./fax 0521-208100

Scala: 1:500
Rev.: A/14.01.2009
Dato: 28.11.2008



n. 5



lotto	tipologia edilizia	superficie fondiaria	sup. utile residenziale	sup. utile servizi pubblici	sup. edificabile gratuita annessa al Comune	superficie superabile sup. 100 m ²	superficie utile totale
1	monoc. bifamiliare	mq. 930,27	mq. 200,00				mq. 200,00
2	monoc. bifamiliare	mq. 960,52	mq. 200,00				mq. 200,00
3	monoc. bifamiliare	mq. 937,40	mq. 200,00				mq. 200,00
4	monoc. bifamiliare	mq. 1.430,50	mq. 200,00				mq. 200,00
5	monoc. bifamiliare	mq. 896,38	mq. 200,00				mq. 200,00
6	monoc. bifamiliare	mq. 899,58	mq. 200,00				mq. 200,00
7	monoc. bifamiliare	mq. 1.332,95	mq. 200,00				mq. 200,00
8	monoc. bifamiliare	mq. 694,44	mq. 200,00				mq. 200,00
9	parifamiliare	mq. 694,44	mq. 300,00				mq. 300,00
10	parifamiliare	mq. 1.044,61	mq. 300,00				mq. 300,00
11	parifamiliare	mq. 1.044,61	mq. 500,00				mq. 500,00
12	parifamiliare	mq. 1.044,61	mq. 500,00				mq. 500,00
13	parifamiliare	mq. 1.014,64	mq. 500,00				mq. 500,00
14	parifamiliare	mq. 922,40	mq. 500,00				mq. 500,00
15	parifamiliare	mq. 729,66	mq. 100,00				mq. 100,00
16	parifamiliare	mq. 1.005,31	mq. 110,00	mq. 200,00			mq. 310,00
17	parifamiliare	mq. 1.012,62	mq. 100,00	mq. 270,00			mq. 370,00
18	monodir. unif.	mq. 848,52	mq. 100,00				mq. 100,00
19	monodir. unif.	mq. 1.456,77	mq. 200,00				mq. 200,00
20	monodir. unif.	mq. 729,66	mq. 100,00				mq. 100,00
21	monodir. unif.	mq. 718,77	mq. 100,00				mq. 100,00
22	monoc. bifamiliare	mq. 1.018,40	mq. 200,00				mq. 200,00
Totale		mq. 21.732,24	mq. 5.510,00	mq. 200,00	mq. 270,00		mq. 5.980,00

Verde di area	area	particelli	area di progetto	area
U1.1	mq. 281,52	P.1	mq. 302,00	
U1.2	mq. 81,58	P.2	mq. 62,50	
U1.3	mq. 132,79	P.3	mq. 287,50	
U1.4	mq. 89,69	P.4	mq. 421,00	
U1.5	mq. 92,48		mq. 1.250,00	
U1.6	mq. 92,48		mq. 1.275,00	
Totale	mq. 745,18		mq. 1.275,00	

Area di progetto	area	proprietà
U1 di progetto	mq. 21.732,24	Calestani Guglielmo
U1 esistente	mq. 6.086,96	Calestani Guglielmo
paricelli	mq. 4.221,04	Comune di Montecchiaruglio
strade	mq. 1.275,00	Calestani Guglielmo
verde di U1	mq. 745,18	Calestani Guglielmo
Totale	mq. 42.860,74	Calestani Guglielmo

simbolo	descrizione
—	limite comparto
—	loti
□	sedime edifici
□	aree - U1 esistenti
□	aree - U2 di progetto
□	parcchegi di progetto
□	strade di progetto
□	marciapiedi di progetto
□	edifici esistenti
□	cabina elettrica di progetto