
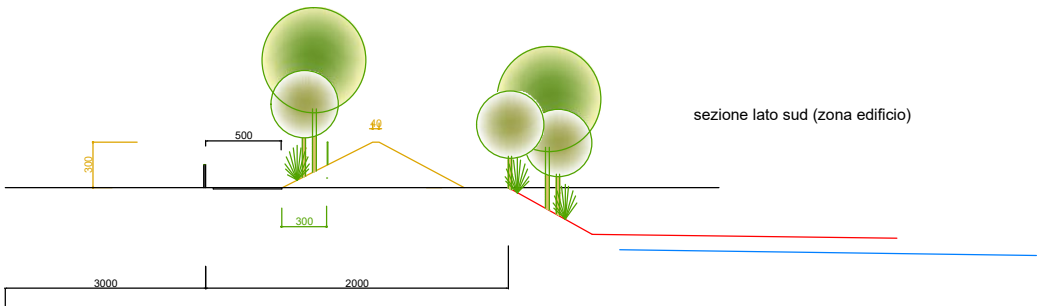
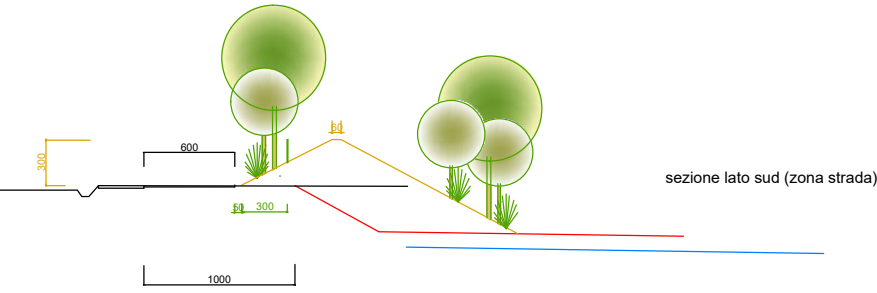
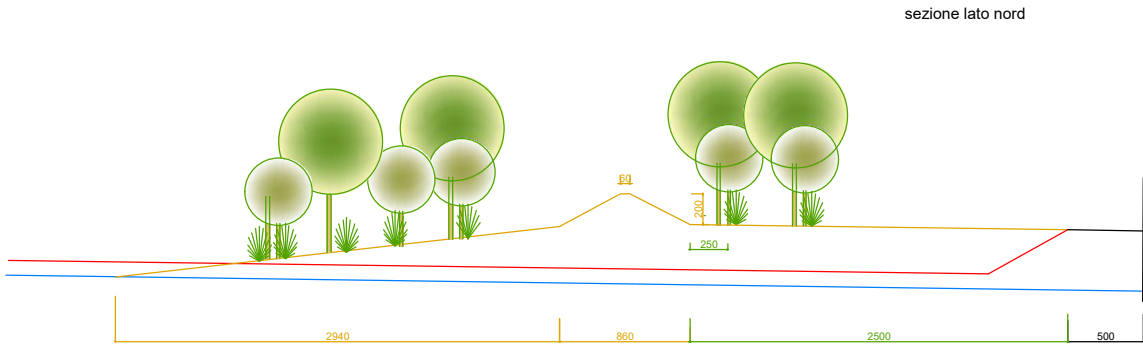
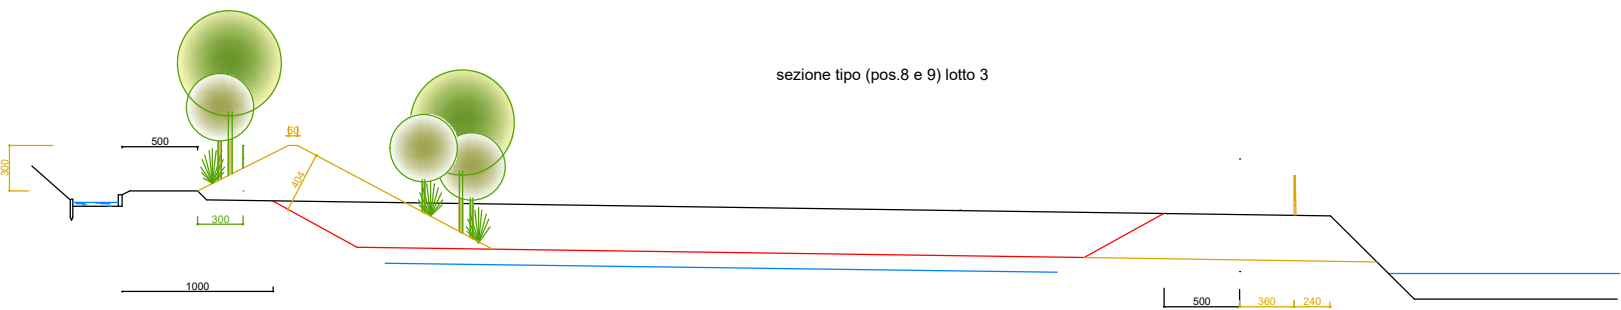
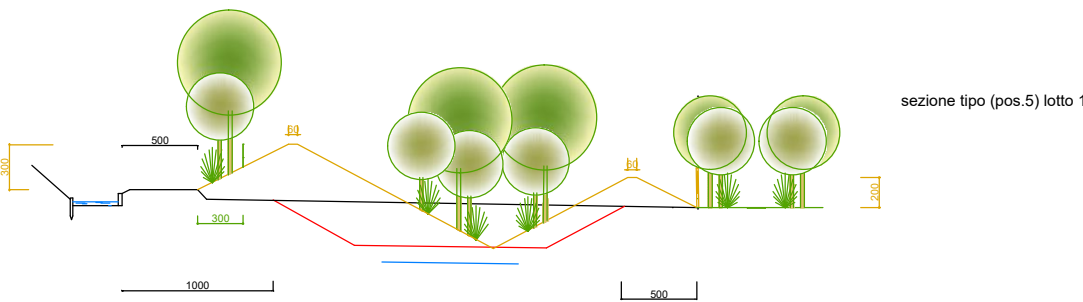
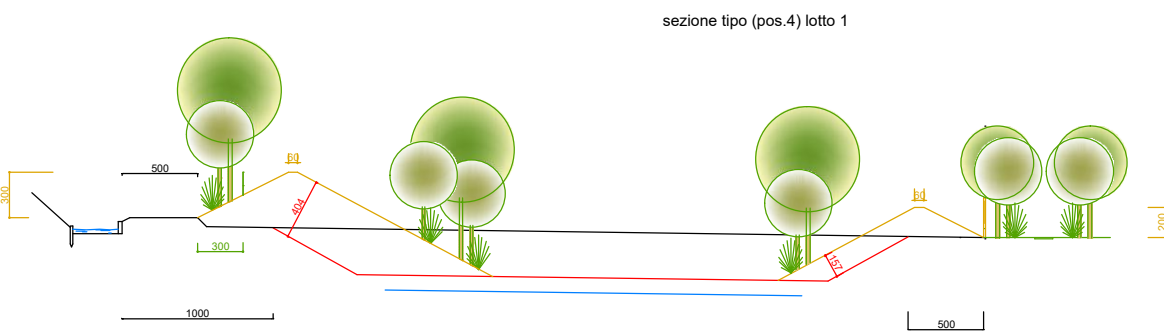


Committente Emiliana Conglomerati s.p.a.		
sito estrattivo: Polo G6 Enza sud - ambito Cà Campagna - Boschi		
emissione 18/4/2022	sezioni di ripristino tipo	scala 1:500

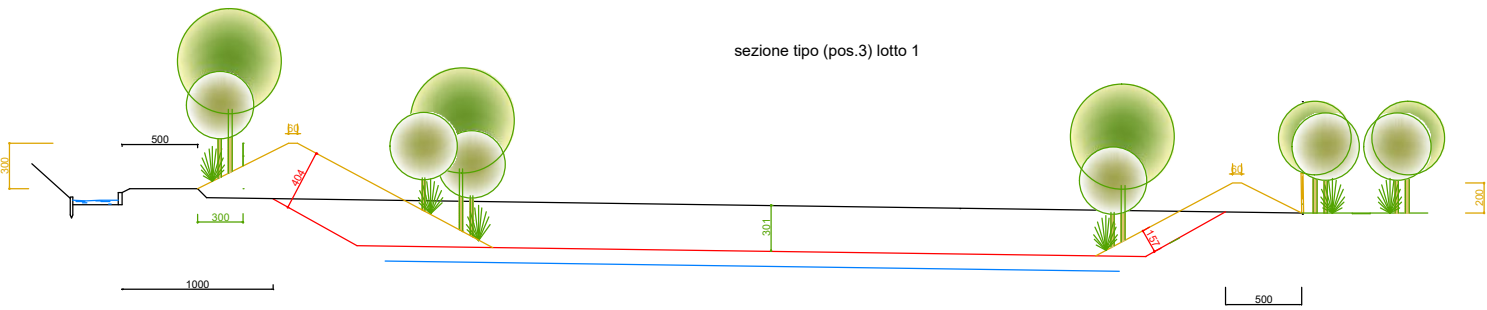

Provincia di Parma
Comune di Traversetolo

Polo estrattivo G6 Ambito estrattivo Cà Campagna/Boschi

Progetto di sistemazione finale (art. 13 L.R. 17/91 e s.m.i.)

Tav.
S02

Sezioni tipo
di recupero ambientale

scala 1:500

maggio 2022

a cura di: geom. Giampietro De Santi



ASQ
ConsultinGroup



ConsultinGroup

via Gramsci 9 42020 S.Polo d' Enza (RE)
tel 0522/874639 fax 0522/874557
e-mail giampietrodesanti@gmail.com

paesaggistica ingegneria naturalistica riqualificazione aree
accessibilità allargata progettazione parchi e giardini