


Inquadramento



Sezione A-A

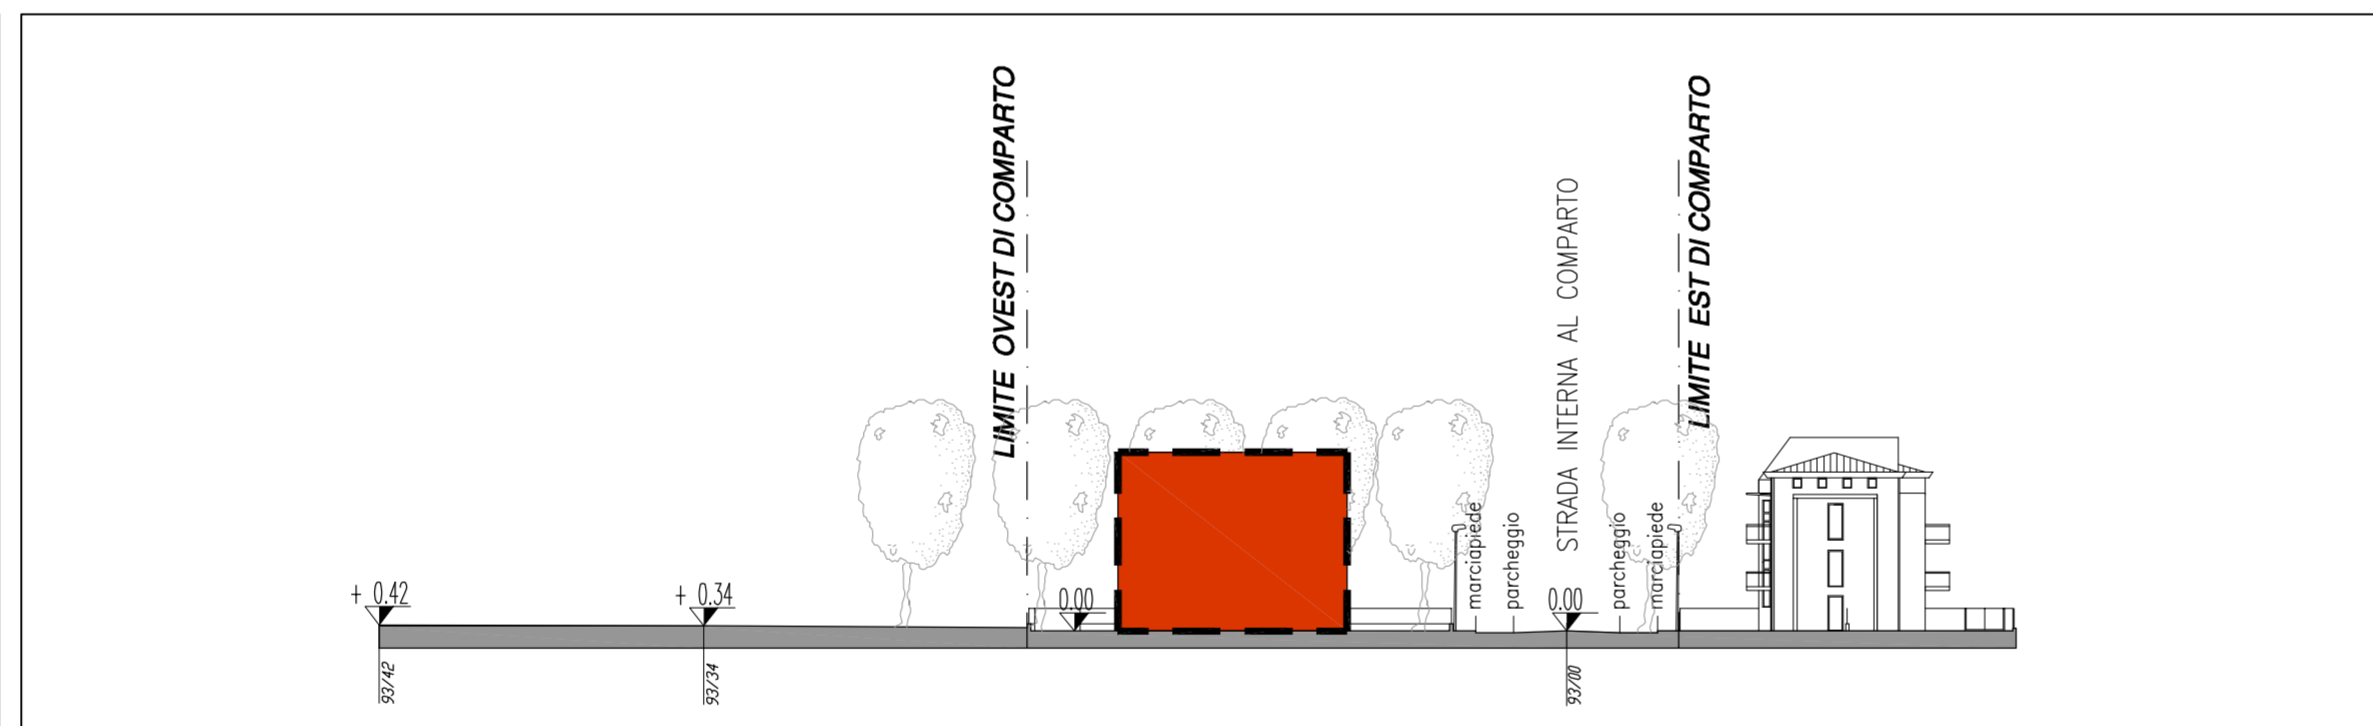

Sezione B-B

L'area rossa rappresenta il volumemassimo realizzabile del fabbricato fuori terra

Provincia di Parma
COMUNE DI MONTECHIARUGOLO
 Località Monticelli Terme

PROGETTO
 PUA di iniziativa privata "SUCCI"
 ART 2.2
 AMBITO RESIDENZIALE DI TRASFORMAZIONE
 SUB AMBITO D

SOGGETTI ATTUATORI
 Nello Succi
 e
 Luca Belletti

categoria lavoro
**PIANO URBANISTICO
 ATTUATIVO**

legge regionale 31/2002
 Titolo dell'elaborato

SEZIONI E PROFILI

P

TAV. 4

SCALA 1-500

revisione n°	DATA	OGGETTO
1	10/01/2010	ADOZIONE
2	13/07/2010	REVISIONE

progettisti
 geom. **Angelo Ombellini**
 studio via dante 18 basilicanova parma
 contatti e-mail studio@ombellini.it tel. 0521/681068 fax 0521/683407
 ing. **Donato Ugolotti**
 studio via verdi 9 monticelli terme parma
 contatti e-mail donato@studiogolotti.com cell 349 6113709
 collaboratore
 Arch. **Francesca Bazzoni**

TUTTI I DIRITTI SONO RISERVATI A NORMA DI LEGGE E A NORMA DELLE CONVENZIONI INTERNAZIONALI - DI QUESTO LAVORO NE E' VIETATA LA RIPRODUZIONE E LA CESSIONE A TERZI SENZA ESPLICITA AUTORIZZAZIONE