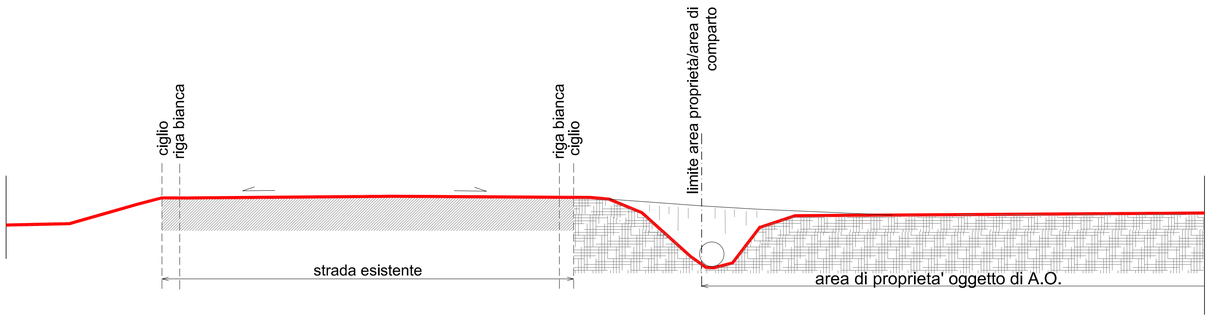

SEZIONE A-A esistente

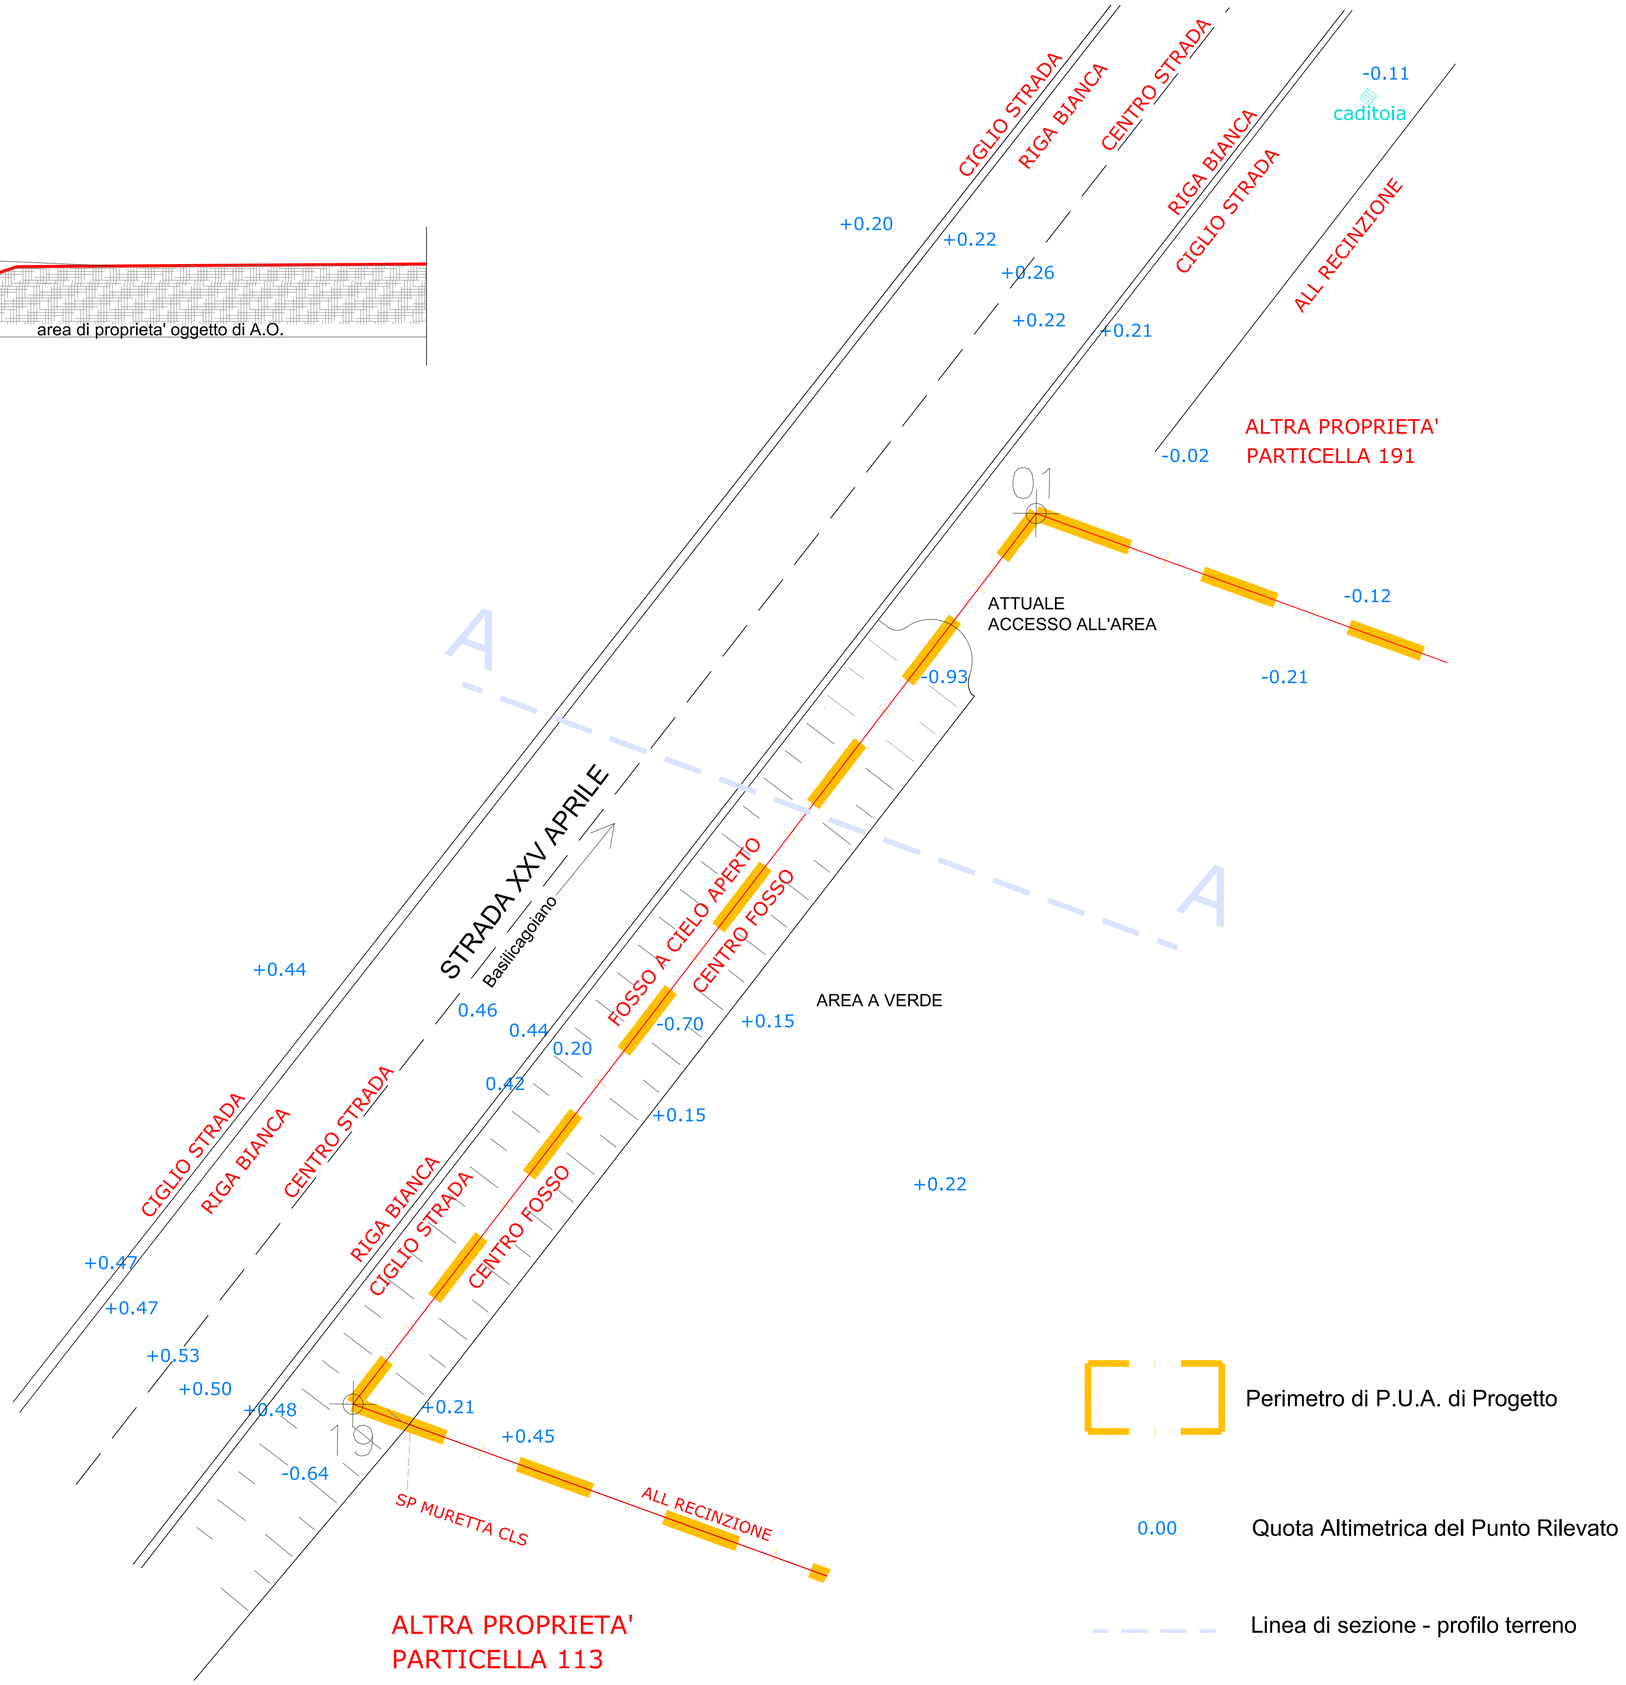

Perimetro di P.U.A. di Progetto

0.00 Quota Altimetrica del Punto Rilevato

Linea di sezione - profilo terreno

PROPOSTA DI ACCORDO OPERATIVO
(ai sensi art. 38 L.R. 24/2017)

in variante all' A.O. convenzionato in data 12/10/2021 relativo al comparto "FUTURA" ambito APT2 di Via XXV Aprile - località Basilicagoiano

Progetto architettonico	Timbro	Richiedente
arch. G. Cazzulani **Studio Cazzulani** via Veroni 37/A Parma *tel. 0521 776326* *mail: info@cazzulaniarchitetti.it*		**Lito s.r.l.** via Marconi 56 Monticelli Terme Montechiarugolo
Progetto specialistiche	Timbro	Protocollo

Oggetto Elaborato:

STATO DI FATTO

PLANIMETRIA GENERALE AREA FRONTE STRADA

N° Elaborato:

SdF.03

Rev.	Data	Descrizione	Controllo

Data: 14/03/2023

Formato: A1

Scala: 1:100/1:200