


SCHEMA MODULO TIPO DELLE PANNELLATURE FOTOVOLTAICHE

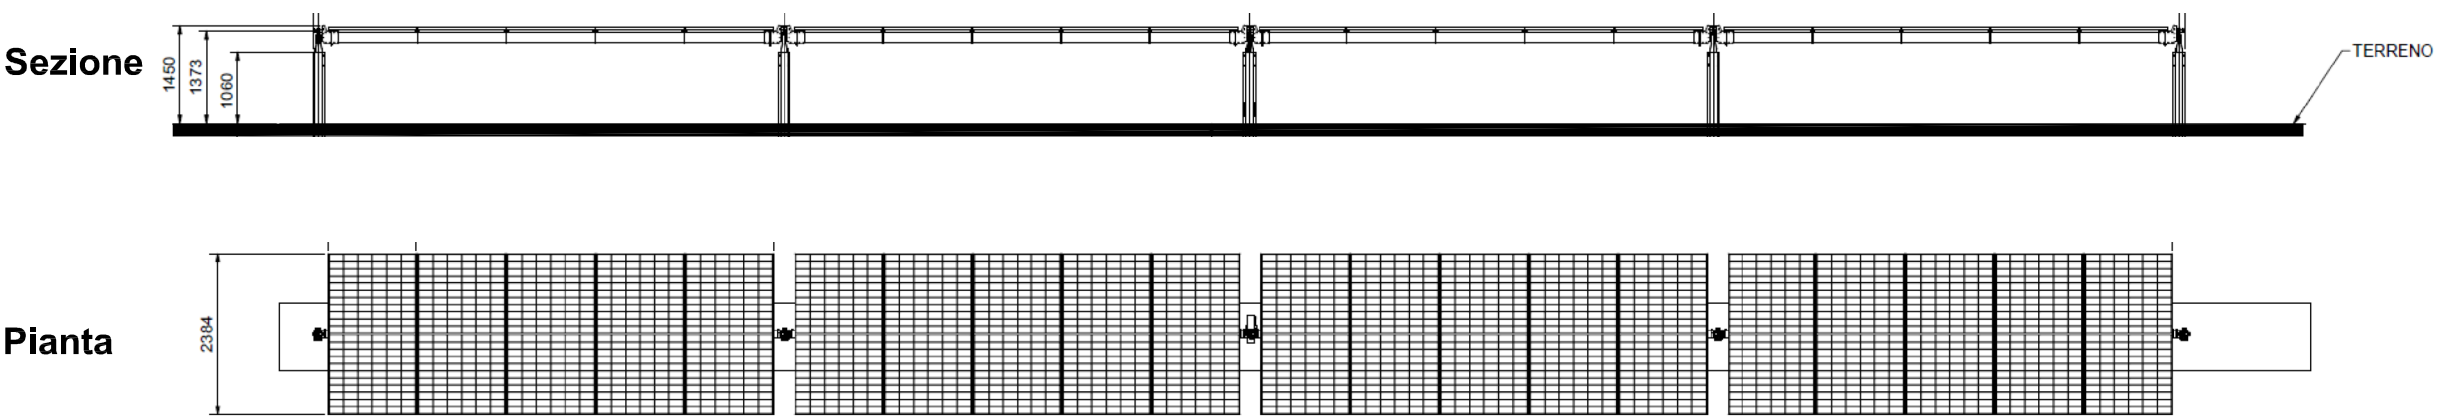

LEGENDA GENERALE

- Perimetro del comparto da rilievo = mq 24.002,
- area in cessione gratuita per realizzazione del collegamento ciclo-pedonale = 25.50 mq
- Superficie fondiaria = mq 23.976,50
- Edifici esistenti
- Limiti di edificabilità per vani tecnici e/o impianti tecnologici
- Limiti di edificabilità per edifici o costruzioni
- sagoma eventuale edificio di servizio
- moduli pannello fotovoltaico distribuzione indicativa
- Accesso carrabile e pedonale di progetto (indicativi)
- Cortina verde di mitigazione composta da arbusti/siepi
- percorsi veicolari di distribuzione interna in ghiaietto compattato

DATI PRINCIPALI

Superficie Territoriale prevista = 24.150 mq  
Superficie Territoriale effettiva = 24.002 mq (perimetro ricavato da rilievo)  
di cui:  
Superficie Fondiaria = 23.976,50 mq  
Aree di cessione gratuita per realizzazione percorso ciclopedonale = 25,50 mq

PROPOSTA DI ACCORDO OPERATIVO  
(ai sensi art. 38 L.R. 24/2017)  
  
in variante all' A.O. convenzionato in data  
12/10/2021 relativo al comparto "FUTURA" ambito  
APT2 di Via XXV Aprile - località Basilicogiano

Progetto architettonico	Timbro	Richiedente		
<b>arch. G. Cazzulani Studio Cazzulani</b>  via Veroni 37/A Parma  tel. 0521 776326 mail: info@cazzulaniarchitetti.it		<b>Lito s.r.l.</b>  via Marconi 56 Monticelli Terme Montechiarugolo		
Progetto specialistiche	Timbro	Protocollo		
Oggetto Elaborato:	N° Elaborato:			
<b>PROGETTO PLANIMETRIA GENERALE</b>	<b>SdP.02</b>			
Rev.	Data	Descrizione	Controllo	Data:
				14/03/2023
				Formato:
				A1
				Scala:
				1:500