

PROPOSTA DI ACCORDO OPERATIVO

(ai sensi art. 38 L.R. 24/2017)

*in variante all' A.O. convenzionato in data
12/10/2021 relativo al comparto "FUTURA" ambito
APT2 di Via XXV Aprile - località Basilicagoiano*

Progetto architettonico

arch. G. Cazzulani
Studio Cazzulani

via Veroni 37/A
Parma

tel. 0521 776326

mail: info@cazzulaniarchitetti.it

Richiedente

Lito s.r.l.

via Marconi 56
Monticelli Terme
Montechiarugolo

Progetto specialistiche

Protocollo

Oggetto Elaborato:

OPERE FUORI COMPARTO:
Percorso ciclopedonale a fianco Via XXV Aprile

N° Elaborato:

SdP.06

Rev.	Data	Descrizione	Controllo

Data:

14/03/2023

Formato:

vari

Scala:

varie

PLANIMETRIA DI PROGETTO



A photograph of a paved road with 'Via 25 Aprile' painted on it, running alongside a large, brown, tilled field. In the background, there are green fields, trees, and some buildings under a clear sky.


Stato di progetto



SEZIONE TIPO: tratto 1-2



Stato di fatto

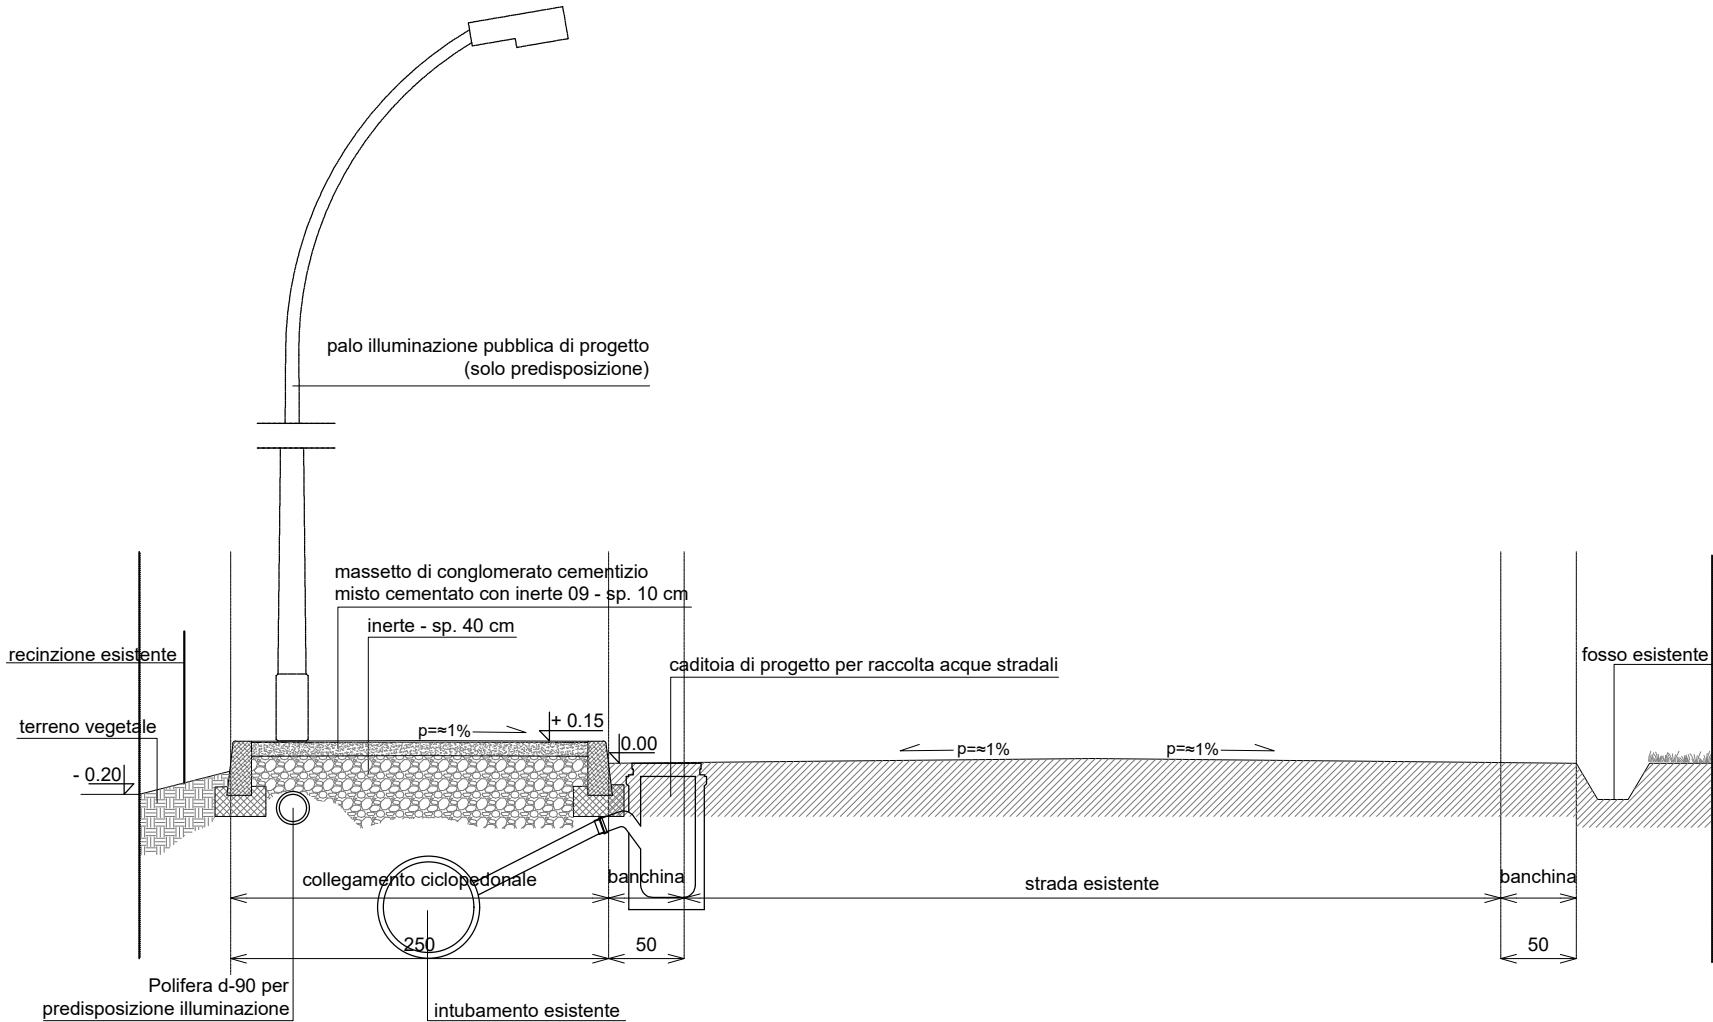


Stato di progetto

SEZIONE TIPO: tratto 2-3



Stato di fatto

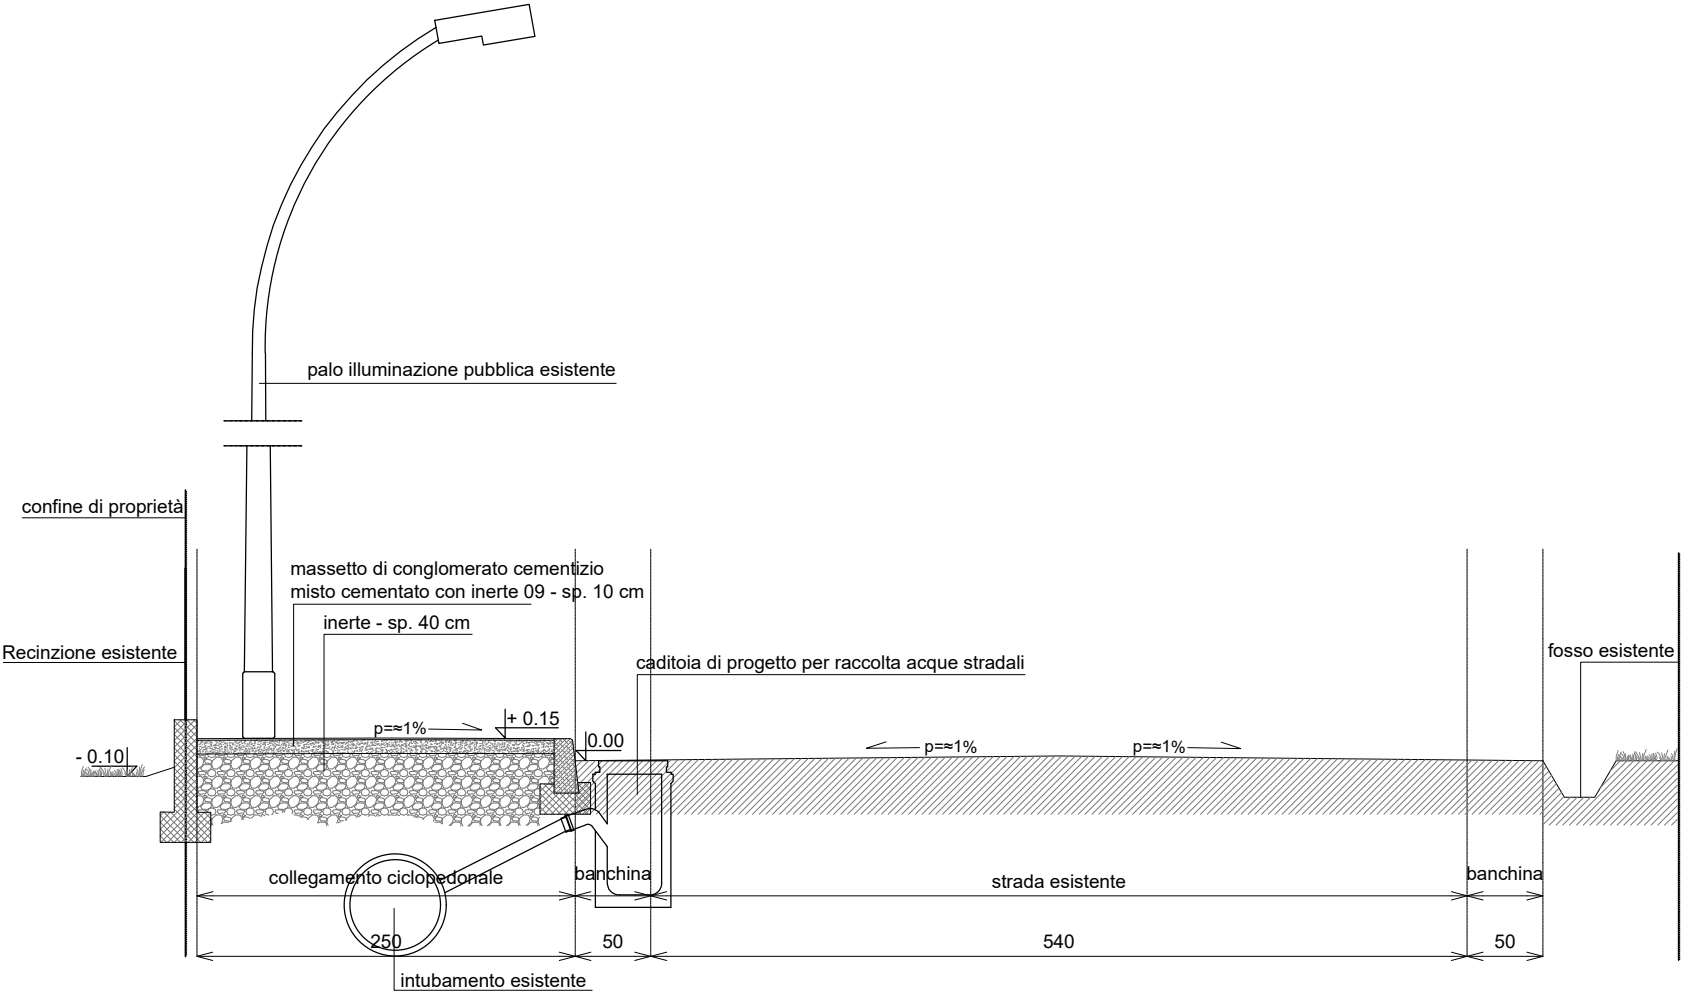


Stato di progetto

SEZIONE TIPO: tratto 3-4



Stato di fatto

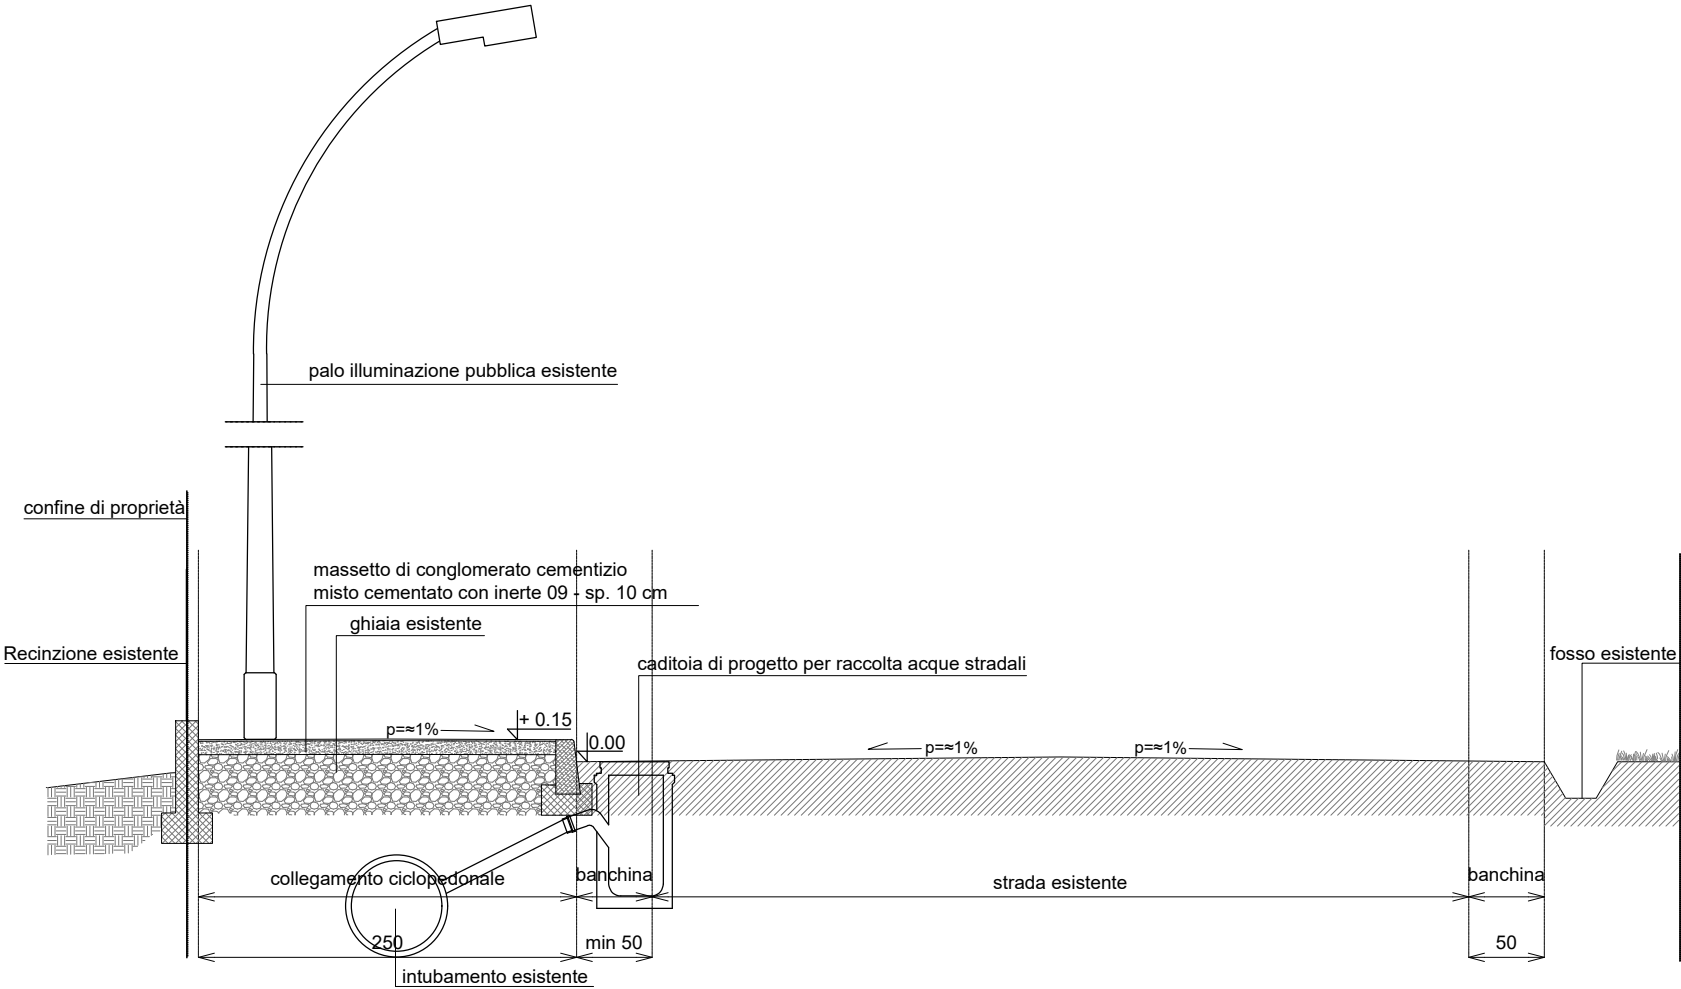


Stato di progetto

SEZIONE TIPO: tratto 4-5



Stato di fatto

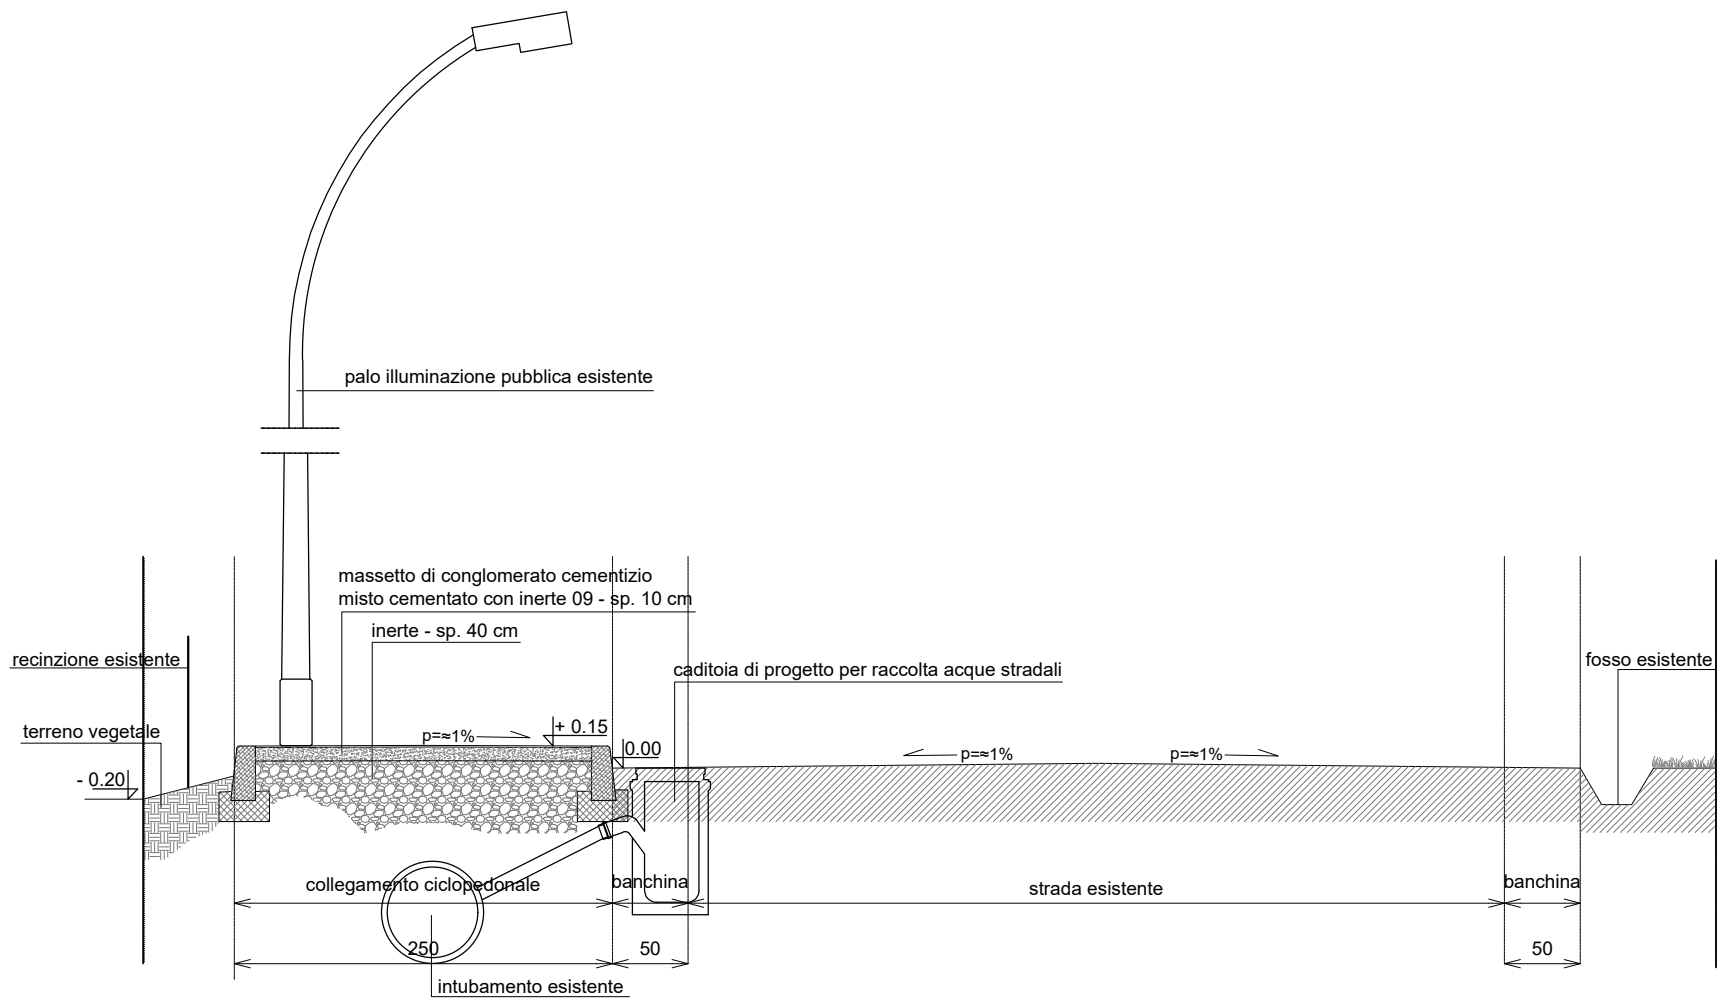


Stato di progetto

SEZIONE TIPO: tratto 5-6



Stato di fatto

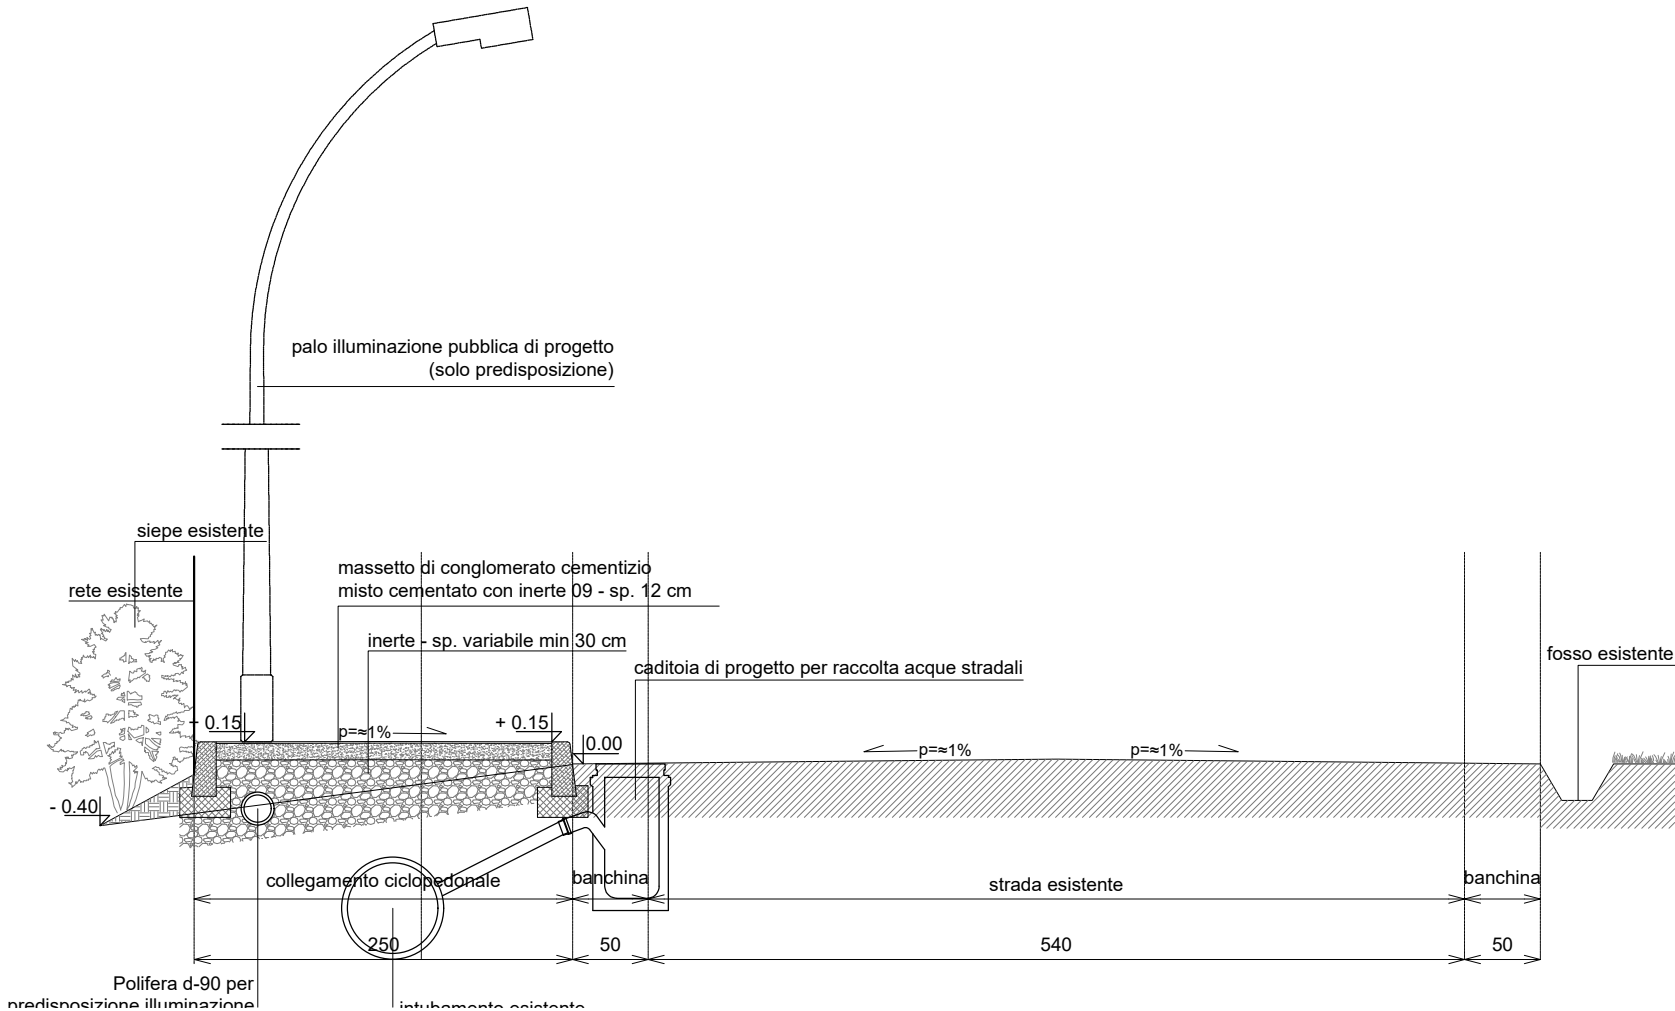

Stato di progetto