Planimetria Catastale
Scala 1: 2000

Foglio n° 35 - Mappali n° 153-162

Titolo tavola :

PIANTA PIANO TERRA
STATO ATTUALE

Ubicazione :	Tav. n° :	Scale usate :
PROVINCIA DI PARMA COMUNE DI MONTECHIARUGOLO LOCALITA' FORCA DI BASILICANOVA	**1**	1: 50

Oggetto :

Progetto per il cambio di destinazione d'uso da locale preparazione piatti e alimenti a locale cucina ai sensi dell'Art. 53 L.R. 24/2017 a servizio dell' Esercizio Pubblico e di Vicinato per conto del:

SALUMIFICIO
TRASCINELLI PIETRO S.R.L.

Timbro e Firma

Studio Tecnico Associato Geom. GIUSEPPE TRASCINELLI
Geom. GIUSEPPE TRASCINELLI - Geom. FRANCESCO TRASCINELLI
Via Montenelate Sud n. 15 - 43022 Montecchio Terme (RE)
Tel. 0521/692194 - F.I.V.A. 02510400349 - email : studiotrascinelli@gmail.com

Il presente disegno e' di proprieta' dello Studio Tecnico Associato Geom. GIUSEPPE TRASCINELLI e ne e' vietata l'esposizione a terzi e qualunque riproduzione senza apposita autorizzazione scritta.
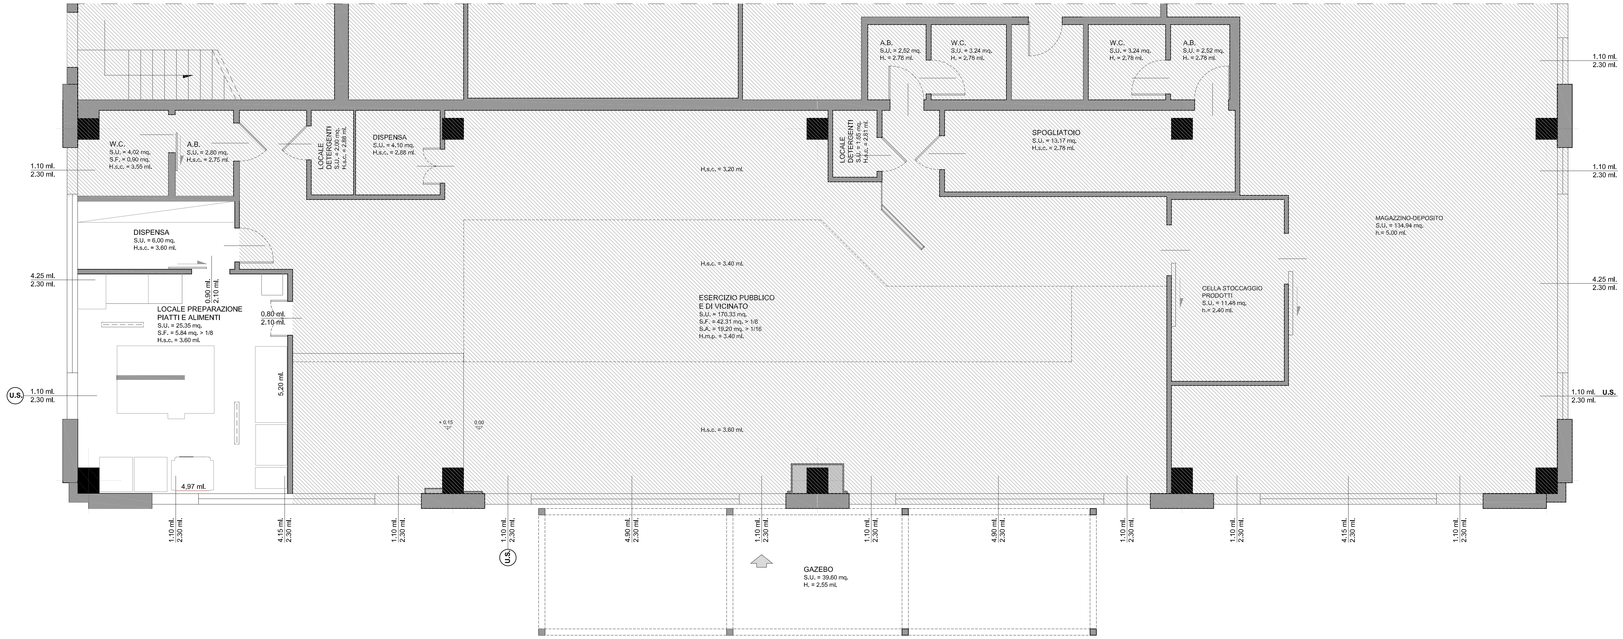
Data