



Comune di Candiolo

Regione Piemonte - Provincia di Torino

Variante ex art. 34, comma 5, L.u.r. 3/13 al Piano Regolatore Generale Comunale

Approvato con DGR 89-30562 del 25.7.1989 e modificato con:

Variante n. 1 ex art.17, Lur 56/77, approvata con DGR n. 66-1523 del 12.11.1990;

Variante strutturale n. 2 ex art.17, comma 4, Lur 56/77, approvata con DGR n. 5-3971 del 24.9.2001

Variante ex art.17, comma 7, Lur 56/77 n. 1, approvata con DCC n. 29 del 21.5.2002

Variante ex art.17, comma 7, Lur 56/77 n. 2, approvata con DCC n. 64 del 21.10.2002

Variante ex art.17, comma 7, Lur 56/77 n. 3, approvata con DCC n. 29 del 26.5.2006

Variante ex artt. 17 e 40, Lur 56/77, approvata con DGR n. 10-9528 del 2.9.2008

Variante ex art.17, comma 7, Lur 56/77 n. 4, approvata con DCC n. 57 del 28.9.2010

PROGETTO DEFINITIVO

Luglio 2013

Progettista della Variante parziale

Dott. Arch. Lorenzo Brovida

Sindaco

Sig. Valter Molino

Assessore all'Urbanistica

Sig. Fiorenzo Melino

Geologo

Dott. Gianfranco Gardenghi

Segretario comunale

Dott.ssa Caterina Ravinale

Ufficio Tecnico

Geom. Ernesto Santarsiero


Responsabile del procedimento

Geom. Ernesto Santarsiero


Tav. Vp2

Estratti della tavola Vp1 della Variante parziale al P.R.G.C. vigente

Scala 1: 2.000

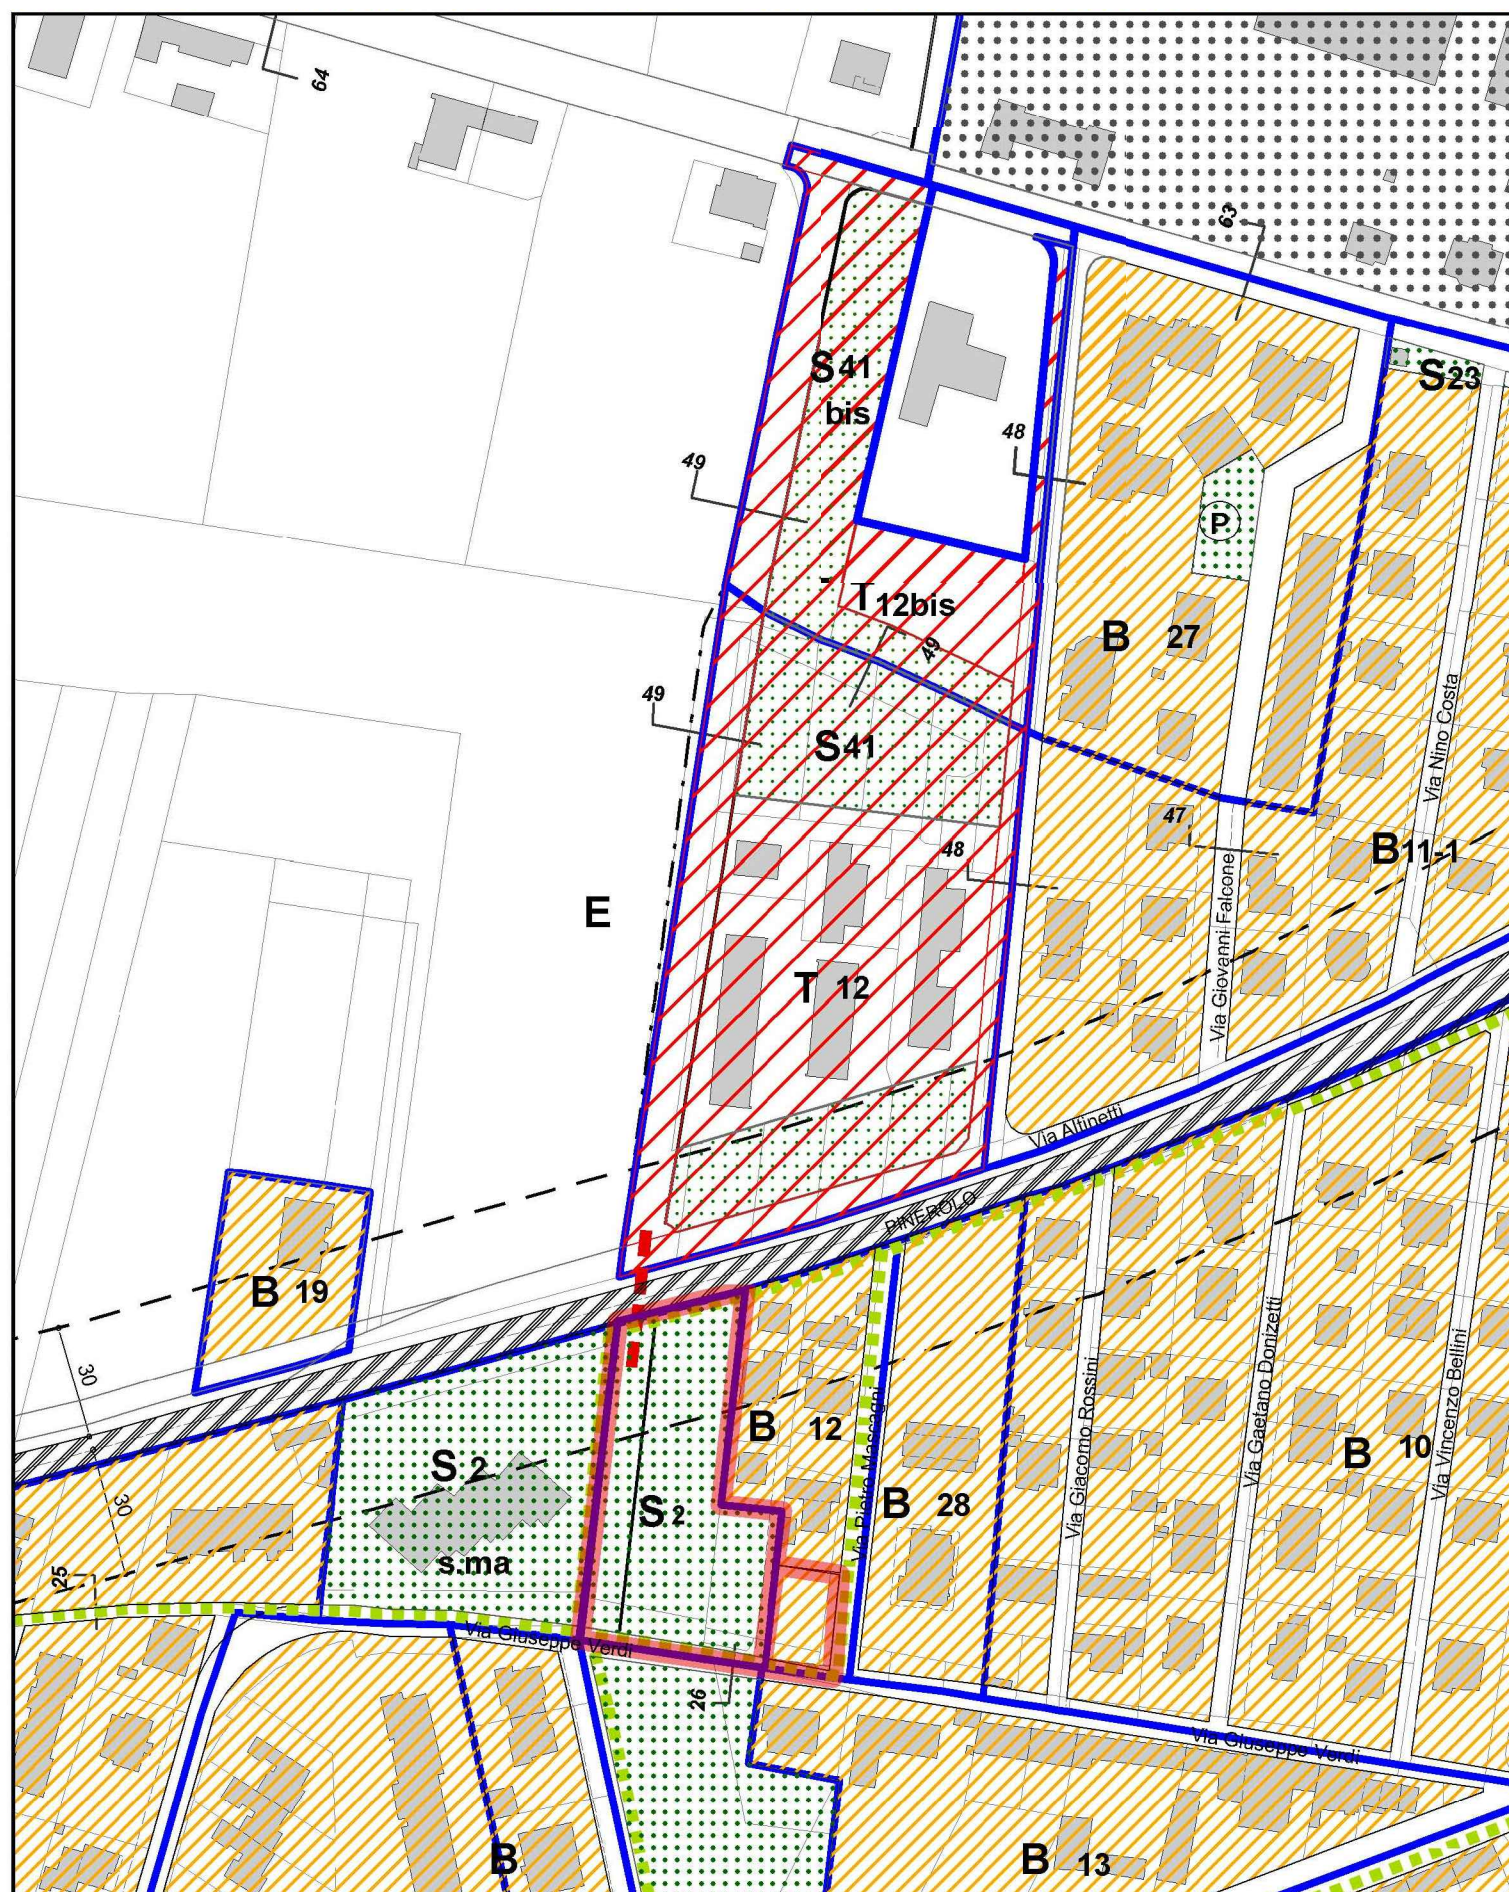

Estratto della tavola Vp1 della Variante parziale al P.R.G.C. vigente

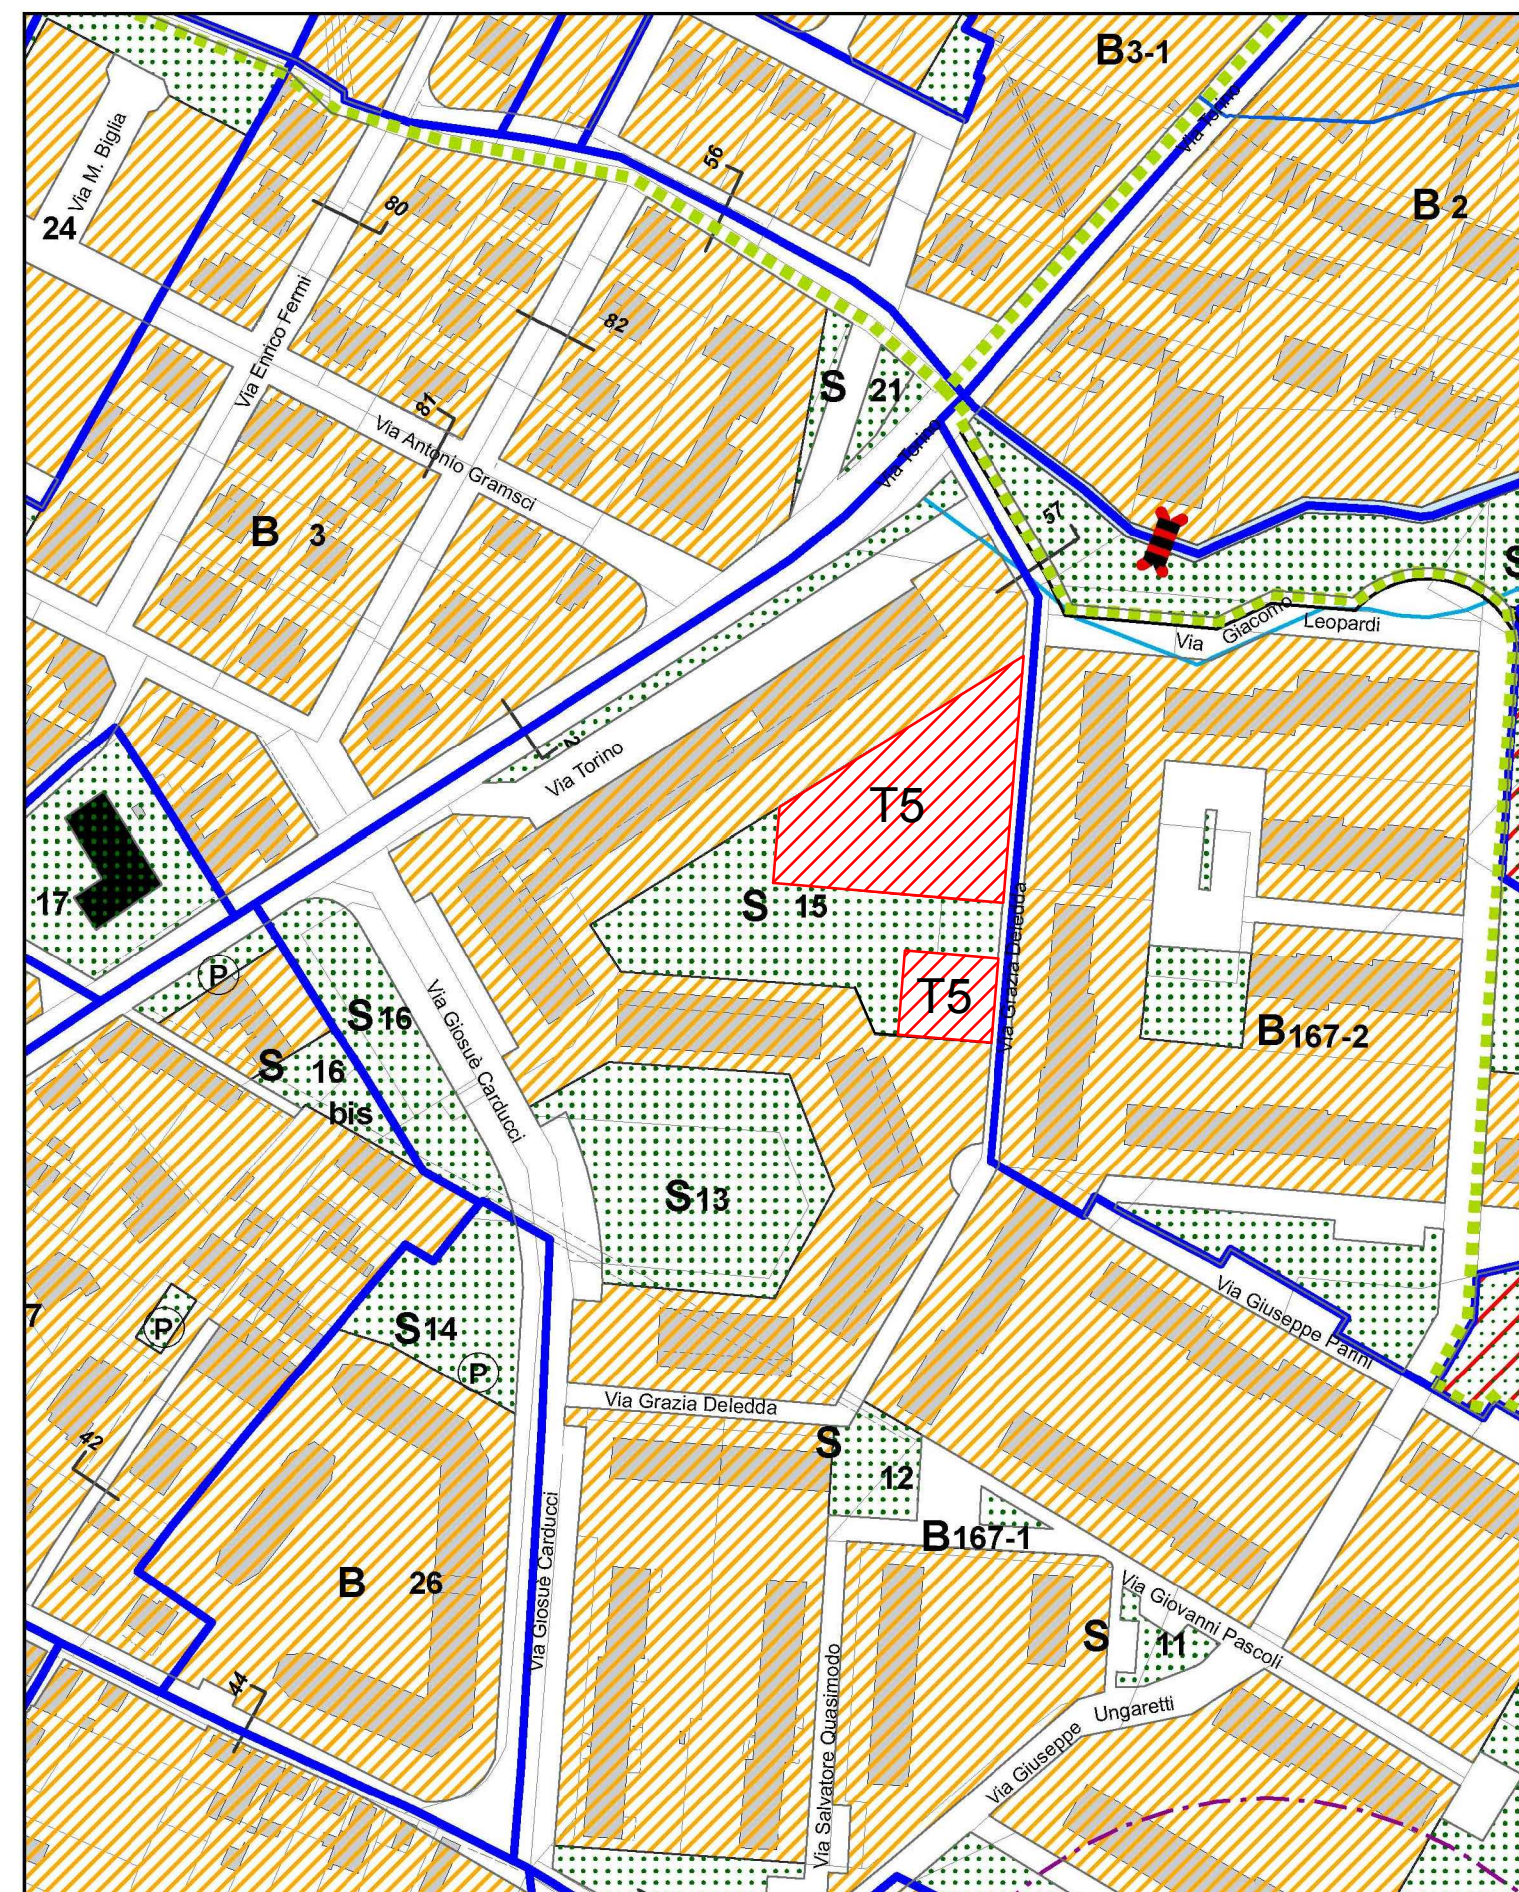

Estratto della tavola Vp1 della Variante parziale al P.R.G.C. vigente