


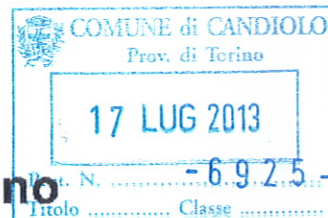

Comune di Candiolo

Regione Piemonte - Provincia di Torino



Variante ex art. 34, comma 5, L.u.r. 3/13 al Piano Regolatore Generale Comunale

Approvato con DGR 89-30562 del 25.7.1989 e modificato con:

Variante n. 1 ex art.17, Lur 56/77, approvata con DGR n. 66-1523 del 12.11.1990;

Variante strutturale n. 2 ex art.17, comma 4, Lur 56/77, approvata con DGR n. 5-3971 del 24.9.2001

Variante ex art.17, comma 7, Lur 56/77 n. 1, approvata con DCC n. 29 del 21.5.2002

Variante ex art.17, comma 7, Lur 56/77 n. 2, approvata con DCC n. 64 del 21.10.2002

Variante ex art.17, comma 7, Lur 56/77 n. 3, approvata con DCC n. 29 del 26.5.2006

Variante ex artt. 17 e 40, Lur 56/77, approvata con DGR n. 10-9528 del 2.9.2008

Variante ex art.17, comma 7, Lur 56/77 n. 4, approvata con DCC n. 57 del 28.9.2010

PROGETTO DEFINITIVO

Luglio 2013

Progettista della Variante parziale
Dott. Arch. Lorenzo Brovida



Geologo

Dott. Gianfranco Gardenghi

Ufficio Tecnico

Geom. Ernesto Santarsiero

Sindaco

Sig. Valter Molino

Assessore all'Urbanistica

Sig. Fiorenzo Melino

Segretario comunale

Dott.ssa Caterina Ravinale



Responsabile del procedimento

Geom. Ernesto Santarsiero

Tav. Vp3




**Tavole schematiche delle urbanizzazioni primarie esistenti
negli ambiti oggetto di variante**

Scala 1: 2.000

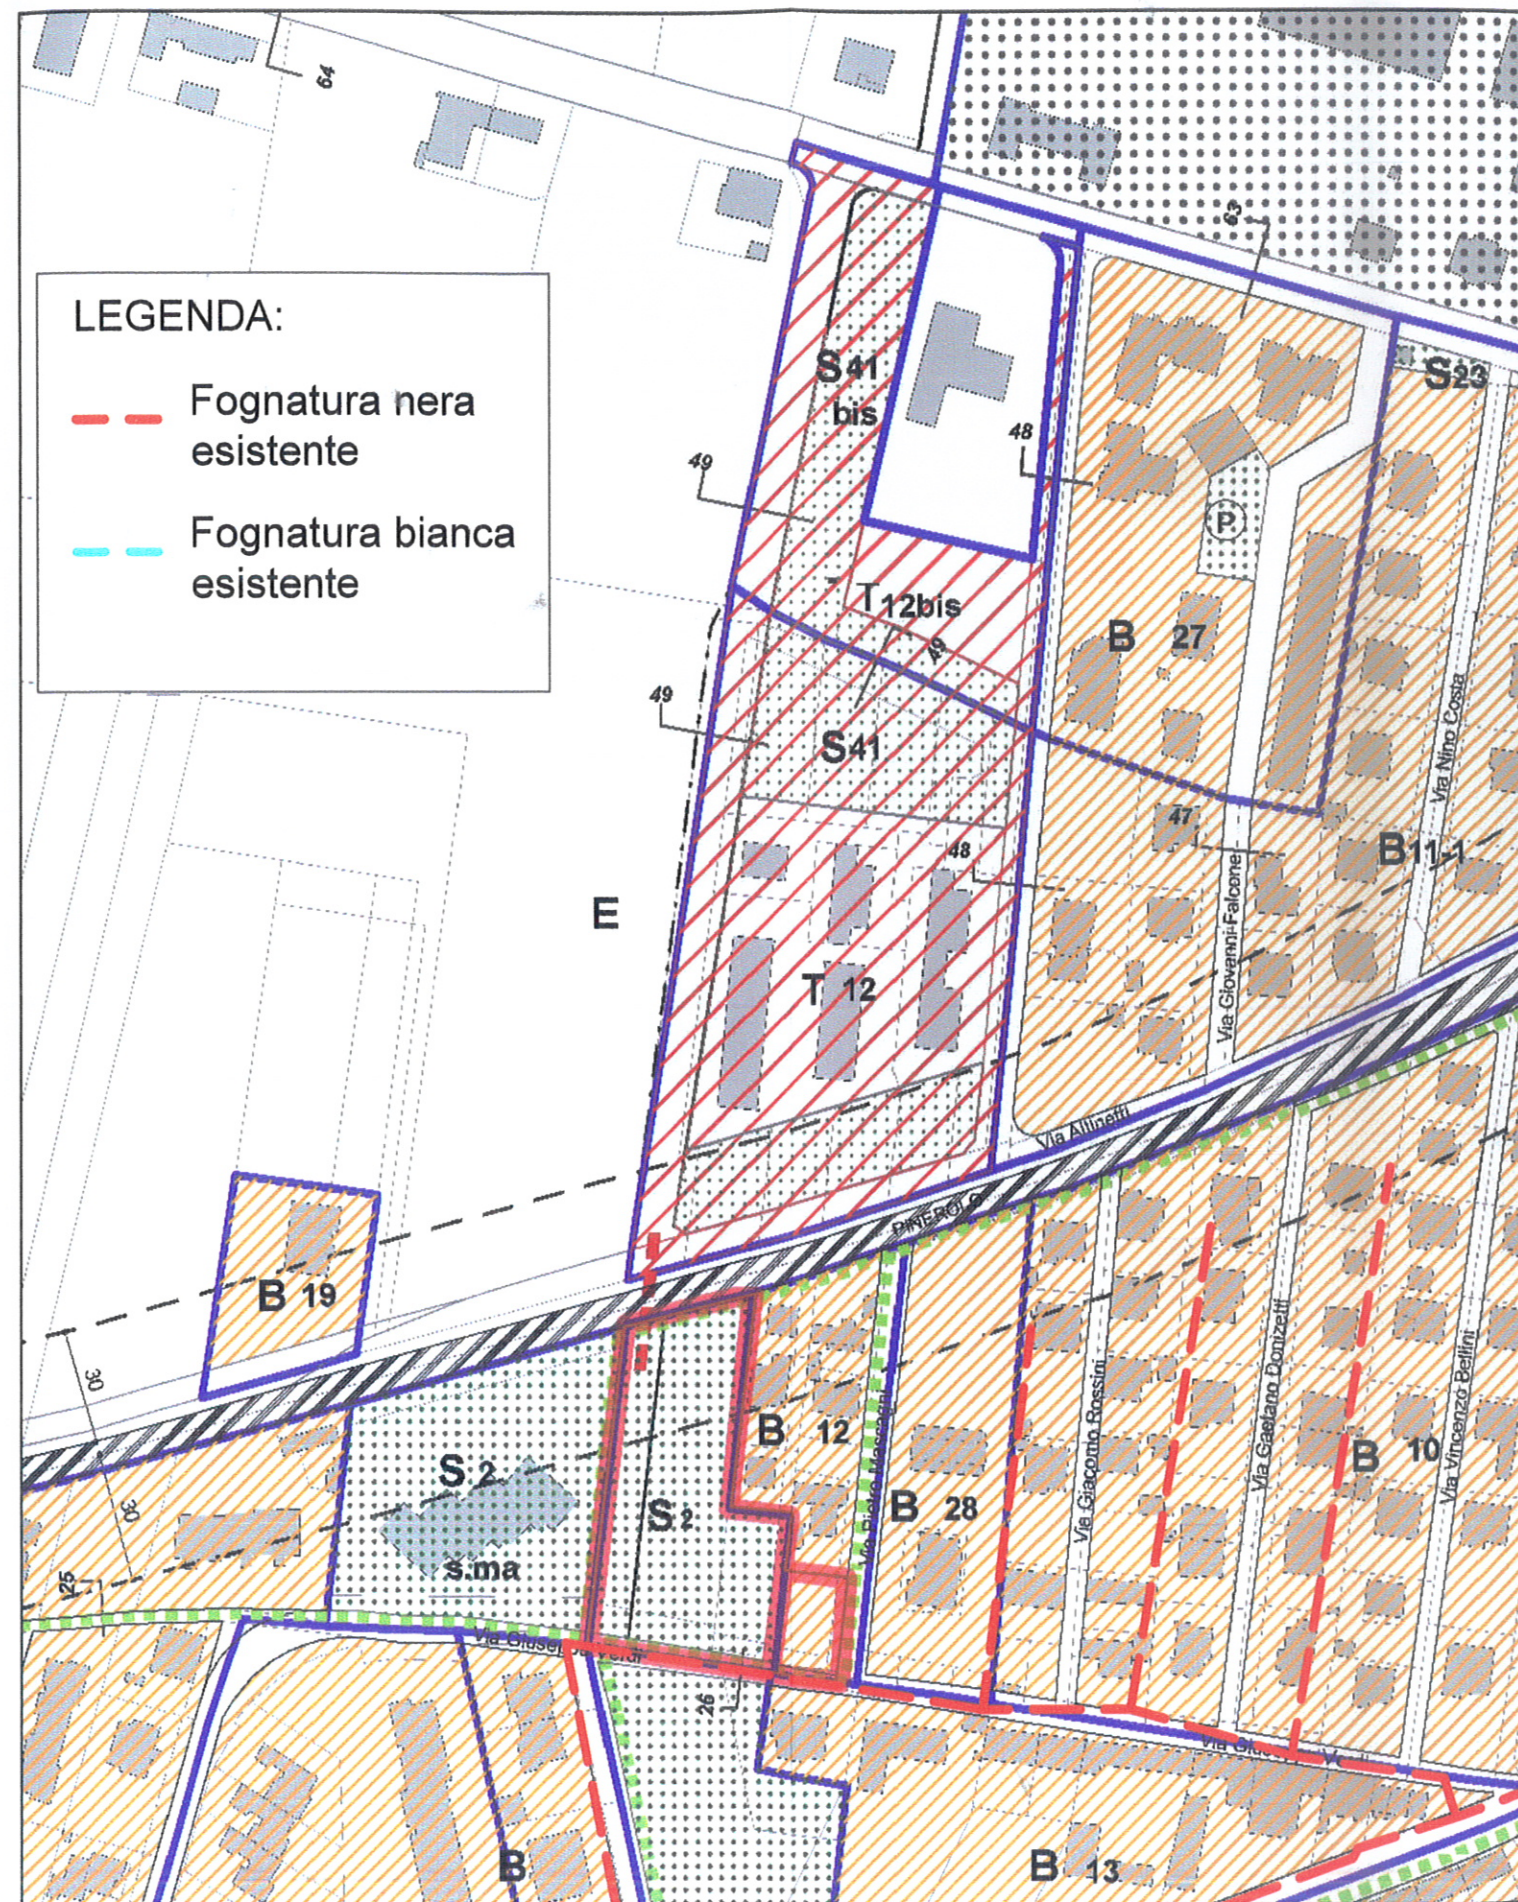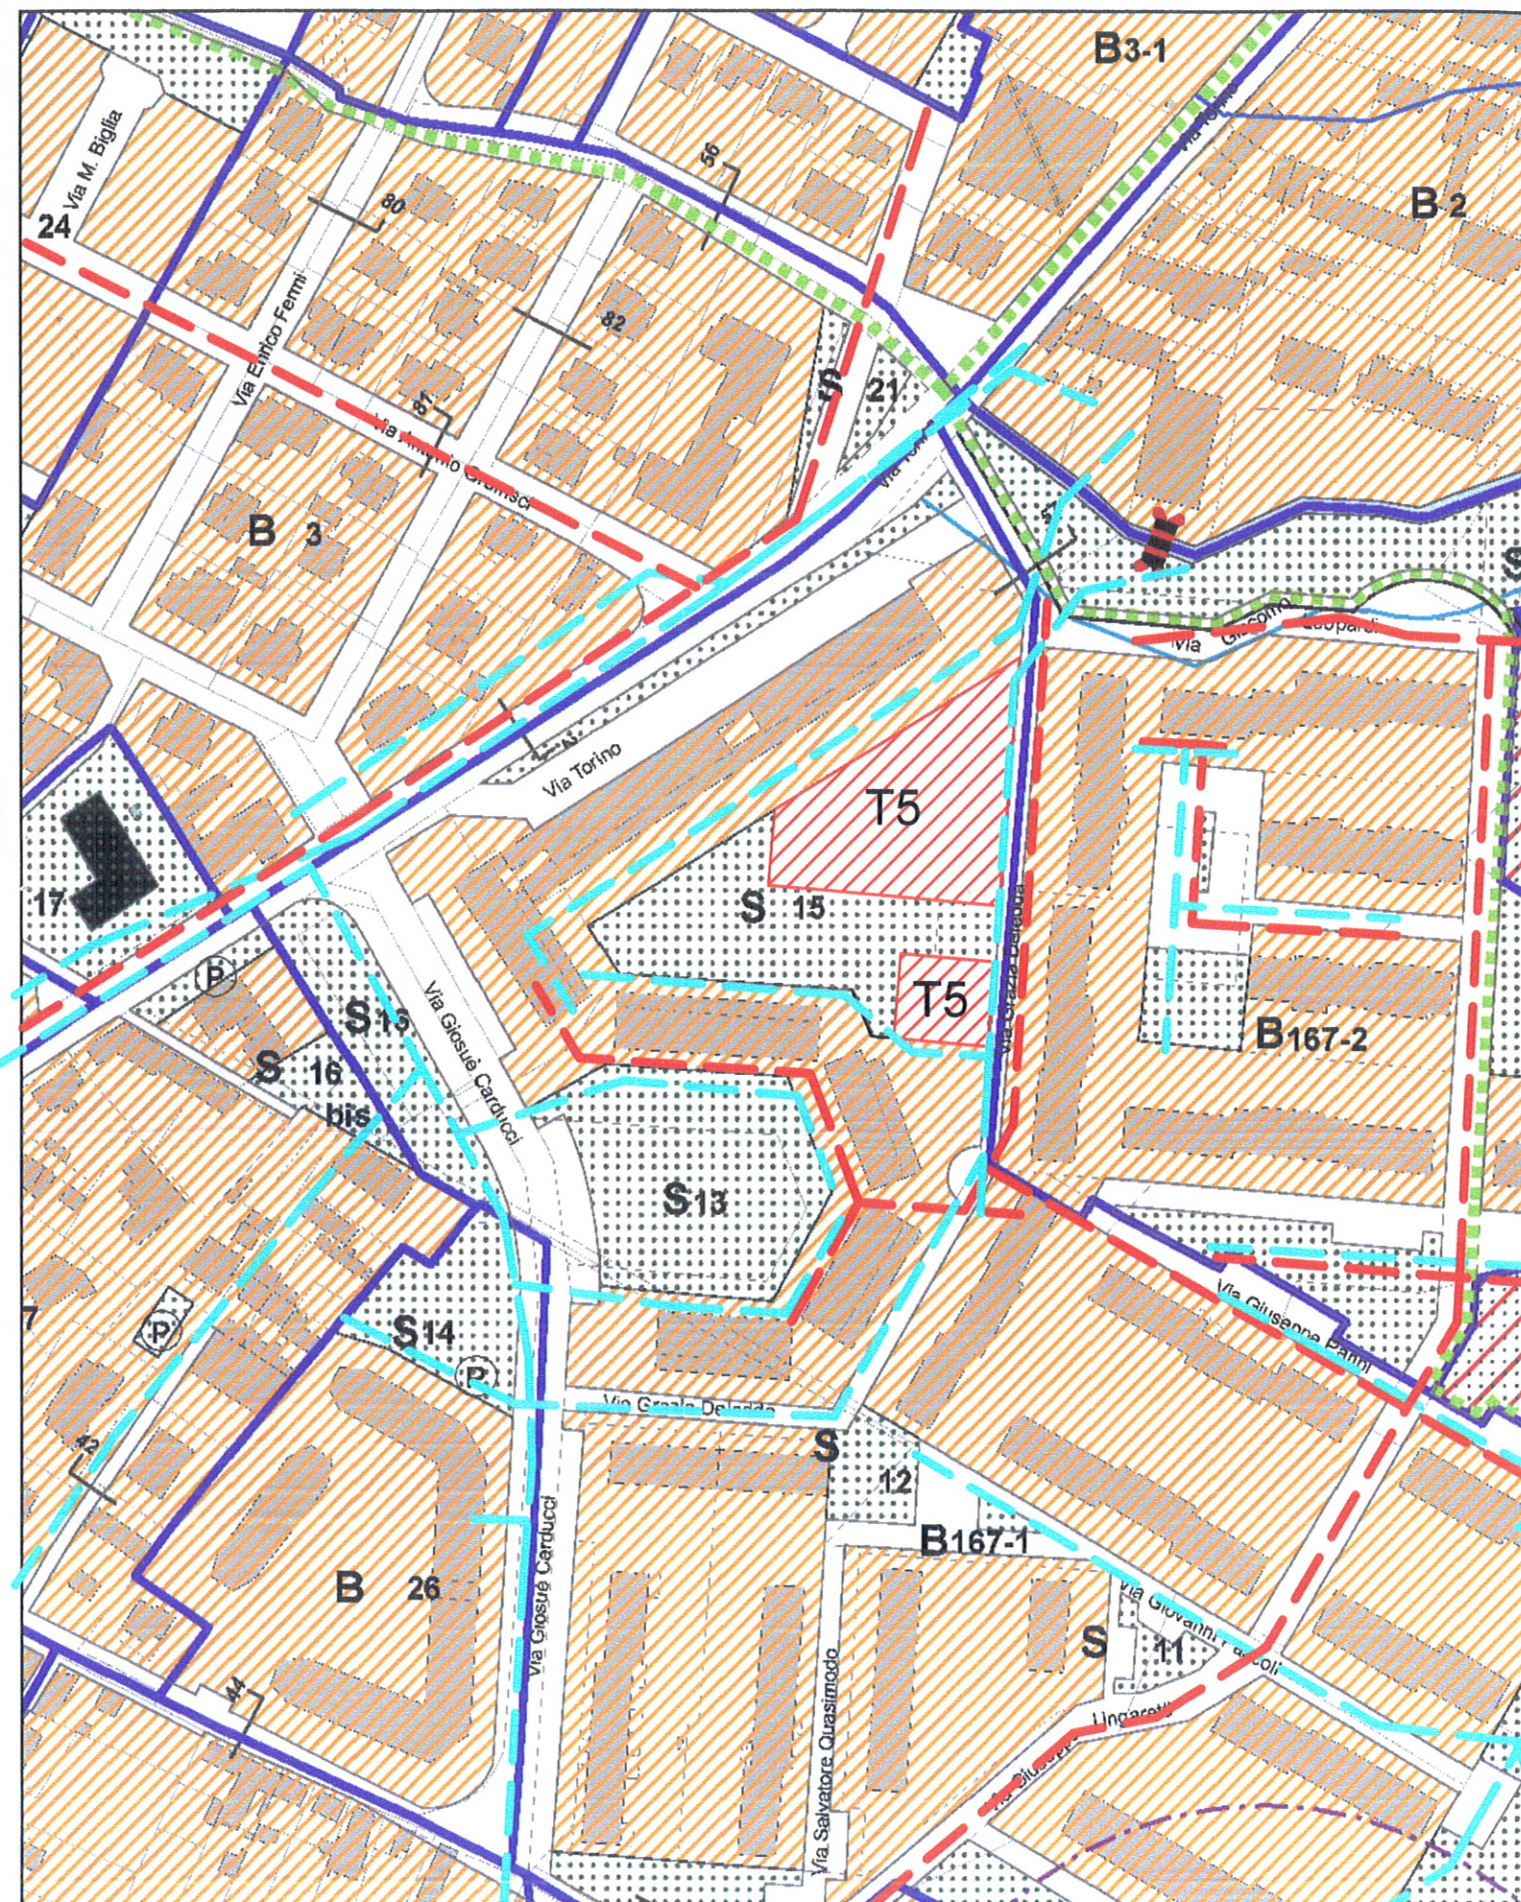

Scala 1:2000

Rete acquedotto

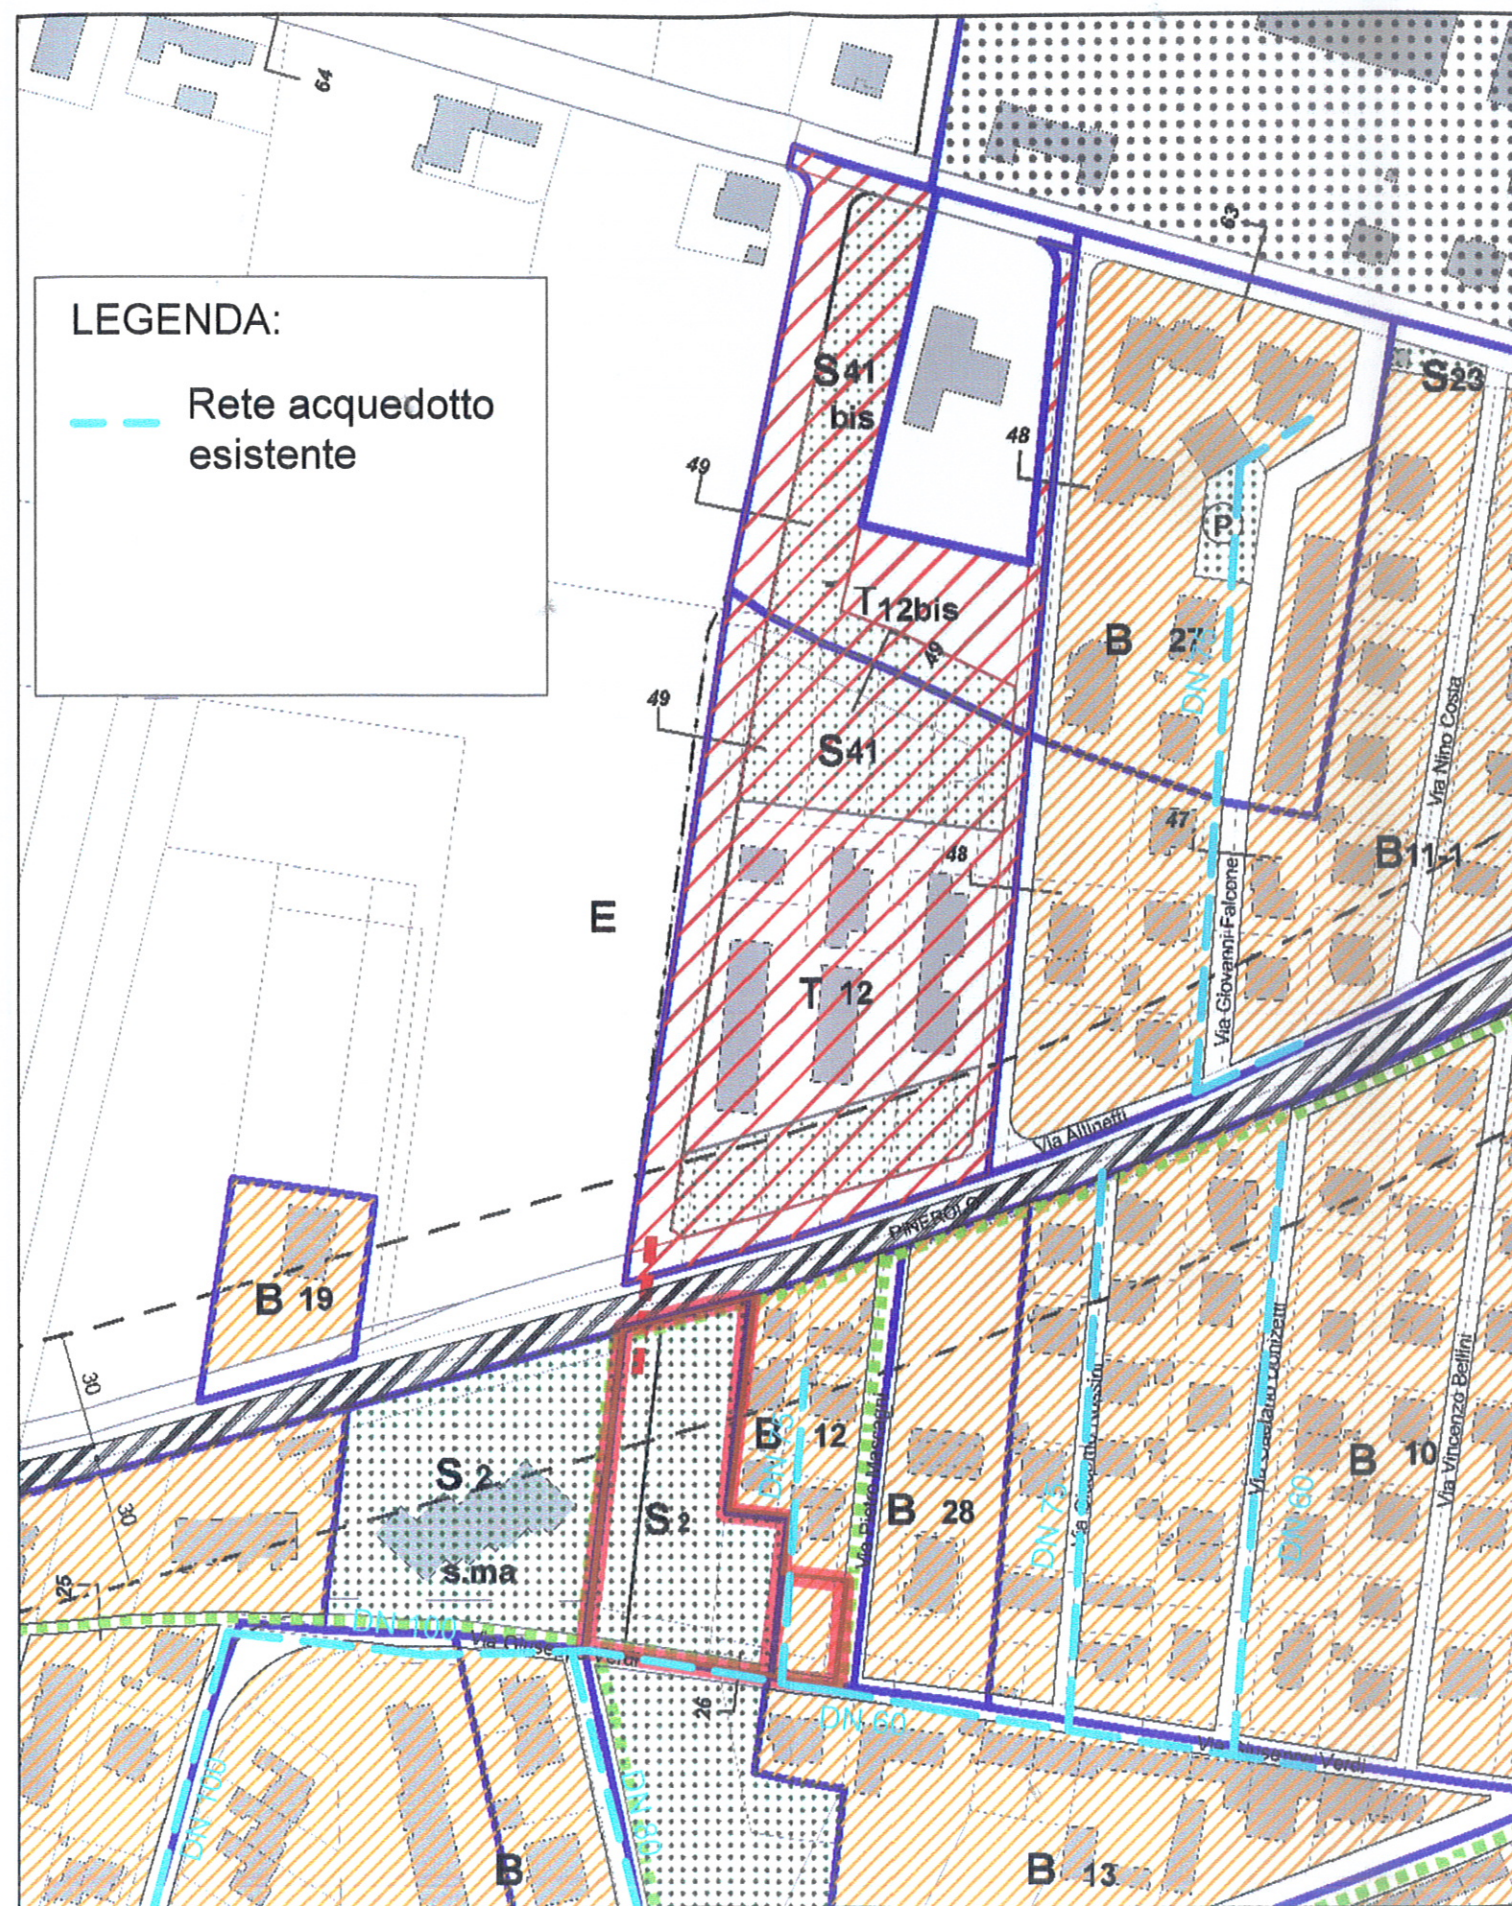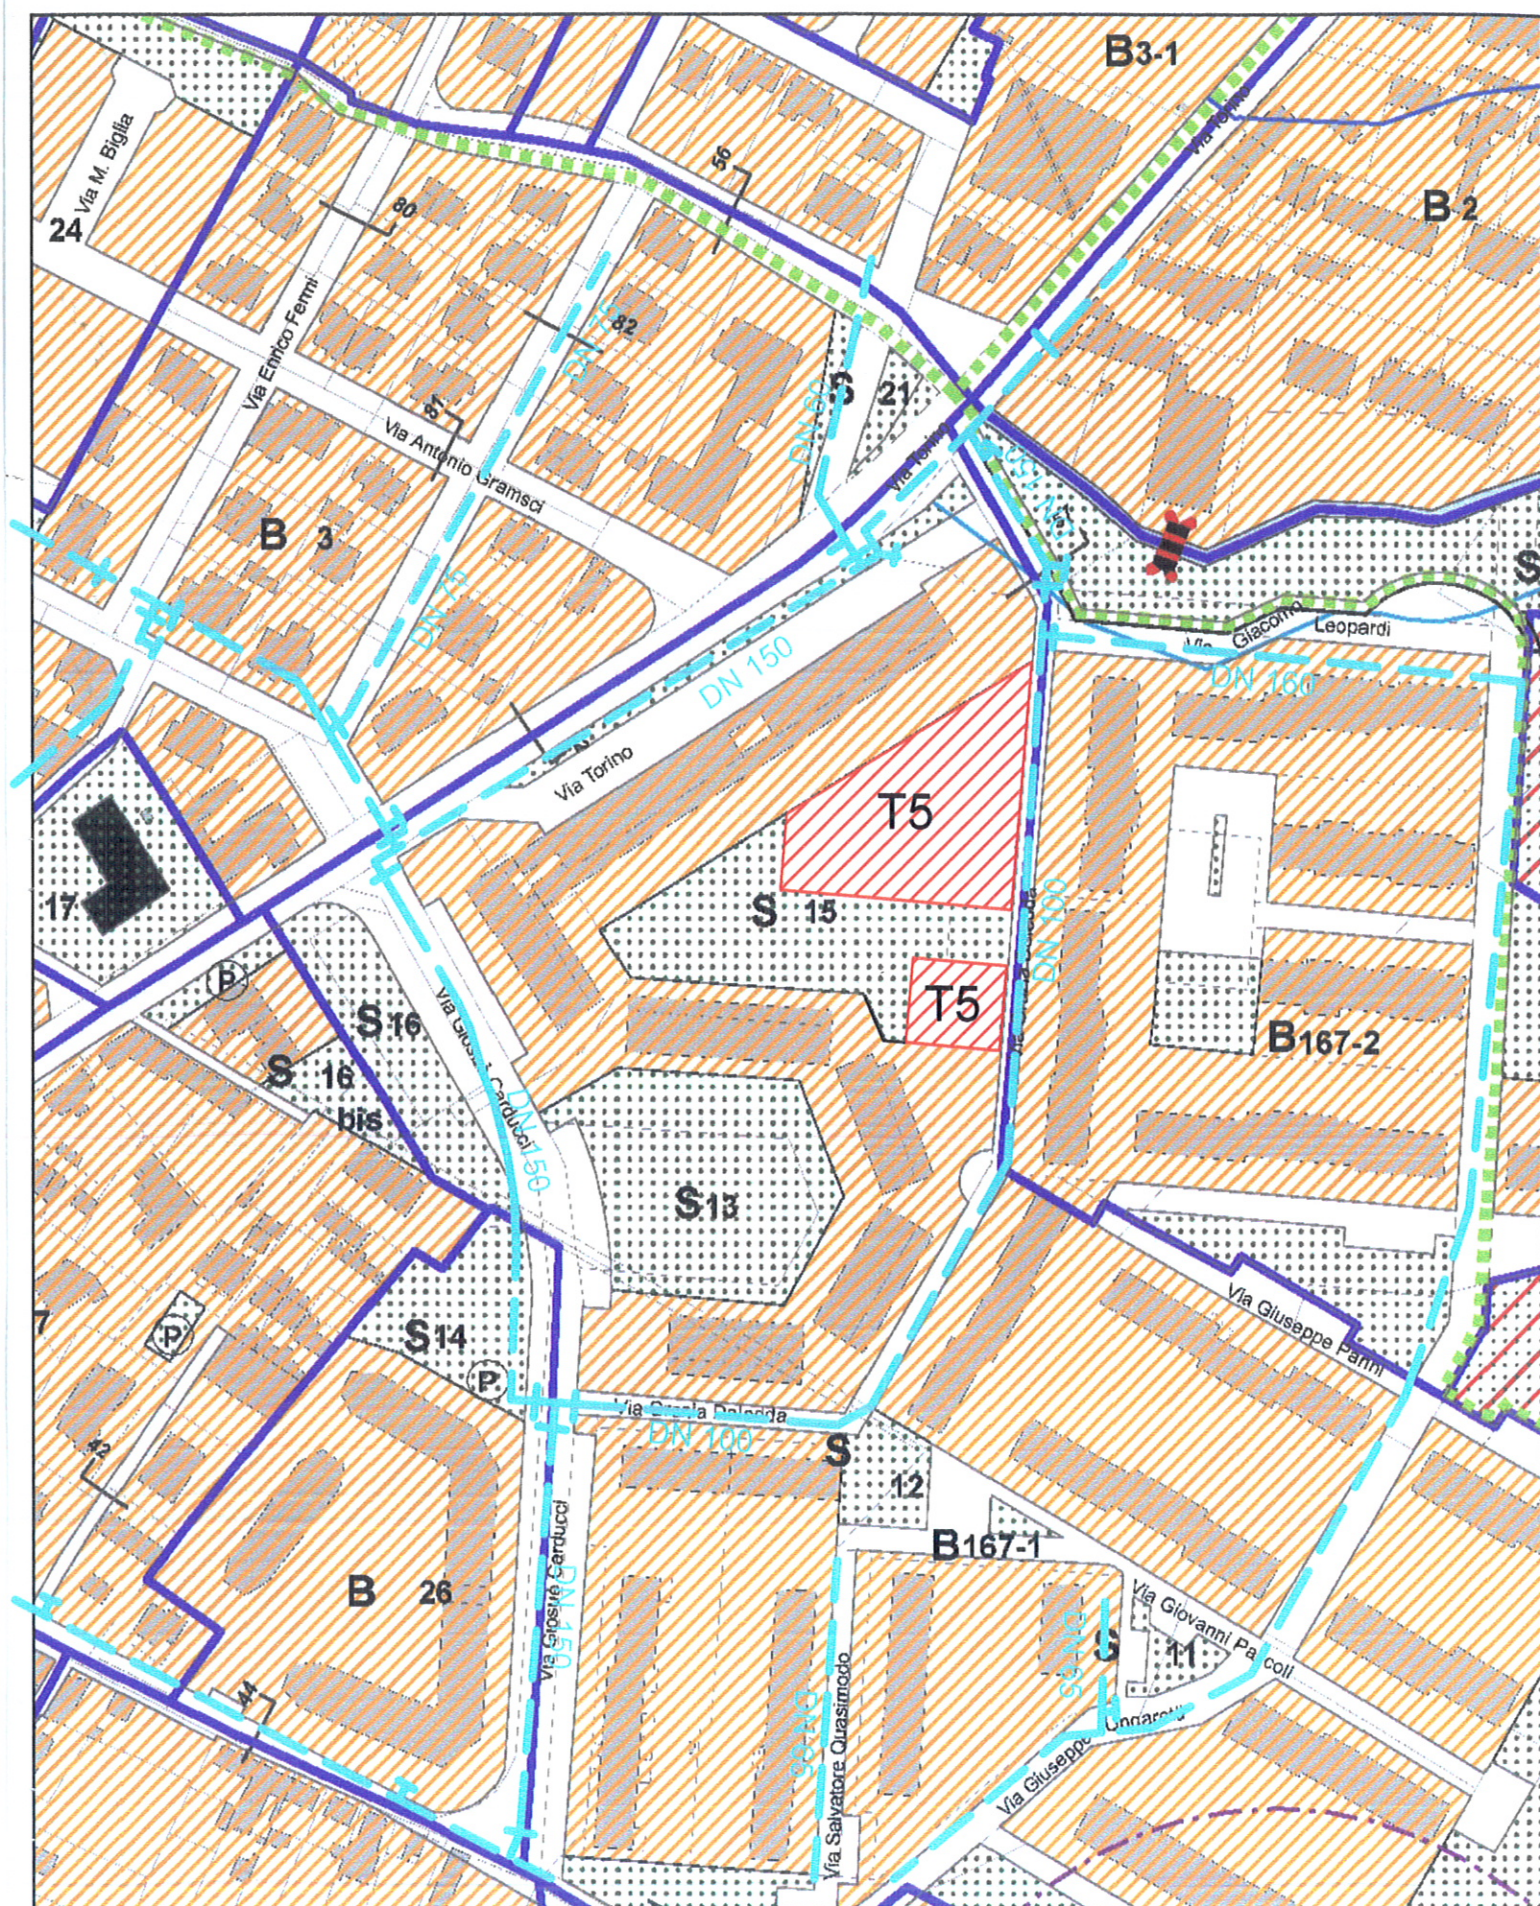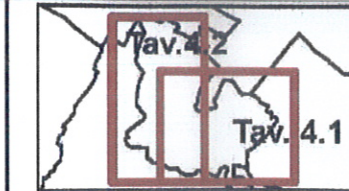



LEGENDA:

— Rete acquedotto
esistente

The map illustrates a residential neighborhood with a grid-like street pattern. Key streets include Via M. Biglia, Via Antonio Gramsci, Via Feltrin, Via Grazia Deledda, Via Giuseppe Carducci, Via Giuseppe Fanni, Via Giovanni Pascoli, and Via Ungaretti. The map is divided into several zones, including B3, B2, B167-1, B167-2, T5, S15, S16, S16 bis, S14, S13, S12, S11, and S10. A red cross symbol is located near the intersection of Via Antonio Gramsci and Via Feltrin. The map also shows building footprints, green spaces, and specific zones labeled B3, B2, B167-1, B167-2, T5, S15, S16, S16 bis, S14, S13, S12, S11, and S10.

Scala 1:2000

Illuminazione pubblica

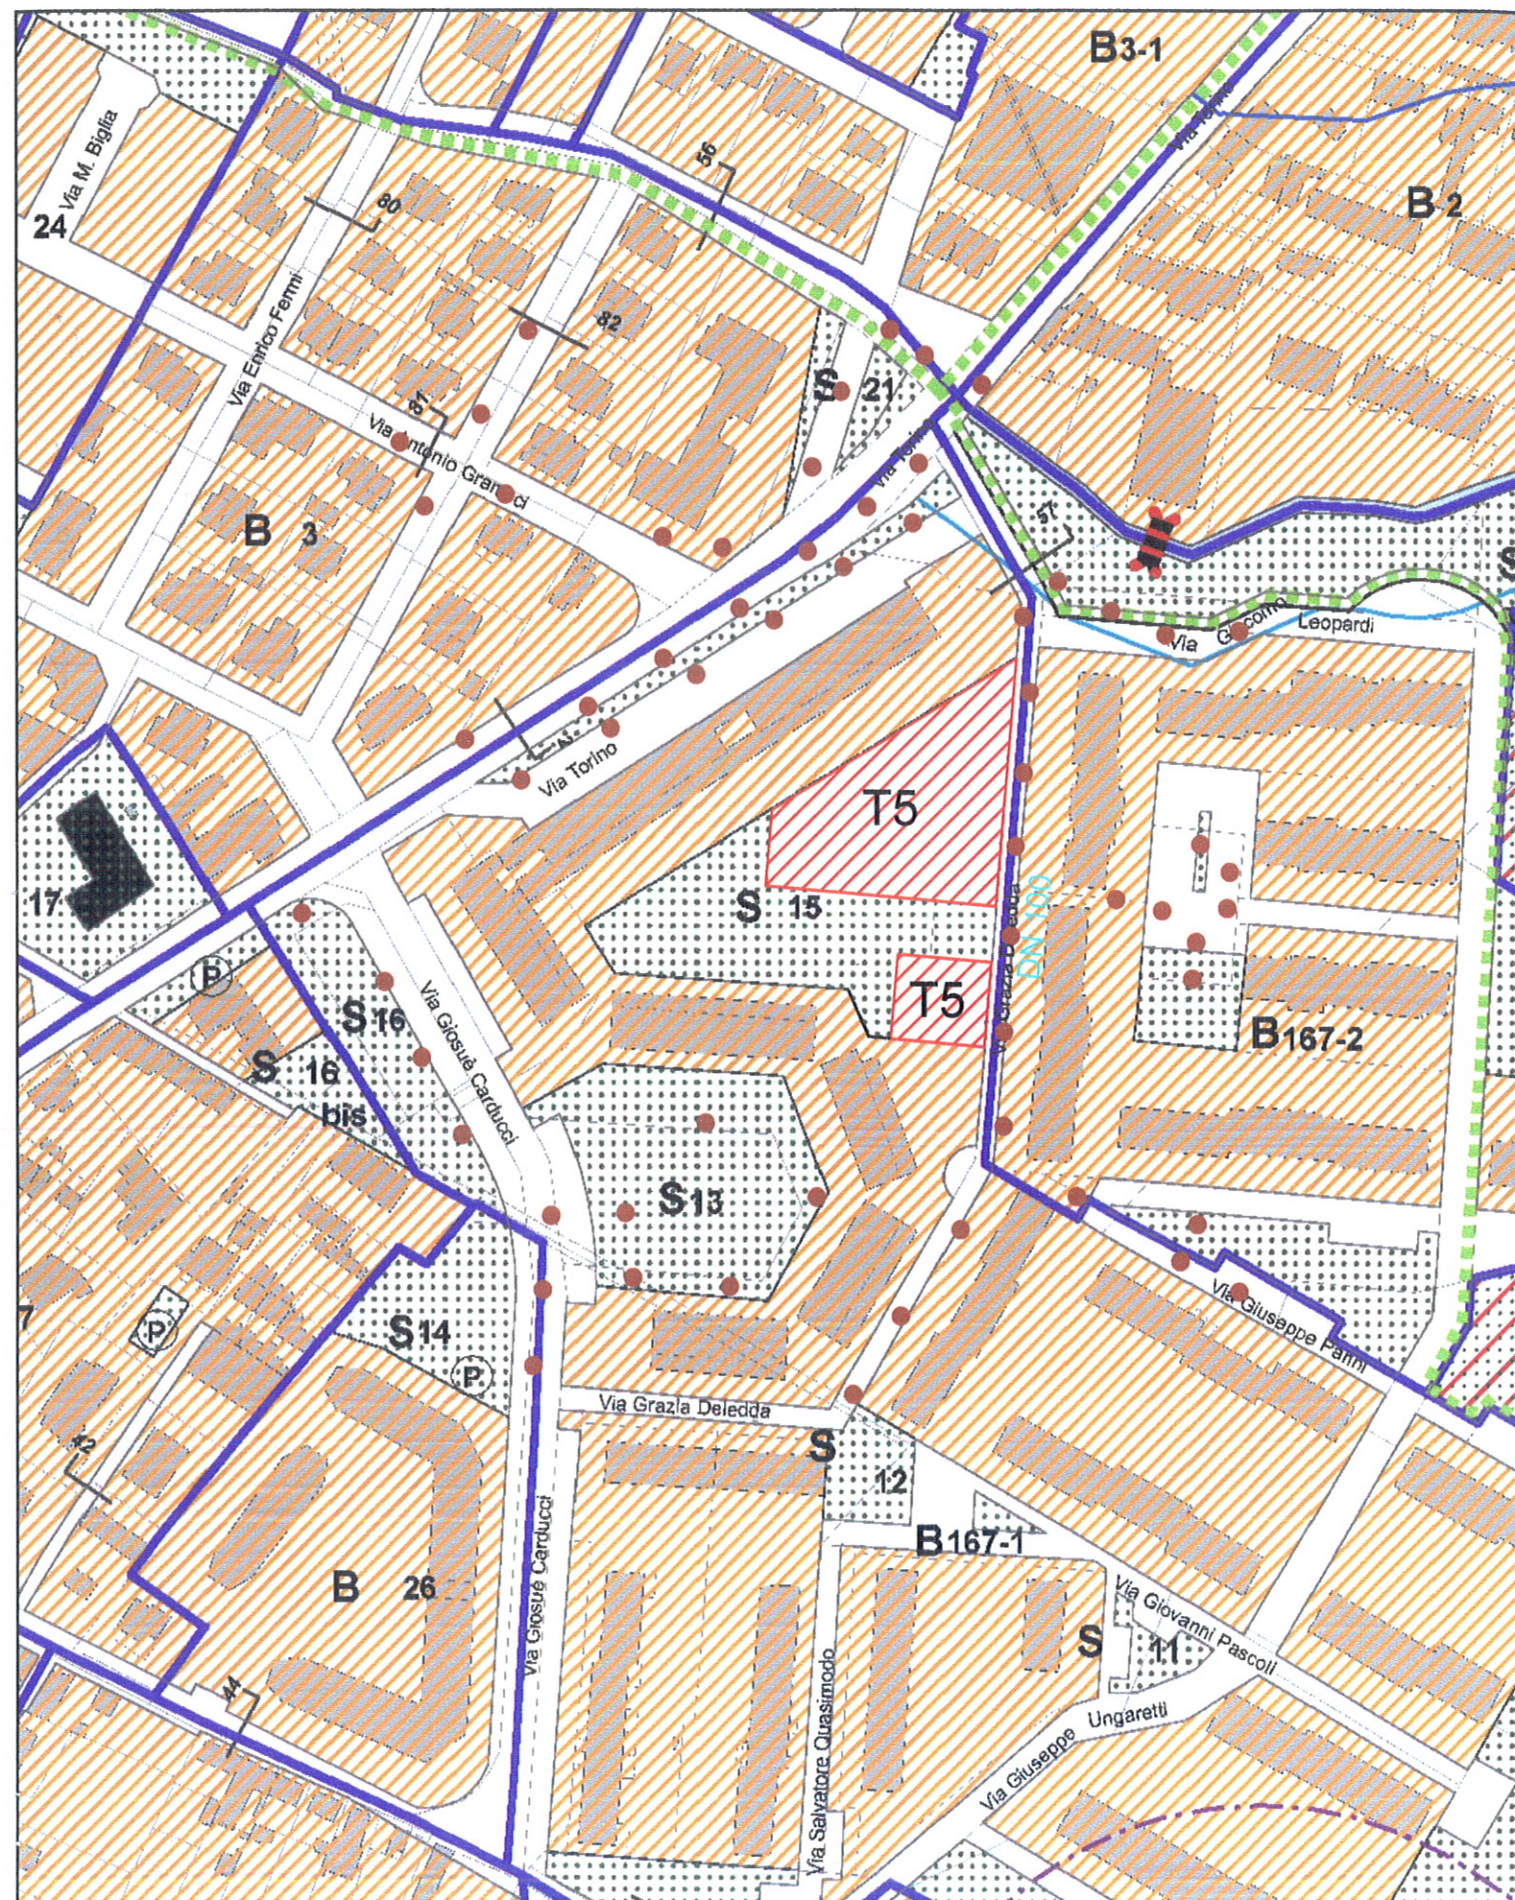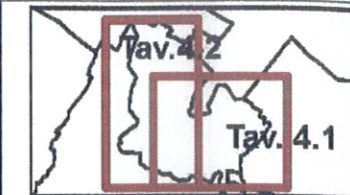

LEGENDA:

- Pali illuminazione pubblica esistente

