


LEGENDA :

- DIVIDENTE DEMANIALE DA S.I.D.
- - - LIMITE DI SPIAGGIA EFFETTIVO
- · - · - LIMITE DI CONCESSIONE DEMANIALE
- LINEA DI COSTA ATTUALE
- LINEA DI COSTA CATASTALE
- - - TRACCIATO PASSEGGIATA A MARE
- SPIAGGE LIBERE e LIBERE ATTREZZATE
- OPERE MARITTIME (trilli, pennelli ecc.)
- SCOGLIERE
- CORRIDOIO DI ACCESSO
- ACCESSO SPIAGGE LIBERE
- STABILIMENTI BALNEARI
- ASSERVIMENTI CAMPEGGI E ATTIVITA' RICETTIVE
- CANTIERE NAVALE
- ATTIVITA' DI USO PUBBLICO
- ATTIVITA' DI USO PRIVATO
- ATTIVITA' BALNEARI RICREATIVE

PROVINCIA DI SAVONA
Comune di ALBENGA

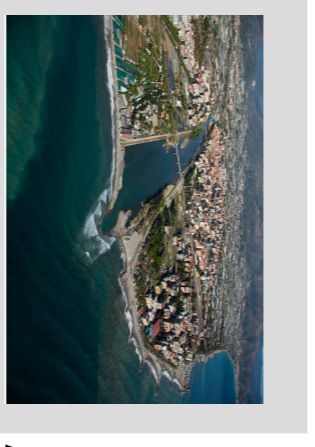

BASE CATASTALE
 SEZ. CENSUARIA DI ALBENGA

- FOGLIO 27 Z
- FOGLIO 14 Z
- FOGLIO 8 Z

PROGETTO DI UTILIZZO DELLE AREE DEMANIALI MARITTIME

Aggiornamento ai sensi dell'art. 11 bis della legge regionale 13/1999 e s.m.l.


Area Pianificazione e Sviluppo Infrastrutturale

TAVOLA 2a - Progetto

LITORALE RIO COLOMBERA - Fiume CENTA

Scala 1:2000

COPERTURA

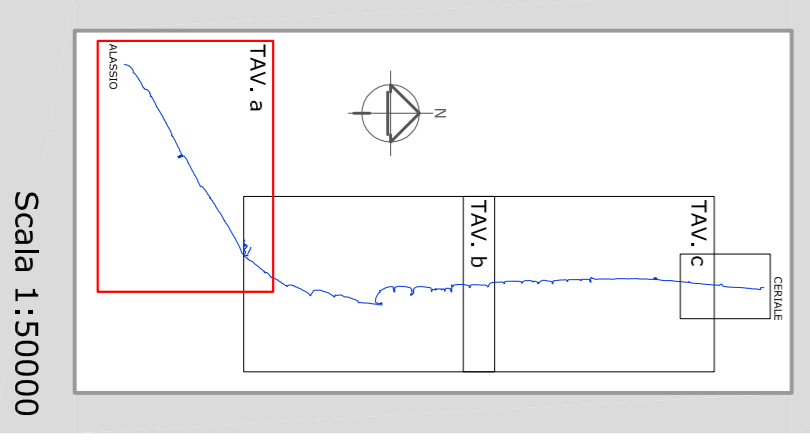

Adottato con D.C.C. n.19 del 06.03.2018
 Adeguato alle prescrizioni contenute nel
 Nulla Osta Regionale n.2851 del 07.06.2018
 Approvato con D.C.C. n. ___ del ___

DATA: Giugno 2018

ITENICI: Geom. Graziano FIOCCA
 Geom. Roberta DI GANGI

COLLABORATORE: Elisabetta VICARI