

COMUNE DI SAN BONIFACIO
Provincia di Verona

P.I.
L.R. 11/2004

P.I. TEMATICO ZONA PRODUTTIVA D1c/P1

RIORDINO URBANISTICO FUNZIONALE DELLA PROPRIETÀ PEDROLLO SPA
SOGGETTO AD ACCORDO PUBBLICO PRIVATO AI SENSI DELL'ART. 6 L.R. 11/2004
APPROVATO CON DELIBERA DI GIUNTA COMUNALE N.1 del 10.01.2019


elaborato

scala 1:5000


**STRALCIO TAVOLA P.I.
VIGENTE E VARIANTE**

n. progr.

3

 

PROGETTAZIONE

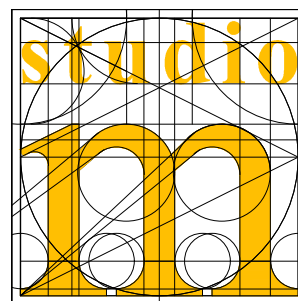

STUDIO DI PROGETTAZIONE URBANA
TERRITORIALE ED AMBIENTALE

ANDREA MANTOVANI ARCHITETTO

COLLABORATORI

arch. Daniel Mantovani

pian. terr. Katia Brunelli

arch. junior Valentina Mantovani

arch. Mattia Filippini

Via Valpolicella, 58 - 37029 S. Pietro in Cariano - VR
tel 045/7702369

www.mantovanistudio.com mail: a.mantovani@awn.it
PEC: andrea.mantovani2@archiworldpec.it

Sindaco

Dott. Giampaolo Provoli


Responsabile del procedimento

Progettista


Arch. Andrea Mantovani

Approvato con D.C.C. n. del

luglio 2018

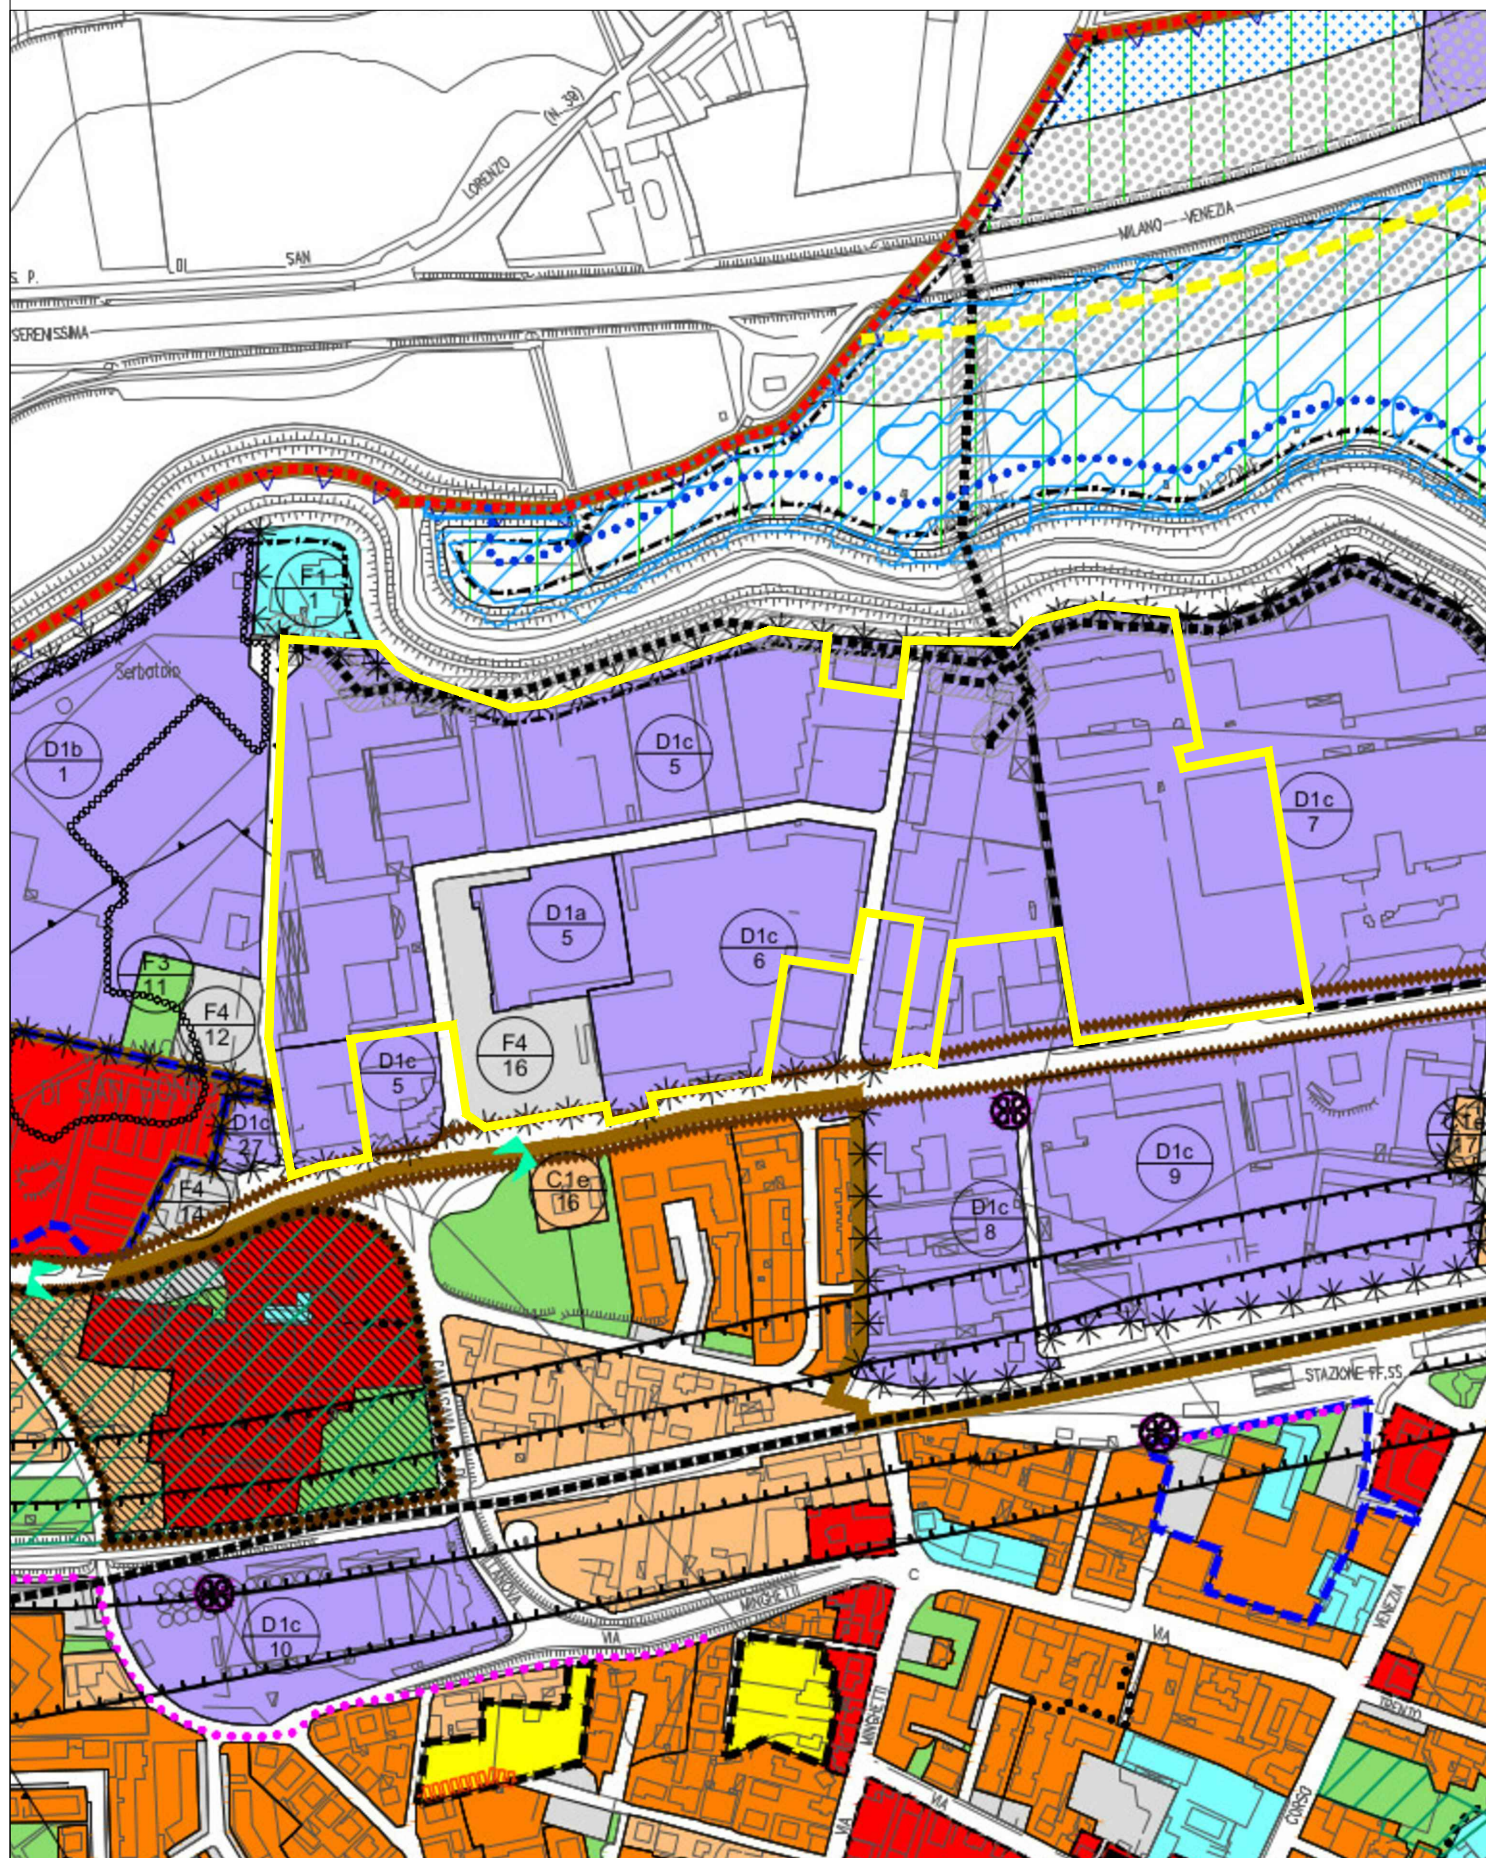

Area oggetto di Accordo tra soggetti pubblico-privato ai sensi dell'art. 6 L.R. 11/2004

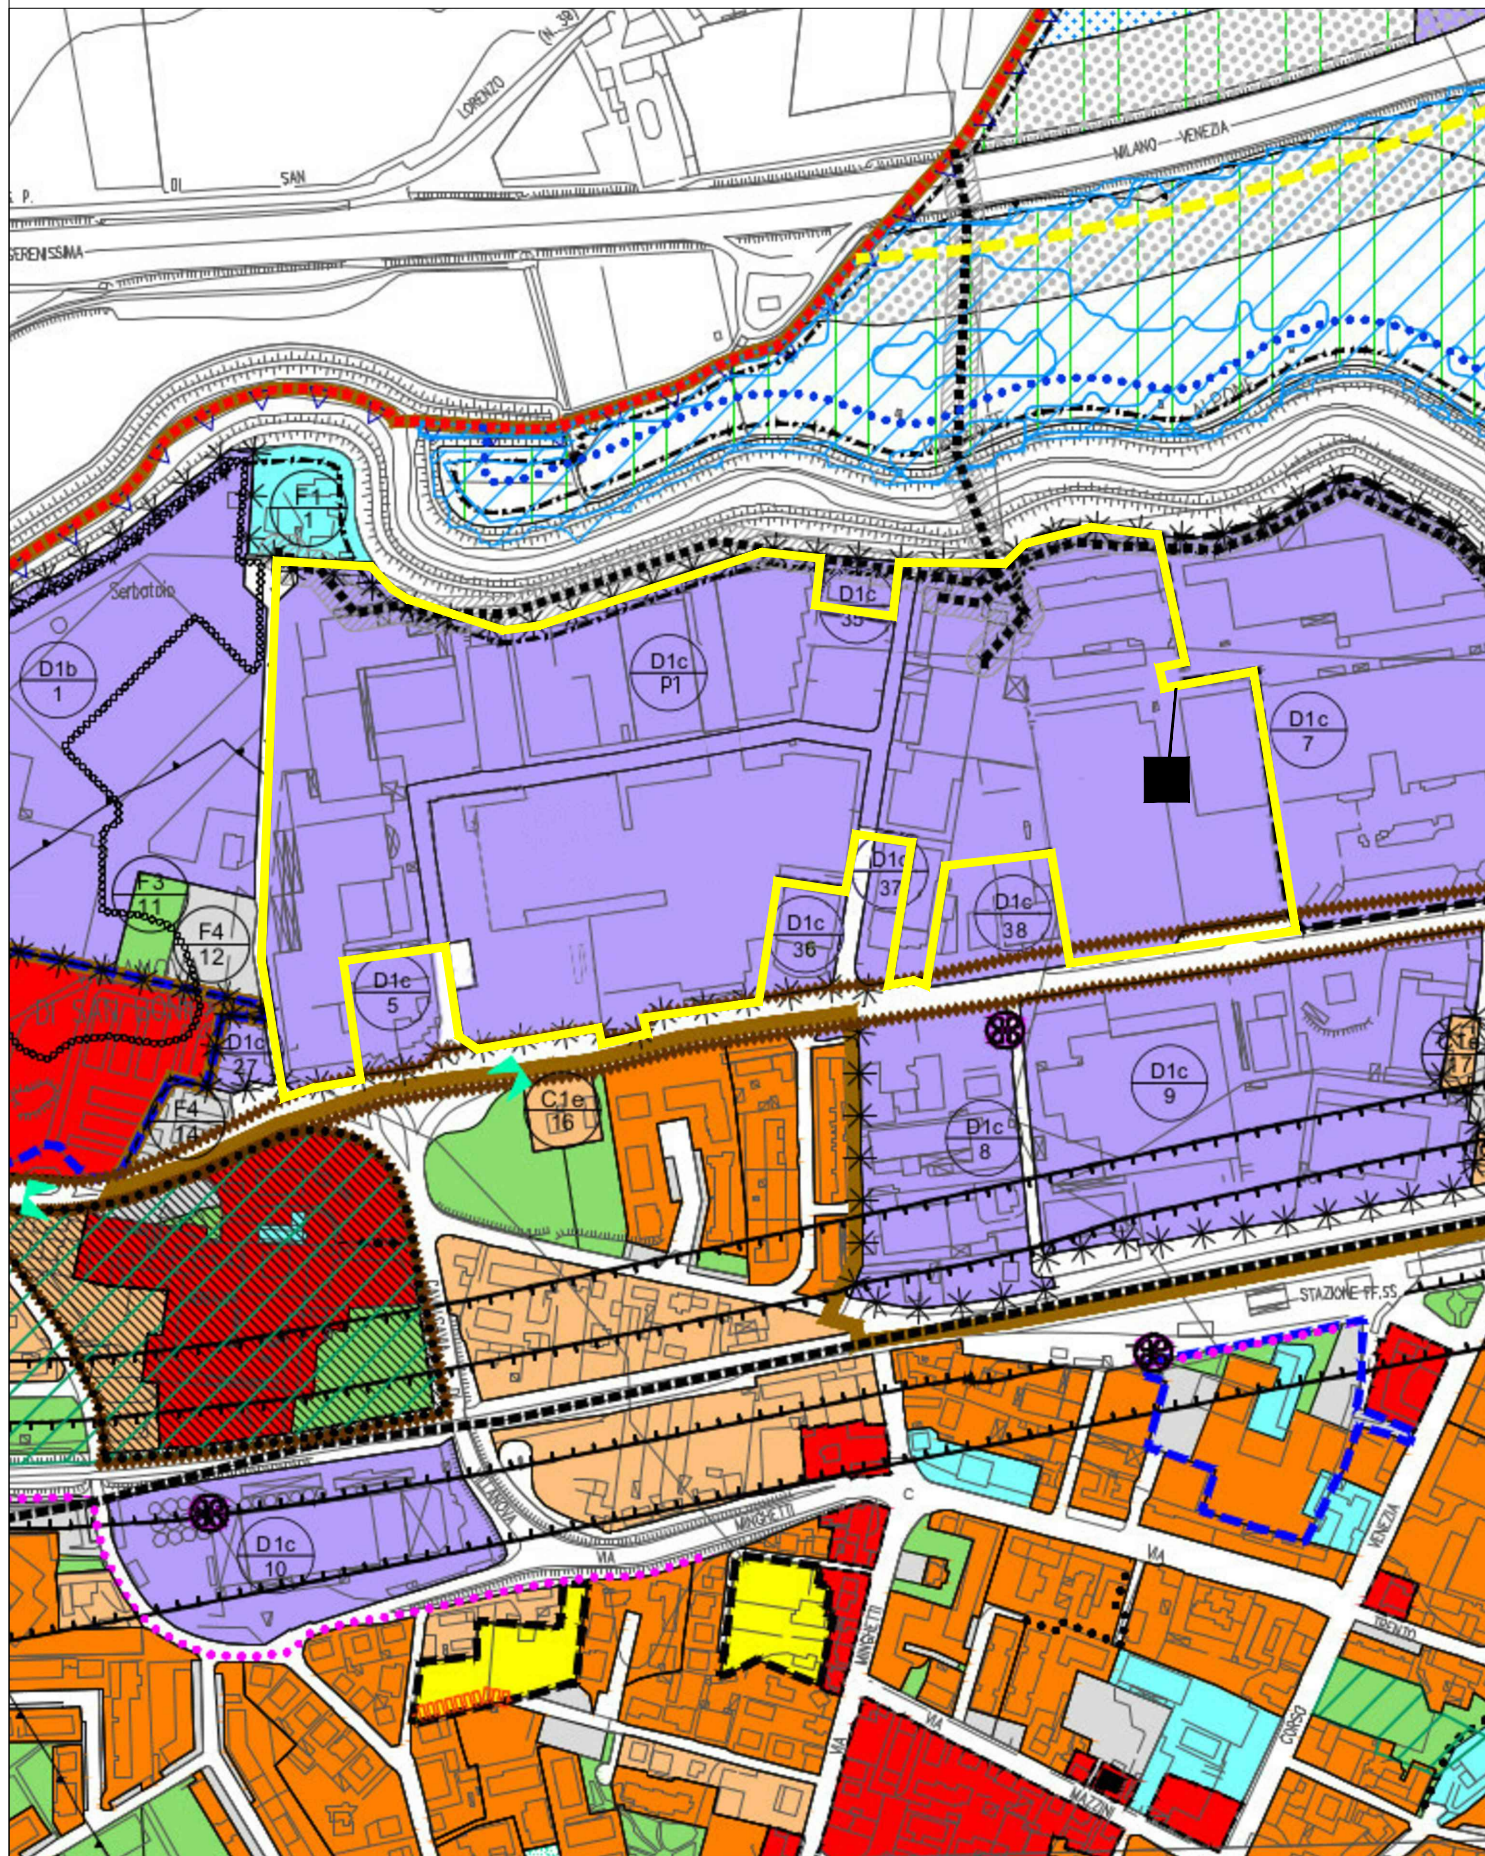

Zona D1c/P1

Area oggetto di Accordo tra soggetti pubblico-privato ai sensi dell'art. 6 L.R. 11/2004