


PROVINCIA DI PARMA  
 COMUNE DI MONTEGHARUGOLO  
 FRAZ. DI BASILICAGOIANO  
**Piano Urbanistico Attuativo a Basilicogioiano  
 denominato "Il Borgo"**

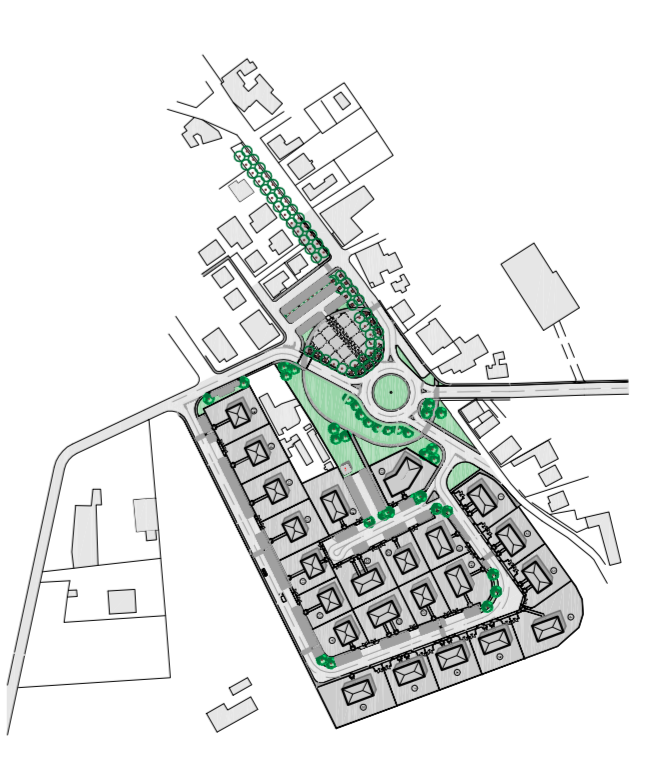

**Planimetria rete fognaria**

Committente <b>Calcestrani Guglielmo</b> Via Parma, 75 - 43020 Basilicogioiano (PR)	Progettista <b>Ing. Michele Bonzanini</b> h.p.r. Gullinetti, 4 - 43100 Parma tel./fax 0521-268160
Titolo <b>n. 6</b>	Ing. Paolo Bonzanini h.p.r. Gullinetti, 4 - 43100 Parma tel. 0521.267762 - fax 0521.268160
Scala: 1:500 Rev. A: 14.01.2009 Data: 28.11.2008	



Il sedime dell'edificio è puramente indicativo,  
 le dimensioni corrette sono indicate nella tavola n.5

simbolo	descrizione
	limite comparto
	rete acque bianche
	rete acque nere
	rete acque miste esistenti
	edifici di progetto
	edifici esistenti