



QUADRO CONOSCITIVO



TAV C1.2

Scala 1:10.000

ELEMENTI DI INTERESSE STORICO CENSITI

Sindaco

Cristina Merusi

Assessore all'Urbanistica


Carlo Leoni

Progettisti

Arch. Ugo Baldini

CAIRE - Urbanistica

Luglio 2010

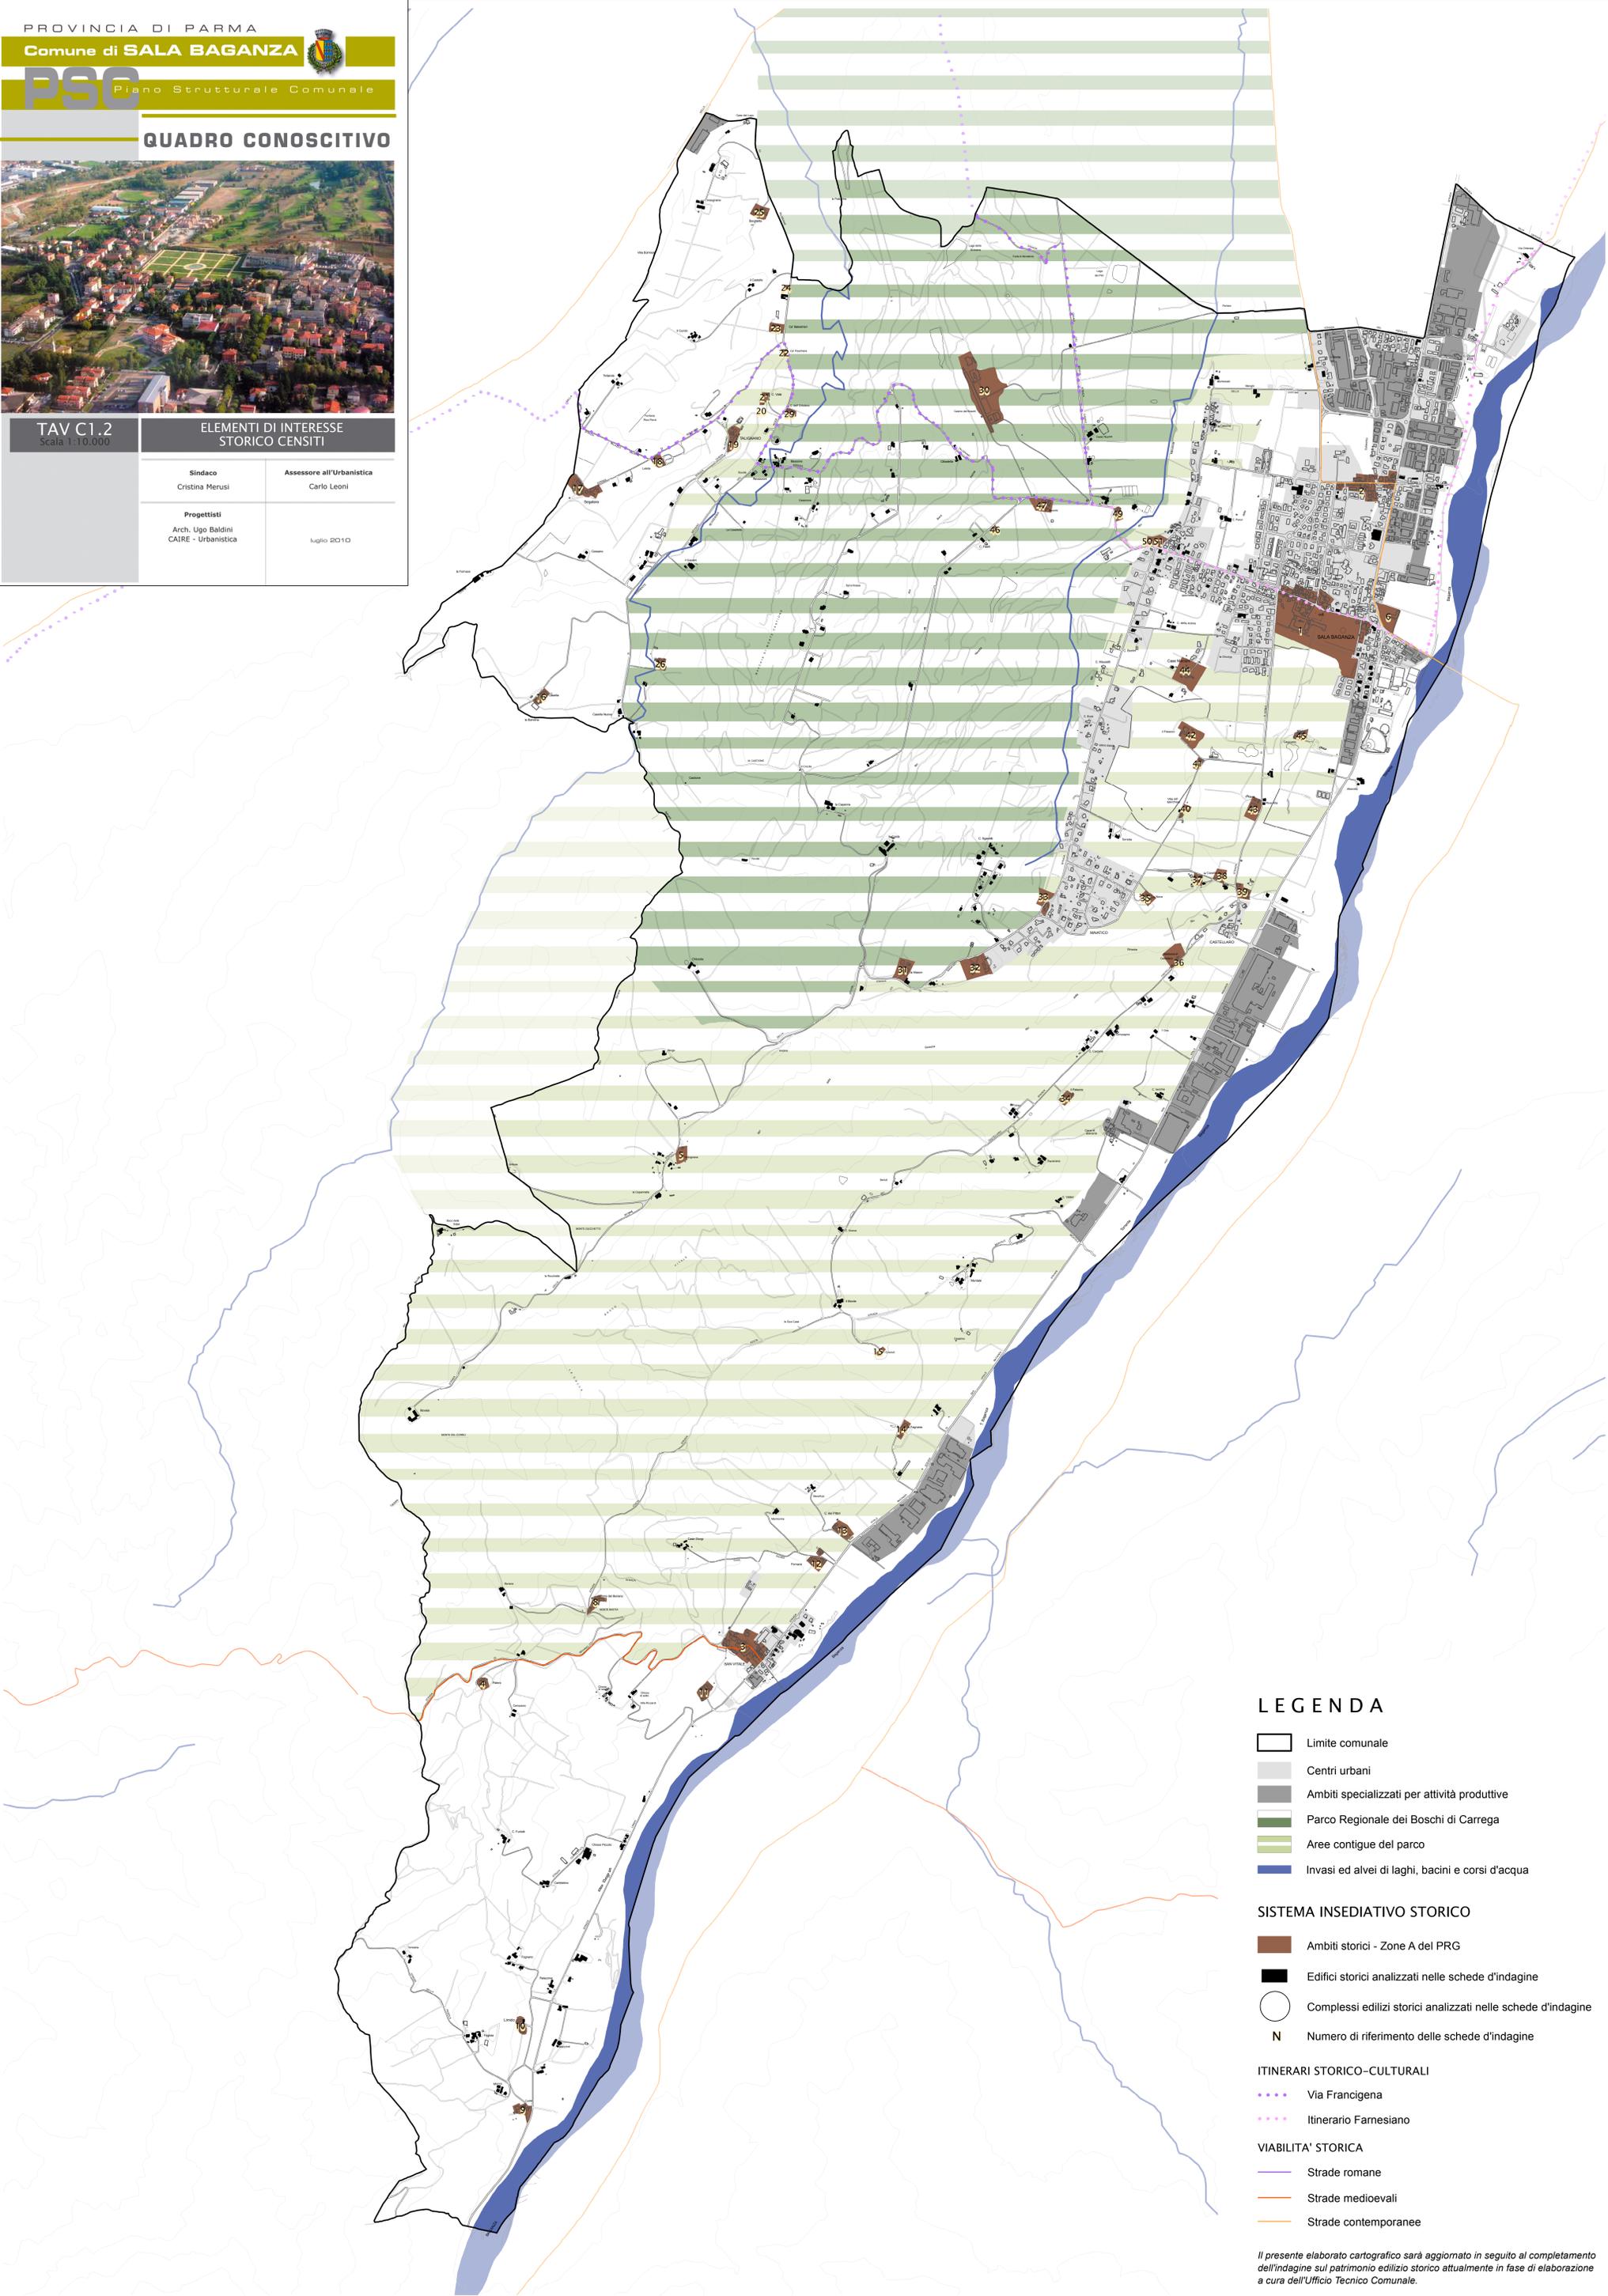

LEGENDA

- Limite comunale
- Centri urbani
- Ambiti specializzati per attività produttive
- Parco Regionale dei Boschi di Carrega
- Aree contigue del parco
- Invasi ed alvei di laghi, bacini e corsi d'acqua

SISTEMA INSEDIATIVO STORICO

- Ambiti storici - Zone A del PRG
- Edifici storici analizzati nelle schede d'indagine
- Complessi edilizi storici analizzati nelle schede d'indagine
- N** Numero di riferimento delle schede d'indagine

ITINERARI STORICO-CULTURALI

- Via Francigena
- Itinerario Farnesiano

VIABILITA' STORICA

- Strade romane
- Strade medioevali
- Strade contemporanee

Il presente elaborato cartografico sarà aggiornato in seguito al completamento dell'indagine sul patrimonio edilizio storico attualmente in fase di elaborazione a cura dell'Ufficio Tecnico Comunale.