




SEZIONE C-C

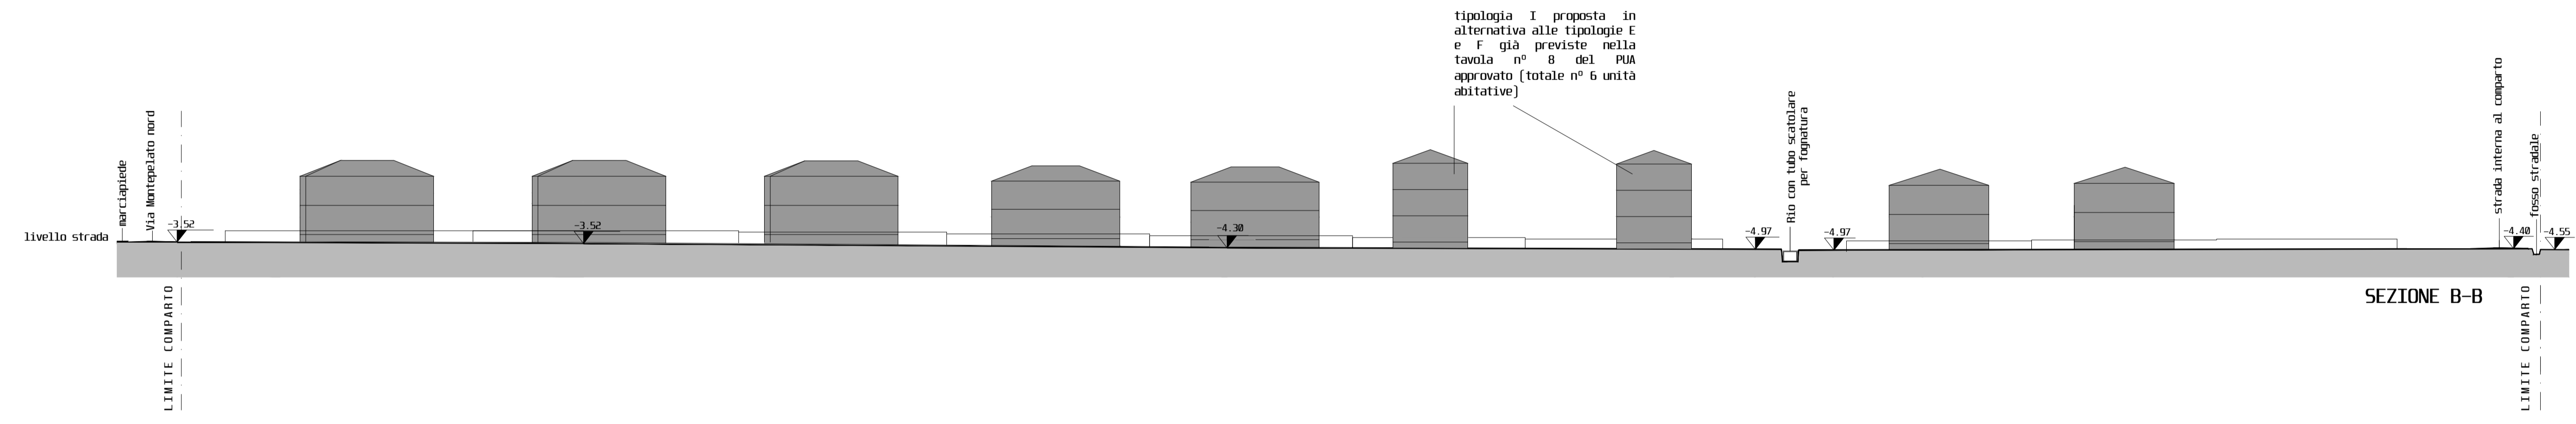


SEZIONE B-B

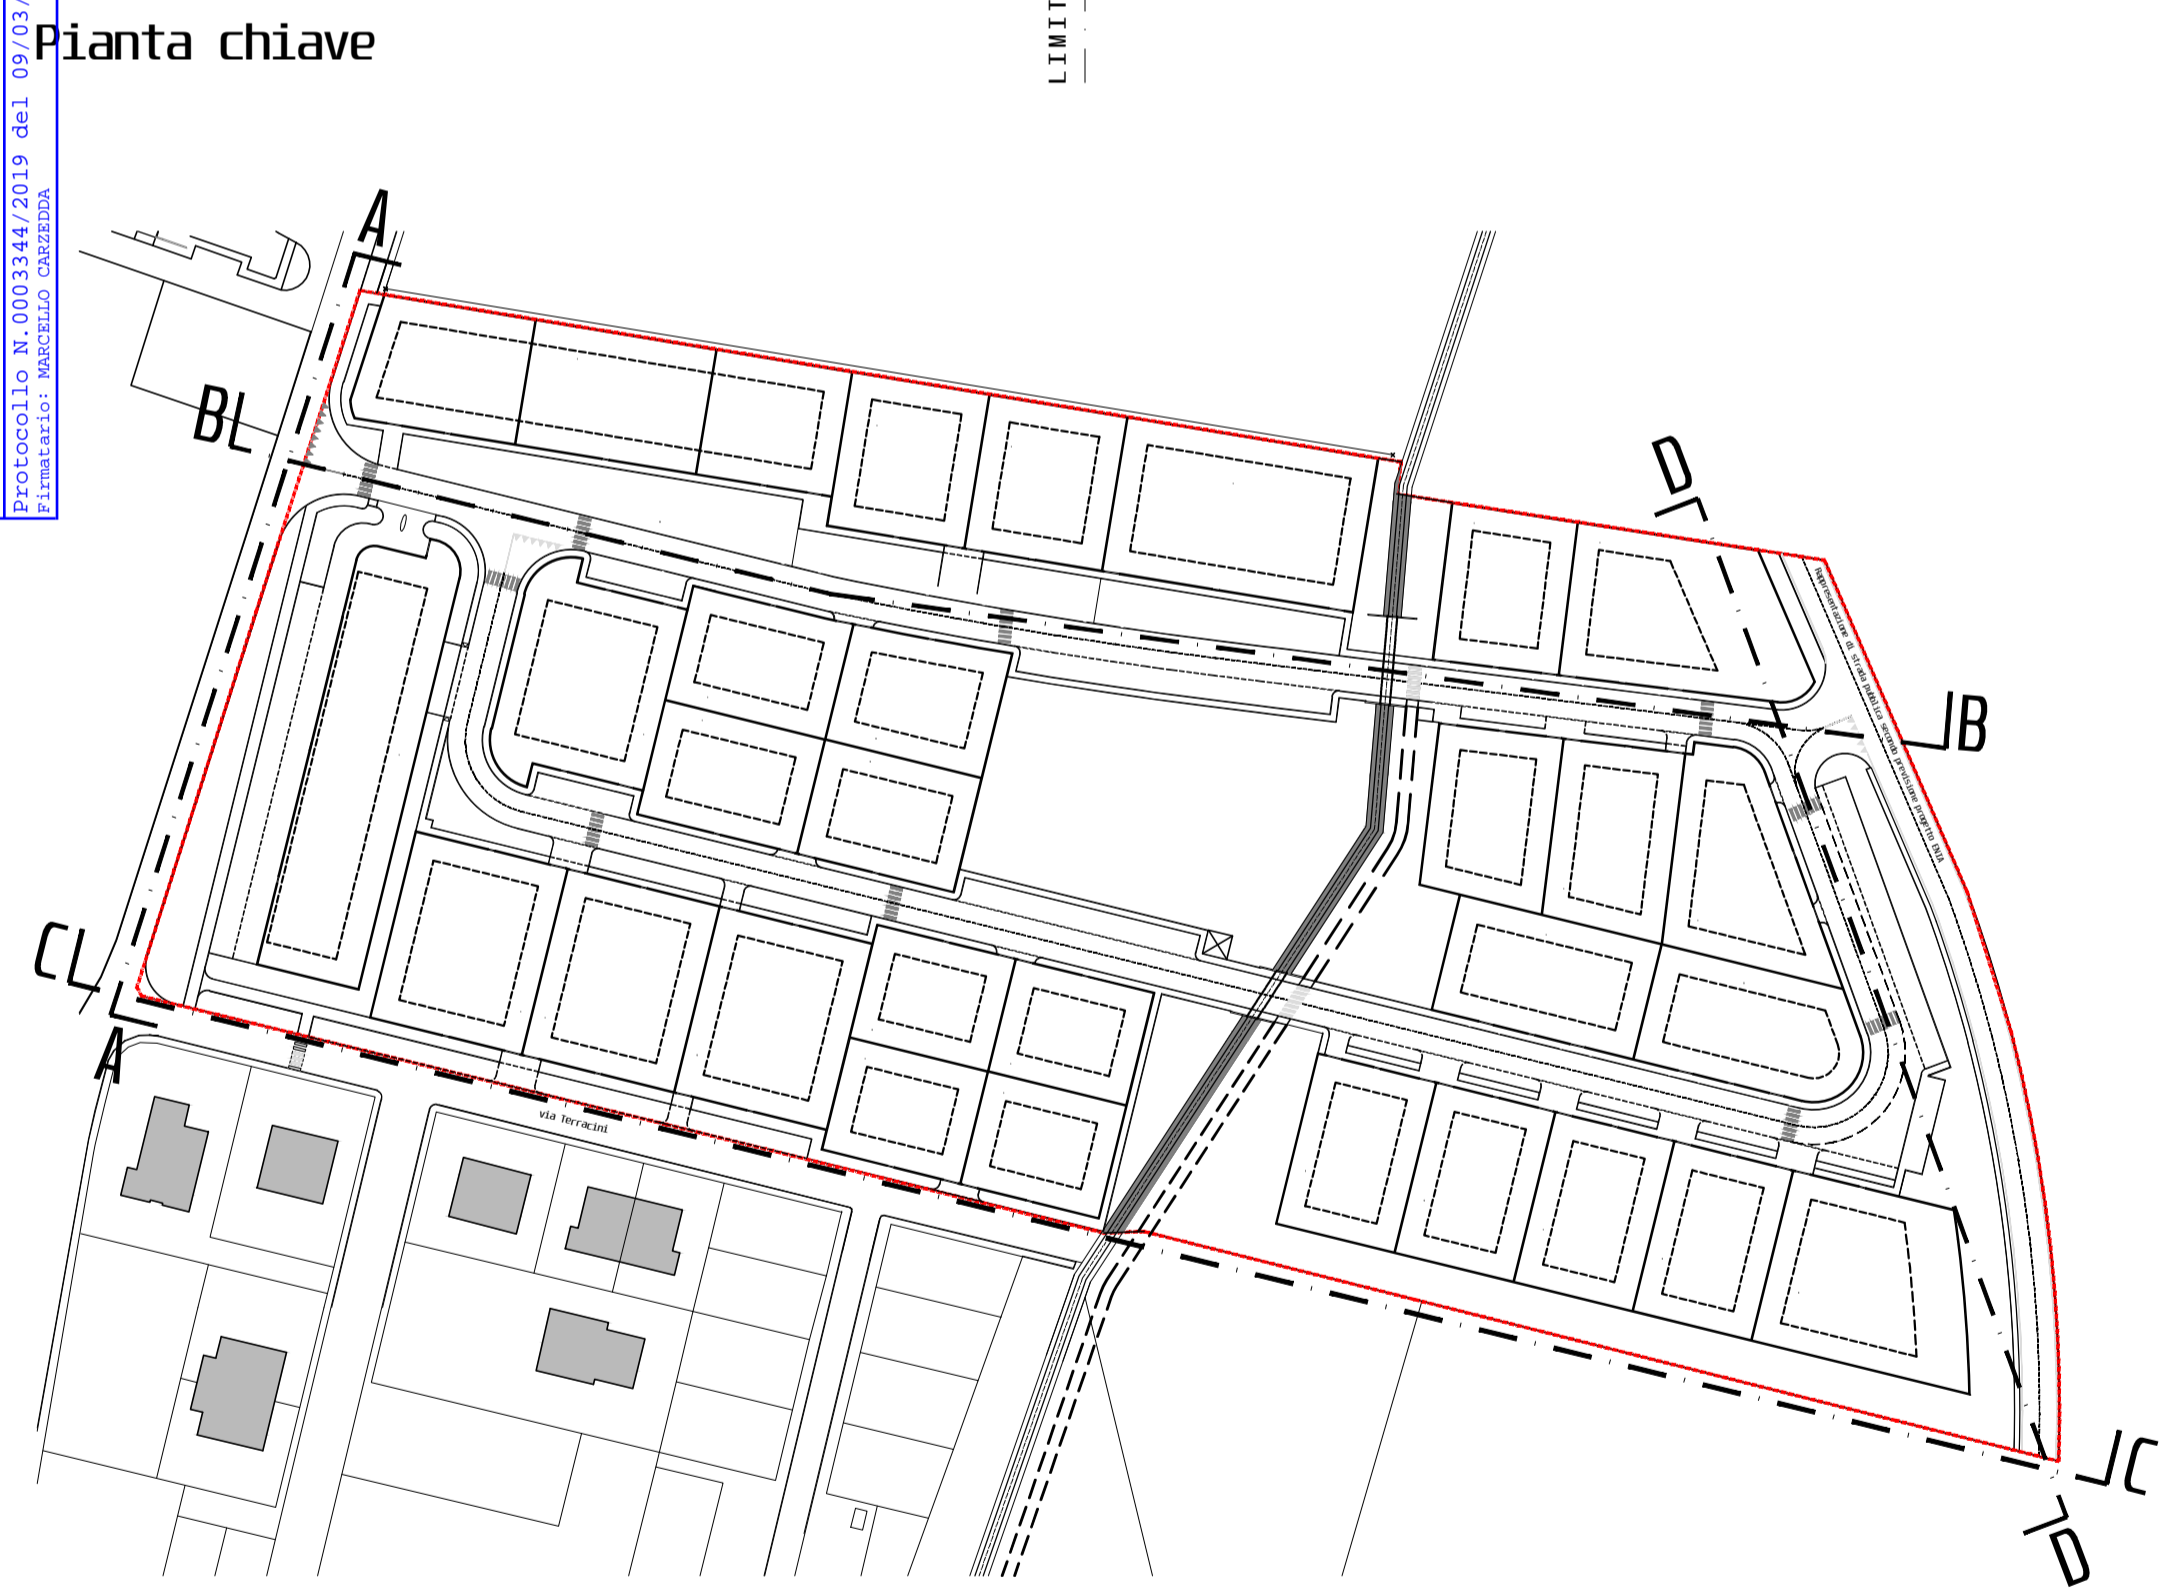

Pianta chiave

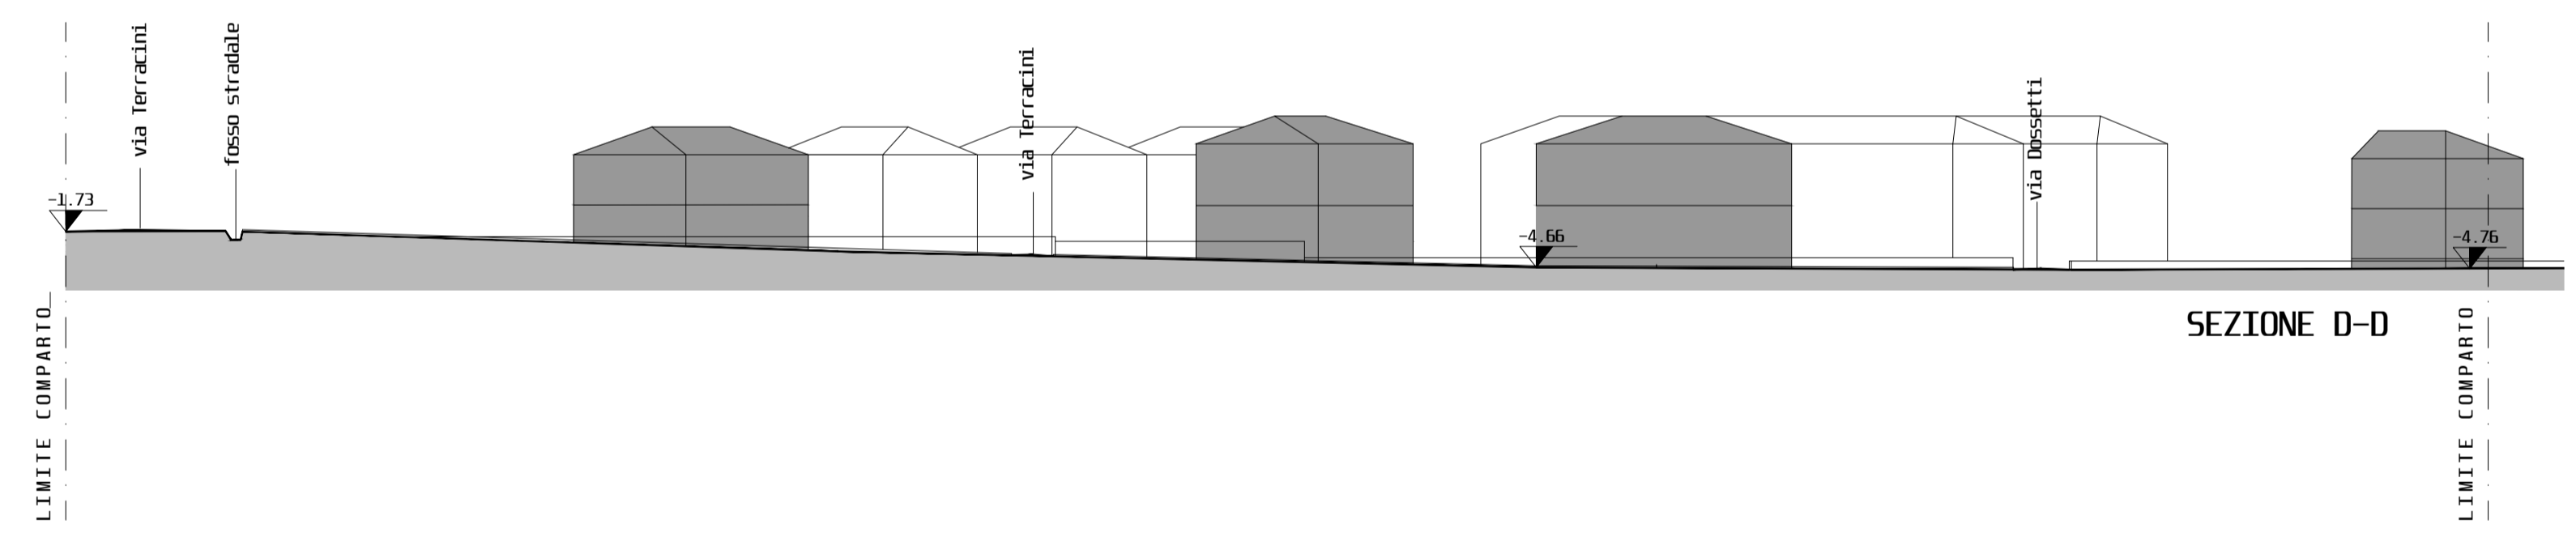

SEZIONE D-D

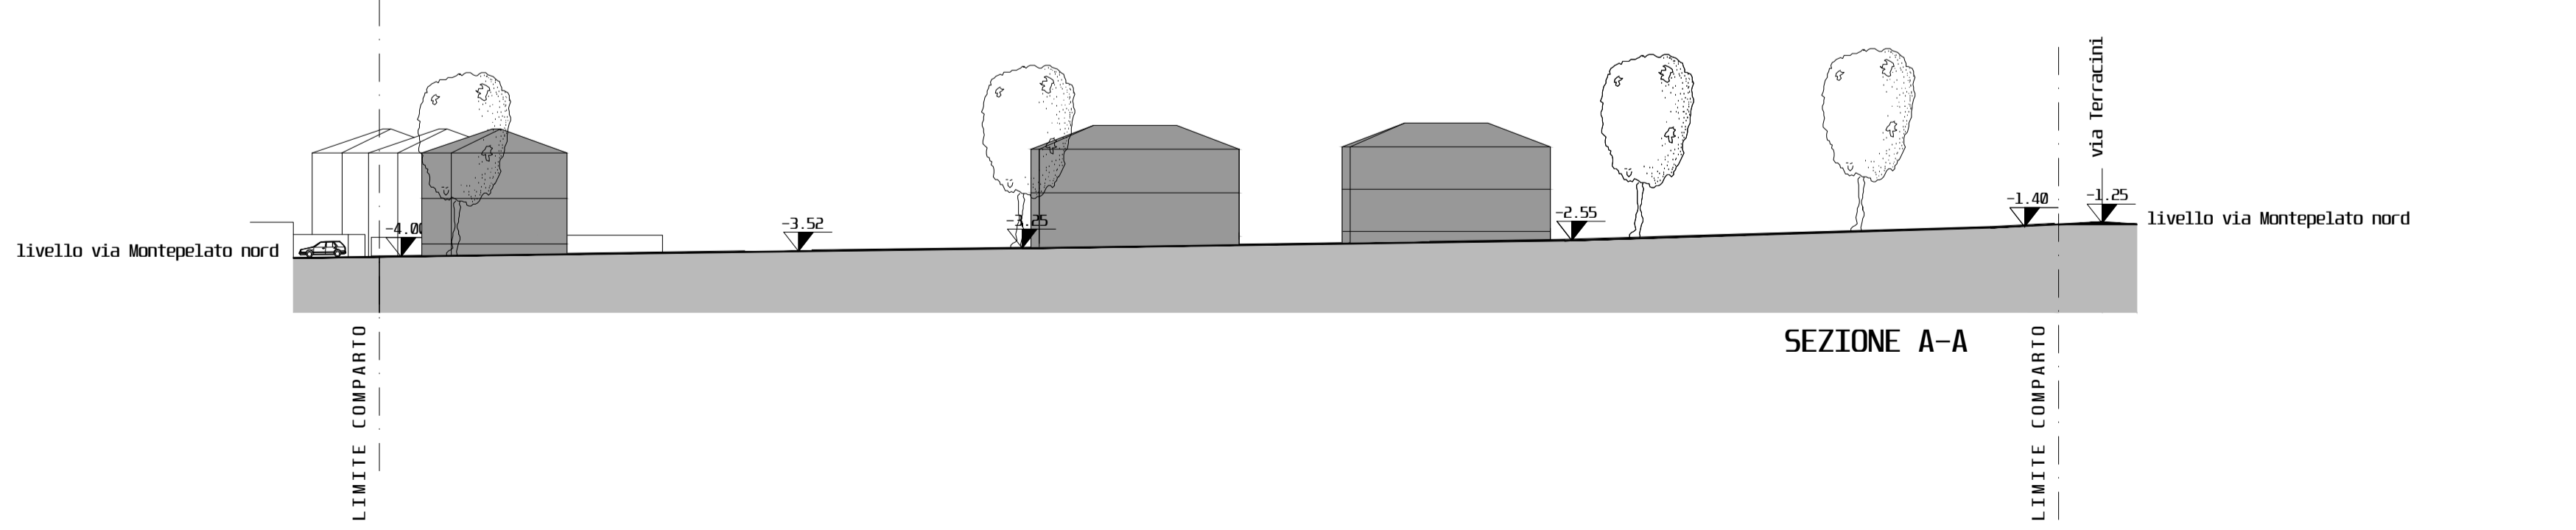

SEZIONE A-A

ARCHITETTO MARCELLO CARZEDDA STUDIO 43123 PARMA, VIA EMILIA EST 176		T 0521 463038 - F 0521 463038
COMUNE DI MONTECHIARUGOLO (PR) - FRAZIONE DI MONTICELLI TERME		
INTERVENTO:	PROGRAMMA INTEGRATO D'INTERVENTO C5/1	DATA: 05/03/2019
PRATICA:	VARIANTE URBANISTICA 2 [rif. prot. 4898 del 14/04/2018 e s.m.e.i. del 04 giugno 2018, 02 agosto 2018 e 22 dicembre 2018]	
9	PROGETTO (cfr. Tavola n° 9 allegata alla convenzione n. 2214 del 26/02/2007)	
	PROGETTO SEZIONI E PROFILI	RAPP. 1:500

COMUNE DI MONTECHIARUGOLO  
 Comune di Montechiarugolo  
 COPIA CONFORME ALL'ORIGINALE DIGITALE  
 Protocollo N. 0003144/2019 del 09/03/2019  
 Immunitario, ricevuta cartacea