TIPOLOGIA LOTTO 1–6

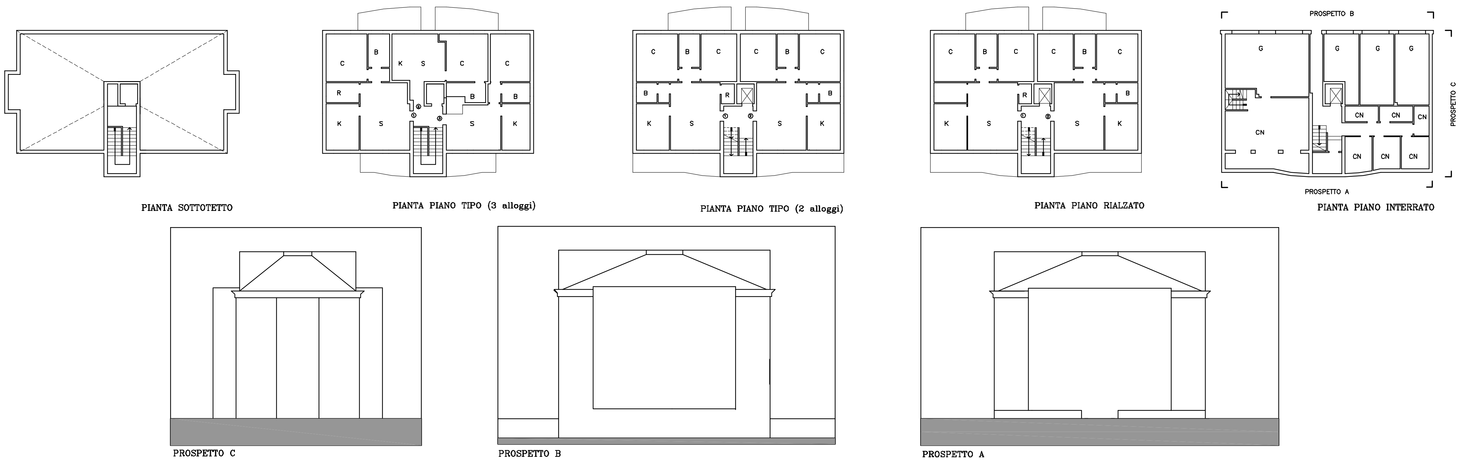

PIANTA SOTTOTETTO — PIANTA PIANO TIPO (3 alloggi) — PIANTA PIANO TIPO (2 alloggi) — PIANTA PIANO RIALZATO — PIANTA PIANO INTERRATO

PROSPETTO C — PROSPETTO B — PROSPETTO A

TIPOLOGIA LOTTO 2

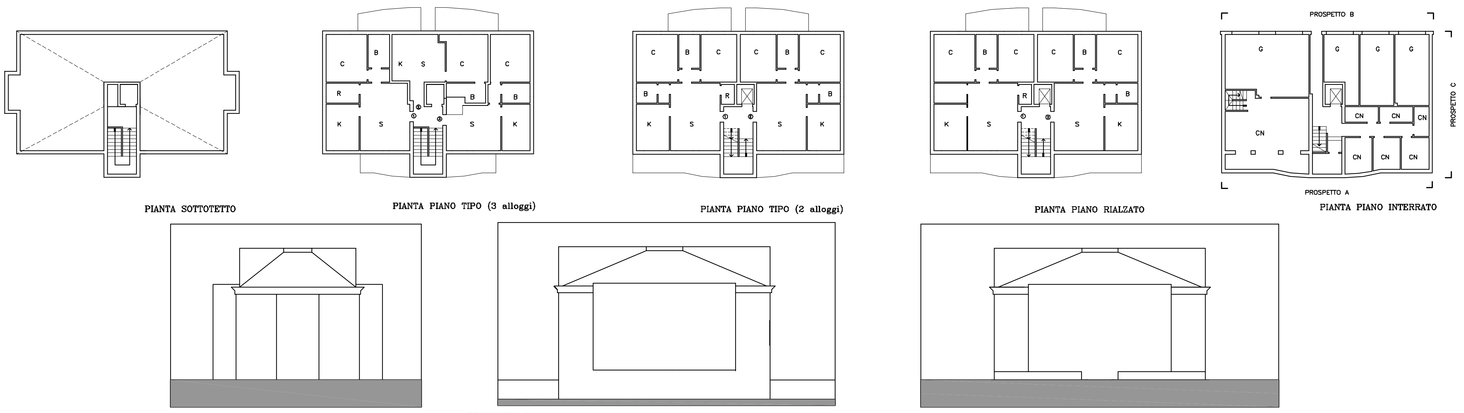

PIANTA SOTTOTETTO — PIANTA PIANO TIPO (3 alloggi) — PIANTA PIANO TIPO (2 alloggi) — PIANTA PIANO RIALZATO — PIANTA PIANO INTERRATO

PROSPETTO C — PROSPETTO B — PROSPETTO A

TIPOLOGIA LOTTI 3–4–5

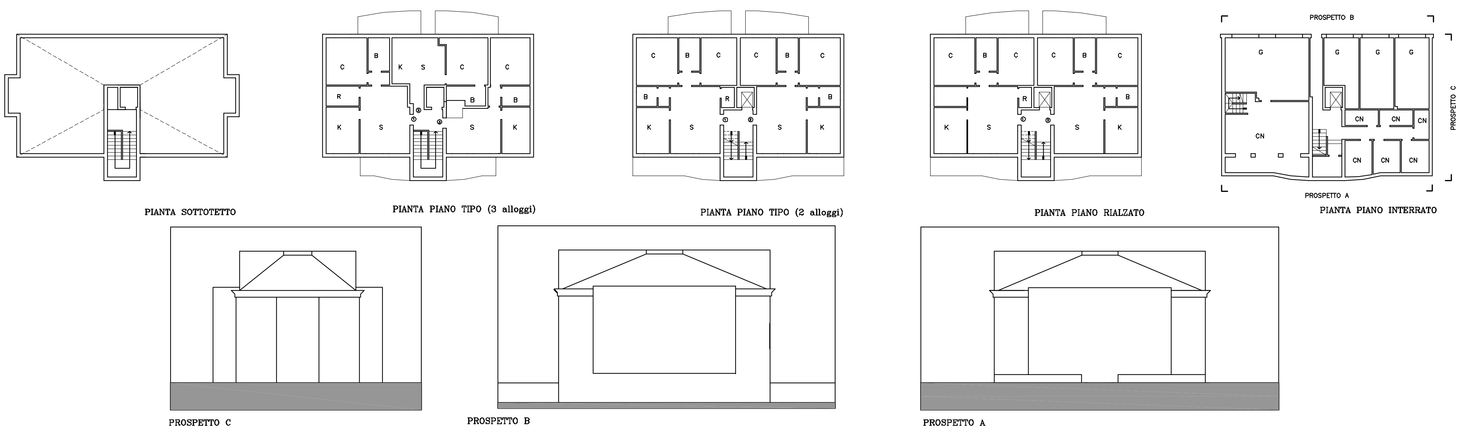

PIANTA SOTTOTETTO — PIANTA PIANO TIPO (3 alloggi) — PIANTA PIANO TIPO (2 alloggi) — PIANTA PIANO RIALZATO — PIANTA PIANO INTERRATO

PROSPETTO C — PROSPETTO B — PROSPETTO A

TIPOLOGIA LOTTO 6

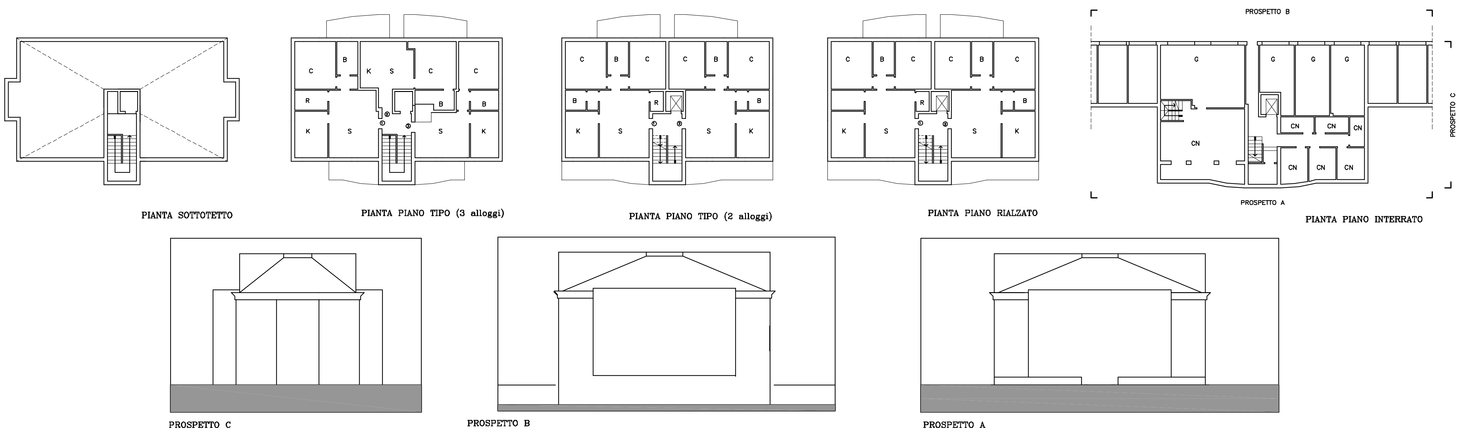

PIANTA SOTTOTETTO — PIANTA PIANO TIPO (3 alloggi) — PIANTA PIANO TIPO (2 alloggi) — PIANTA PIANO RIALZATO — PIANTA PIANO INTERRATO

PROSPETTO C — PROSPETTO B — PROSPETTO A

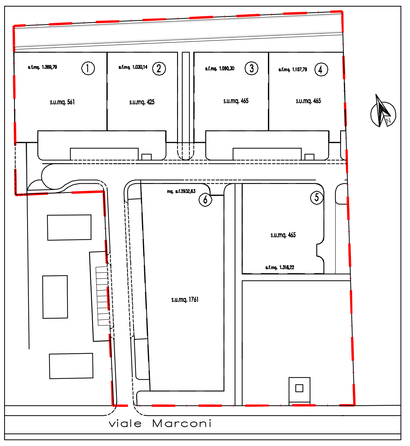

LEGENDA TAV.10

S	Soggiorno	G	Garage
K	Cucina	R	Ripostig
C	Camera	ST	Sottotett
B	Bagno	M	Monolo
CN	Cantina	MS	Mansar

LOCALITA'
PROVINCIA DI PARMA COMUNE DI MONTECHIARUGOLO
FRAZIONE DI MONTICELLI TERME

TITOLO
PROGRAMMA INTEGRATO DI INTERVENTO
C5/9

PROPRIETA'
COMUNE DI MONTECHIARUGOLO
ALBINA DALLA TANA
GIOVANNI CAGGIATI

ELABORATO
PROGETTO
ABACO DELLE TIPOLOGIE EDILIZIE
INQUADRAMENTO

TAVOLA
TAV. N° 8
SCALA 1:500

DATA DI REDAZIONE	24/02/2005	DATA DI REVISIONE	15/04/2005
DATA DI REVISIONE	21/07/2005	DATA DI REVISIONE	26/07/2005
		DATA DI REVISIONE	23/03/2006

APPROVAZIONE COMMITTENTE

TECNICI
Responsabile del settore tutela ed uso del territor
del Comune di Montechiarugolo geometra Luciano C
<-><->
geometra Giuliano Gandolfi
viale Monte Grappa 9 Reggio Emilia
<-><->
Architetti Associati Giandebiaggi & Mora
via Langhirano 9 Parma
<-><->
Studio Tecnico geometra Angelo Ombellini
via Dante 18 Basilicanova (PR)
<-><->
geometra Stefano Riccardi
via Montepelato nord 1 Monticelli Terme (PR)
ognuno per le rispettive committenze e competen.

APPROVAZIONI