

PIANO STRUTTURALE COMUNALE

Piano Strutturale redatto in forma associata tra i Comuni di Fabbrico e Rolo

Variante 2 approvata con delibera del Consiglio Comunale n. 5 del 2/02/2004

Il Sindaco
Roberto Ferrari

L'Assessore all'urbanistica
Roberto Ferrari

Progettisti
Ufficio Tecnico Comunale

Elaborazione
Ufficio Tecnico Comunale

Z:\PRG_Fabbrico_rola\PSC\psc_lm_fabbrico\psc_centro_fabbrico copia.jpg


CENTRO STORICO - EDIFICI DEL SISTEMA STORICO

PSC 3

scala 1:2.000

LEGENDA

- Perimetro del centro storico
- Edifici sottoposti a Restauro Scientifico
- Edifici sottoposti a intervento di Restauro e Risanamento Conservativo
- Edifici di pregio storico culturale e/o testimoniale
- Altri edifici del centro storico

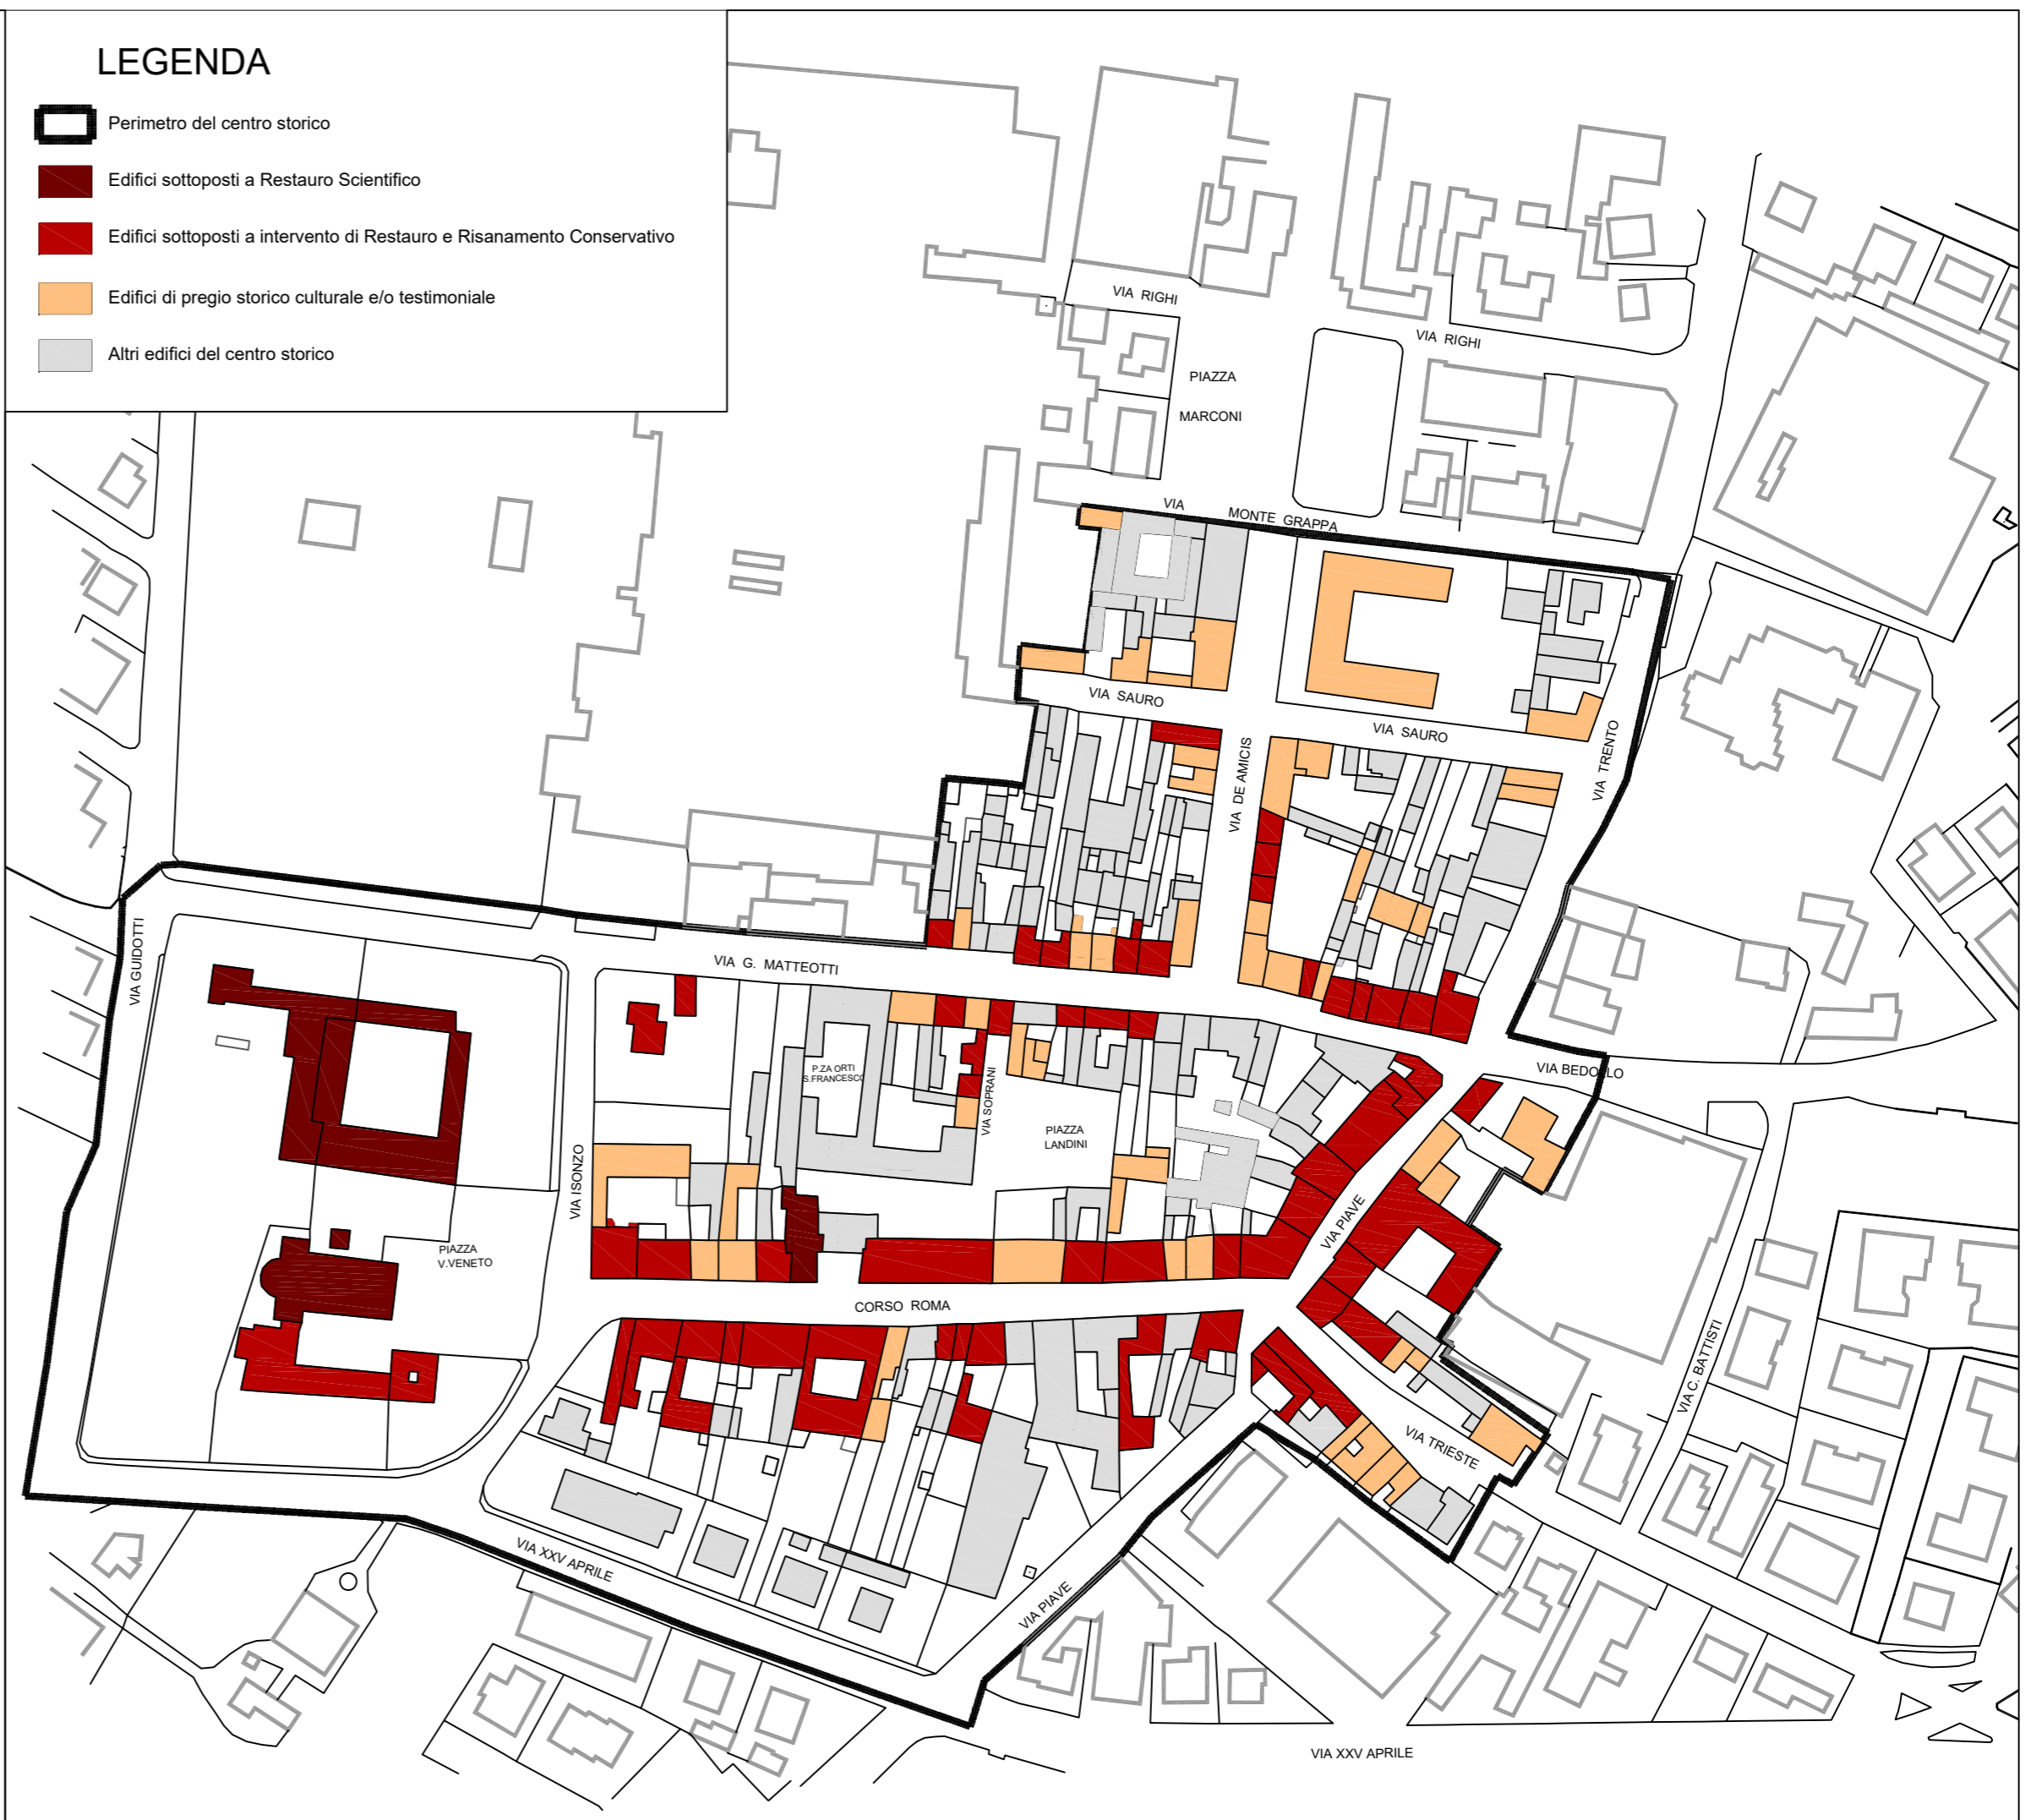

PIANO STRUTTURALE COMUNALE

Piano Strutturale redatto in forma associata tra i Comuni di Fabbrico e Rolo

Variante 2 approvata con delibera del Consiglio Comunale n. 5 del 2/02/2004

Il Sindaco
Roberto Ferrari

L'Assessore all'urbanistica
Roberto Ferrari

Progettisti
Ufficio Tecnico Comunale

Elaborazione
Ufficio Tecnico Comunale

Z:\PRG_Fabbrico_rola\PSC\psc_lm_fabbrico\psc_centro_fabbrico copia.jpg

CENTRO STORICO - EDIFICI DEL SISTEMA STORICO

PSC 3

scala 1:2.000

LEGENDA

- Perimetro del centro storico
- Edifici sottoposti a Restauro Scientifico
- Edifici sottoposti a intervento di Restauro e Risanamento Conservativo
- Edifici di pregio storico culturale e/o testimoniale
- Altri edifici del centro storico

