


PROVINCIA DI PARMA
 COMUNE DI MONTEGHARUGOLO
 FRAZ. DI BASILICAGOLIANO
**Piano Urbanistico Attuativo a Basilicagoliano
 denominato "Il Borgo"**

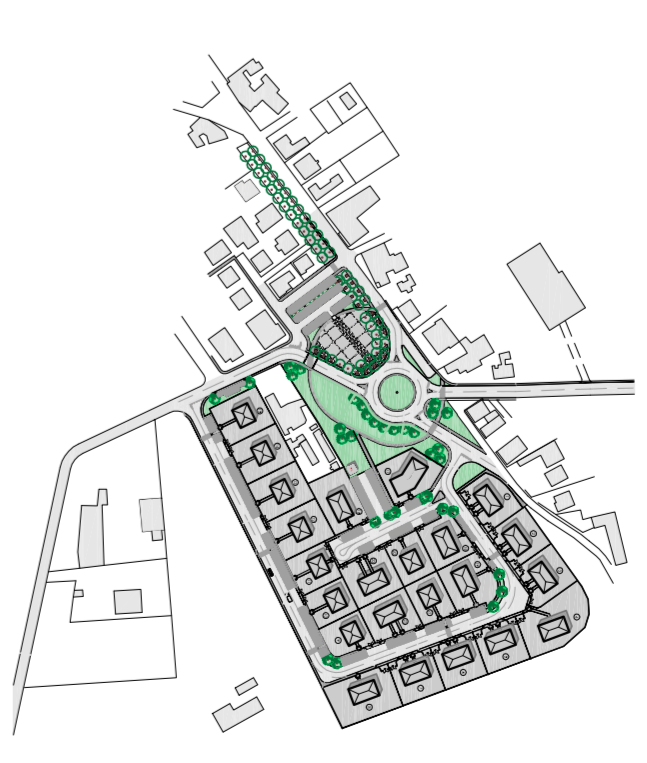

Planimetria reti adduzione acqua e gas

Committente Calzanti Guglielmo Via Parma, 75 - 43020 Basilicagoliano (PR)	Progettista Ing. Michele Bonzanini h.p. Galimberti, 4 - 43100 Parma tel./fax 0521-268160
Titolo n. 7	Ing. Paolo Bonzanini h.p. Galimberti, 4 - 43100 Parma tel. 0521.267762 - fax 0521.268160
Scala: 1:500 Rev. A: 14.01.2009 Data: 28.11.2008	



Il sedime dell'edificio è puramente indicativo,
 le dimensioni corrette sono indicate nella tavola n.5

simbolo	descrizione
	limite comparto
	rete adduzione acqua
	rete acquedotto esistente
	rete acquedotto riprofonata
	rete adduzione gas
	rete gas esistente
	edifici di progetto
	edifici esistenti