


LEGENDA

- ⋯ Elettrodotta aereo esistente
- ⋯ Elettrodotta aereo: proposta di spostamento
- Alveo inciso del T. Enza
- Confini comunali
- Ambito estrattivo Cà Campagna/Boschi




Allegato 1 - Ubicazione elettrodotto aereo e proposta di spostamento su base CTR (scala 1:5.000)

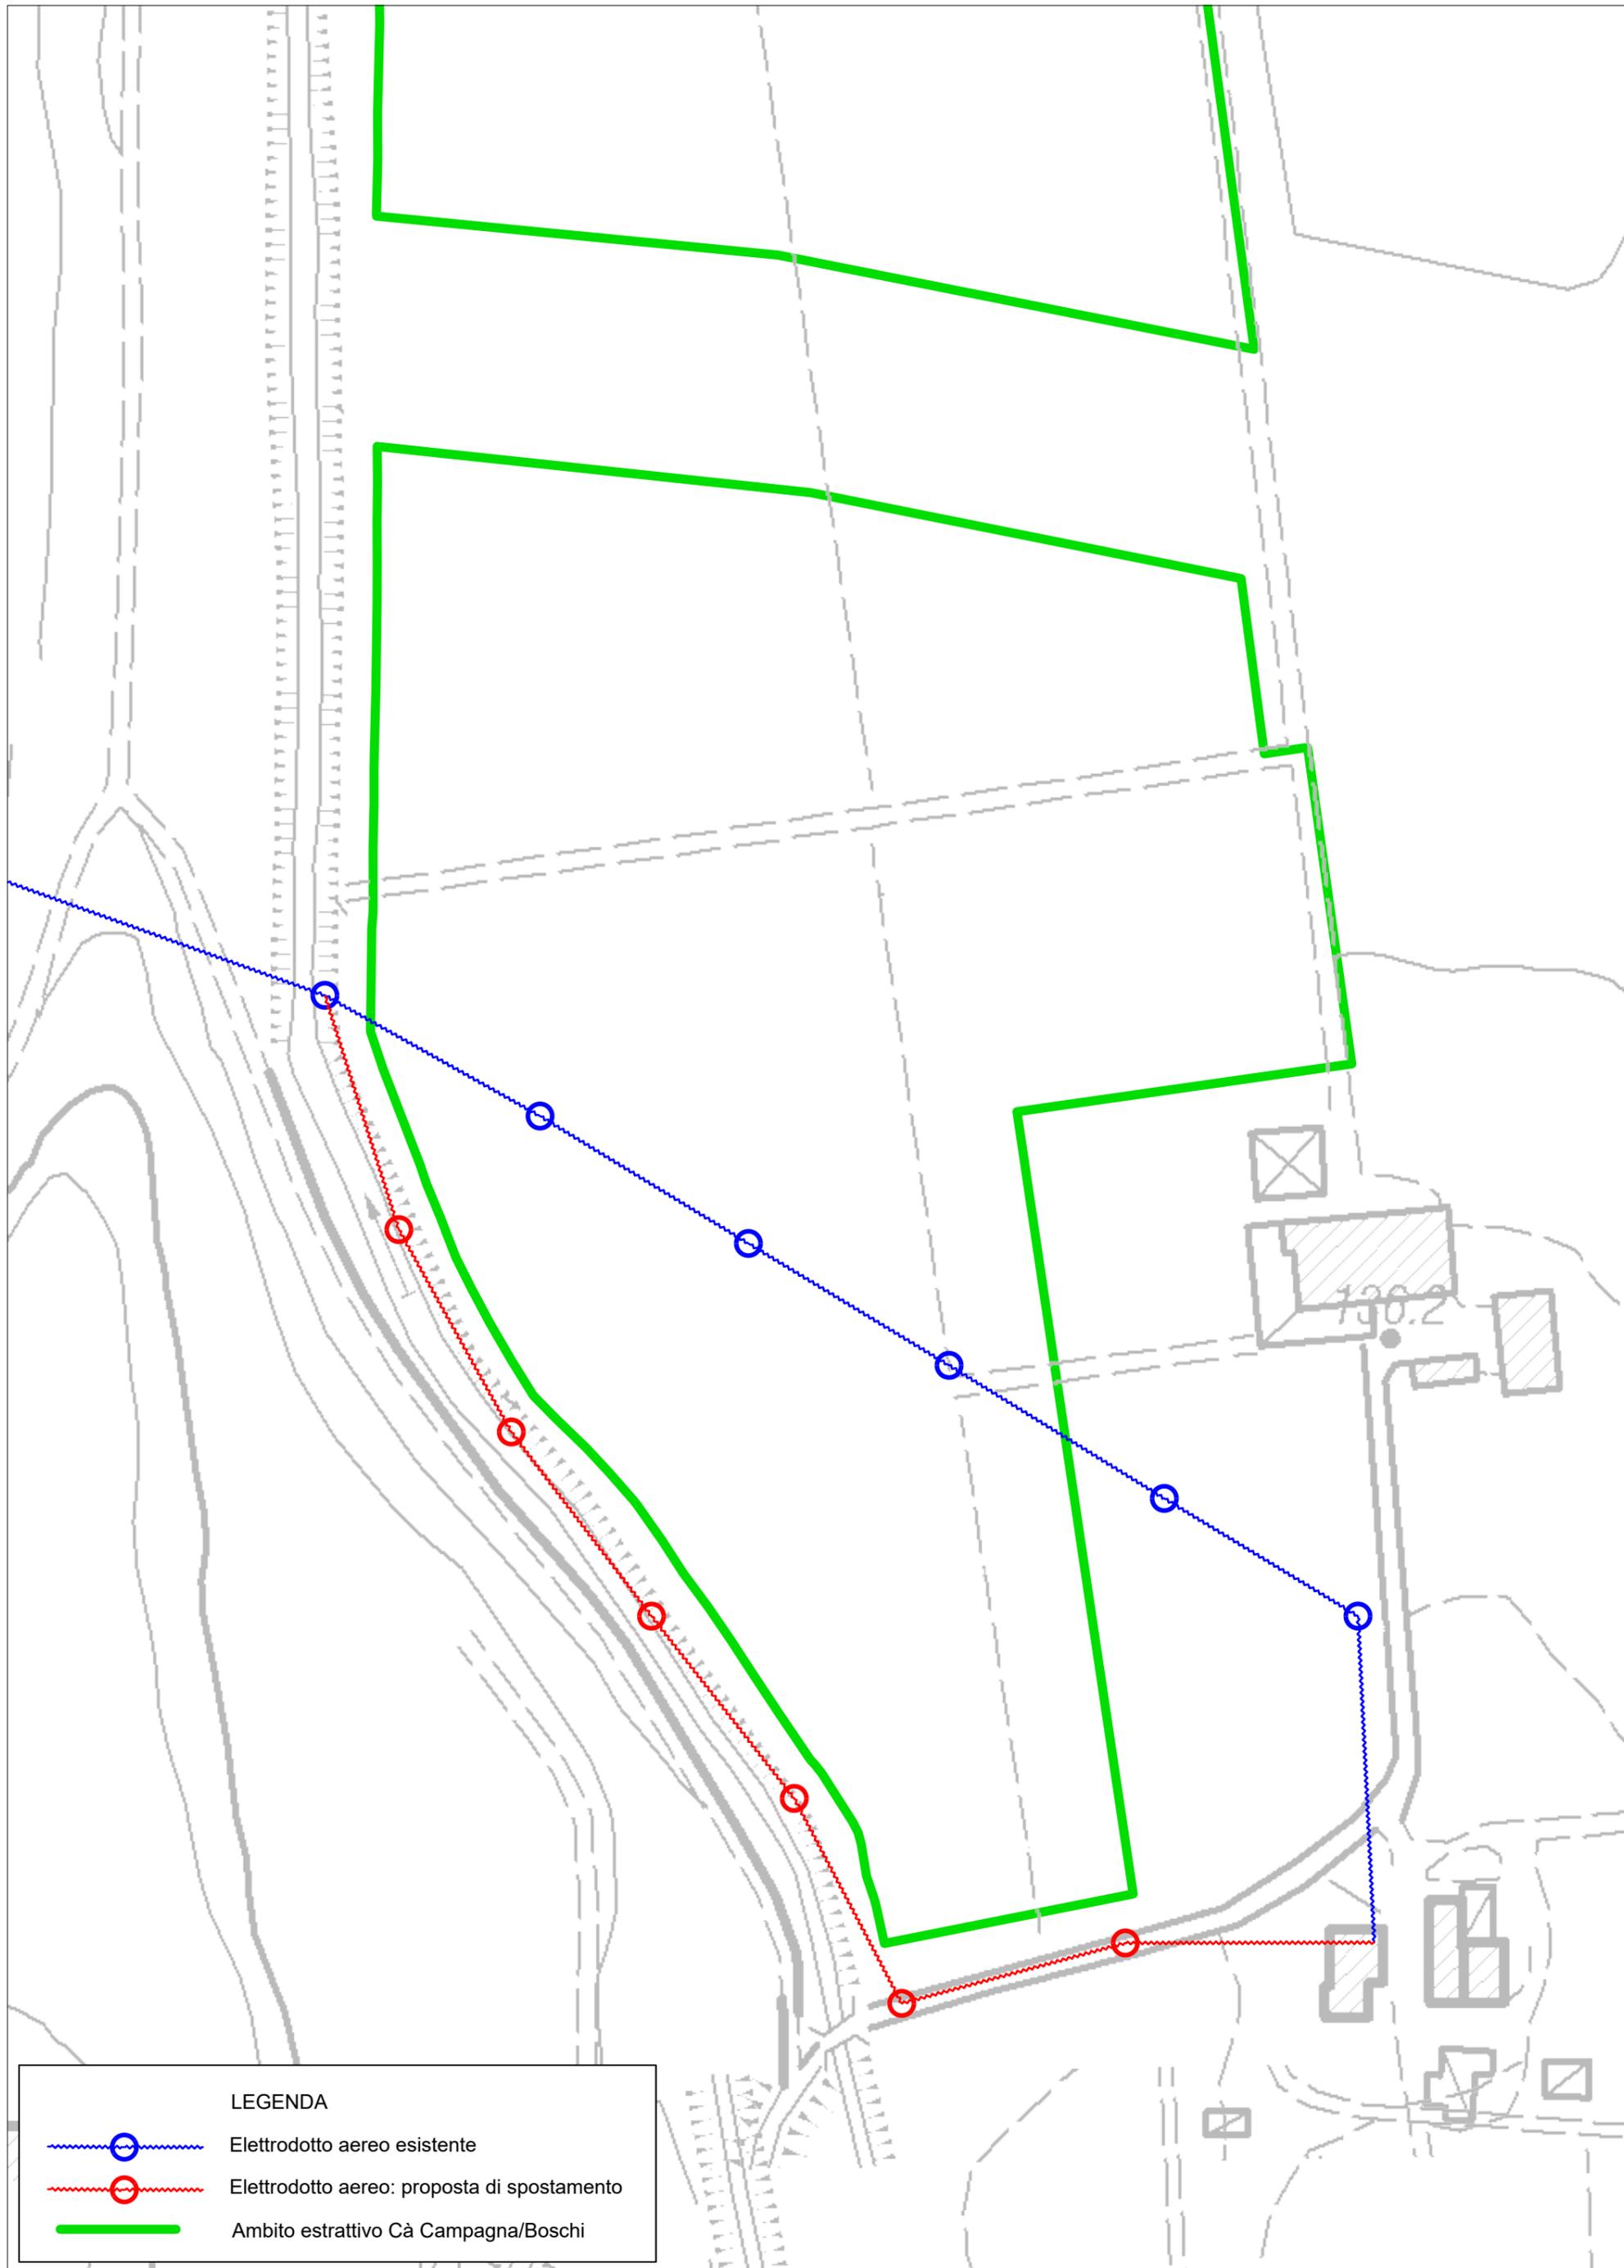


LEGENDA

-  Elettrodotto aereo esistente
-  Elettrodotto aereo: proposta di spostamento
-  Ambito estrattivo Cà Campagna/Boschi

Allegato 2 - Ubicazione elettrodotto aereo e proposta di spostamento su base ortofoto drone del novembre 2021 (scala 1:5.000)

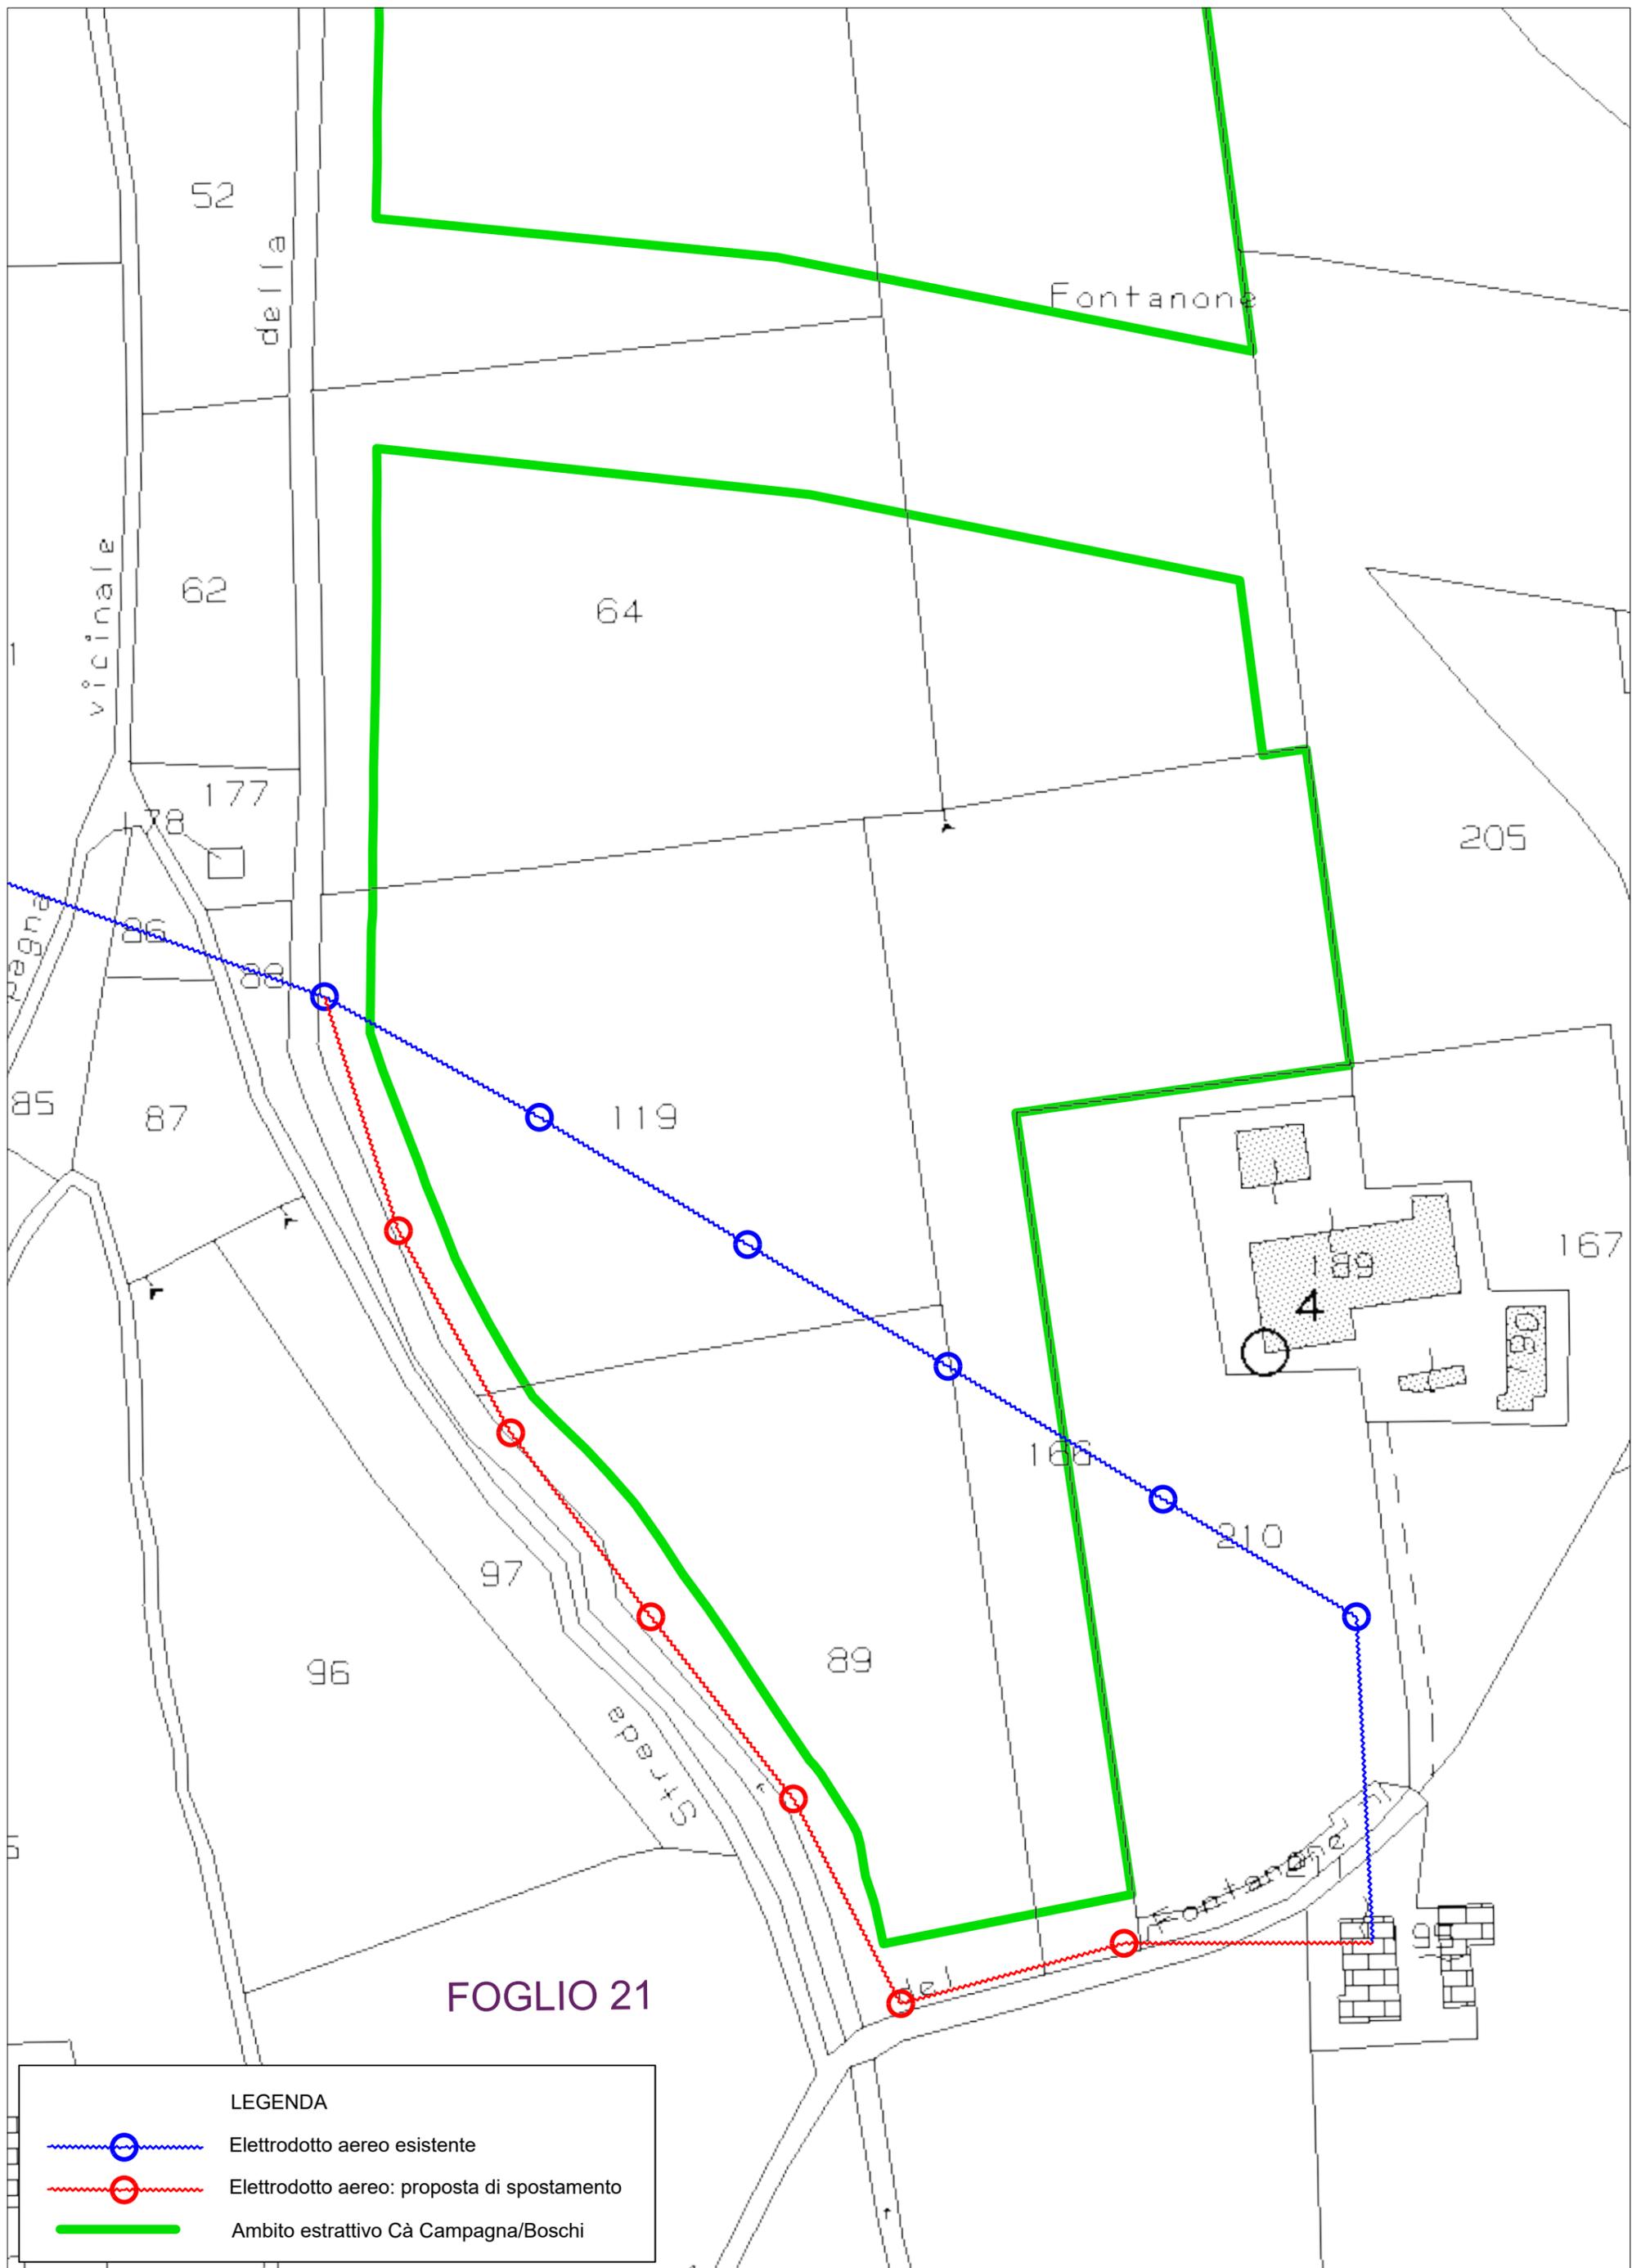

Allegato 3 - Ubicazione elettrodotto aereo e proposta di spostamento su base catastale (scala 1:5.000)

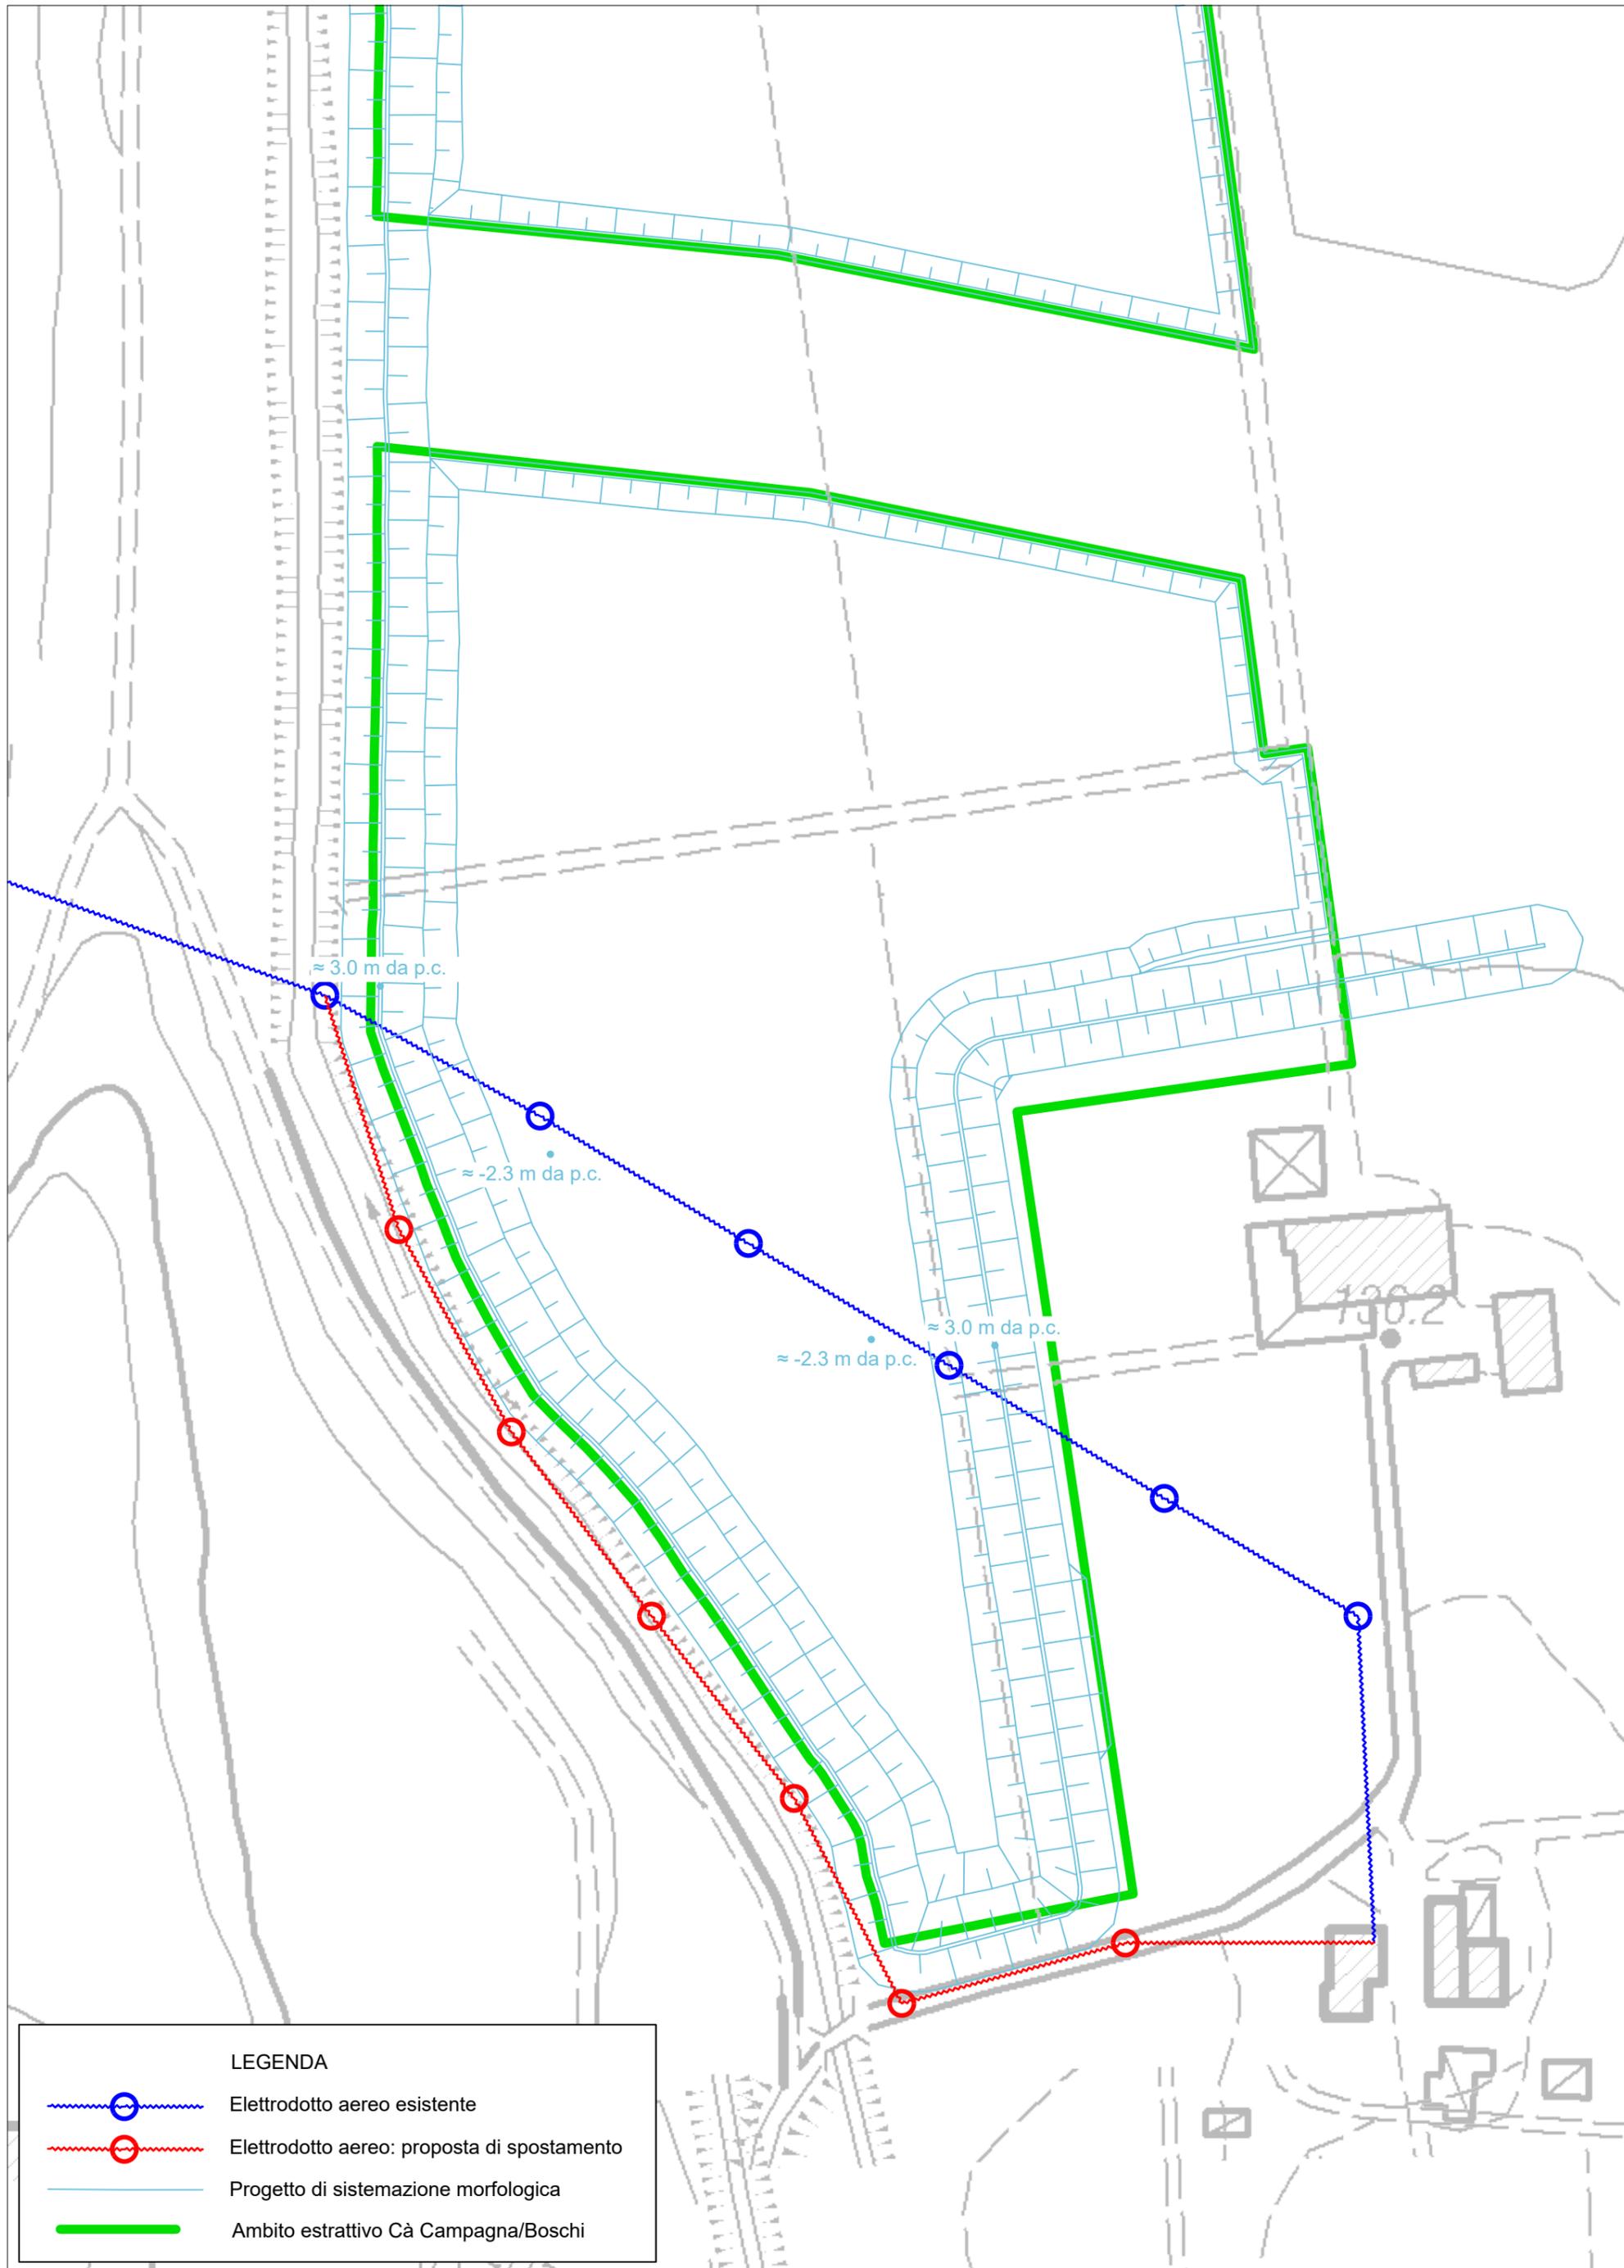

Allegato 4 - Ubicazione elettrodotto aereo e proposta di spostamento su progetto di sistemazione morfologica (scala 1:5.000)