
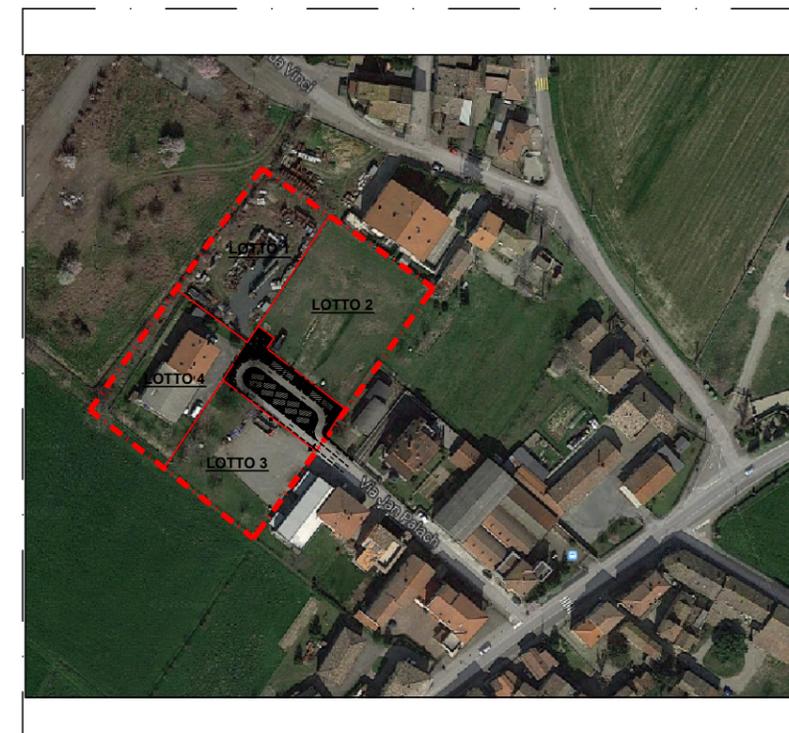


Planimetria di PROGETTO

scala 1:500

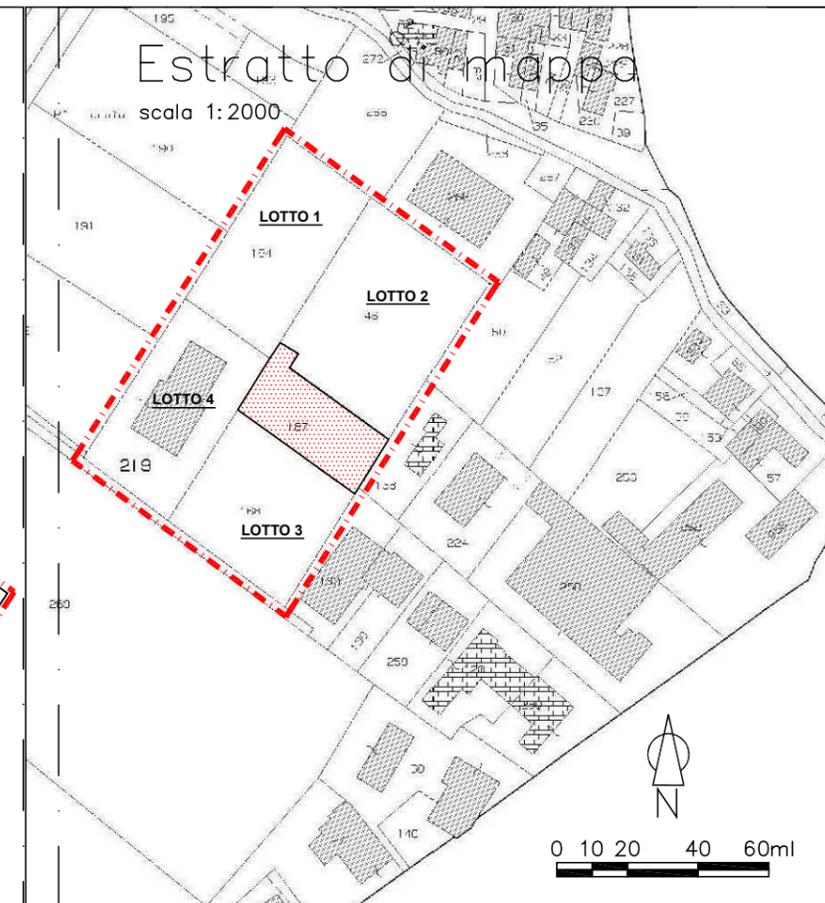

Provincia di
PARMA

Comune di
TRAVERSETOLO

Località
MAMIANO

PROPRIETARI:

- Bertani Roberto e Leoncini Maria;
- Bertani Giorgio e Bandini Stefania;
- Alabacase s.r.l.;
- Tassi Maurizio.

Geometra
STEFANO COLLA
e
Geometra
STEFANO VOLPI

Via Roma, 27
43029 Traversetolo (PR)
tel.: 0521.844026
e-mail: geometra1789@alice.it
geometra2092@alice.it

collaboratore
Geometra
LUCIA SIRI

Viale Martiri della Liberazione, 138
Vicofertile - 43126 Parma (PR)
tel.: 0521.386310
e-mail: lusiri@libero.it

ELABORATO
PRELIMINARE
PER INSEDIAMENTO
RESIDENZIALE
IN LOC. MAMIANO
(PSC - SCHEDA
NORMATIVA
D'AMBITO
"PIATTONAIO EST")

ALLEGATO
alla richiesta
d'inserimento
al POC

DICEMBRE 2014

SCALA 1:500

