




Polo estrattivo G5 "Parma sud"

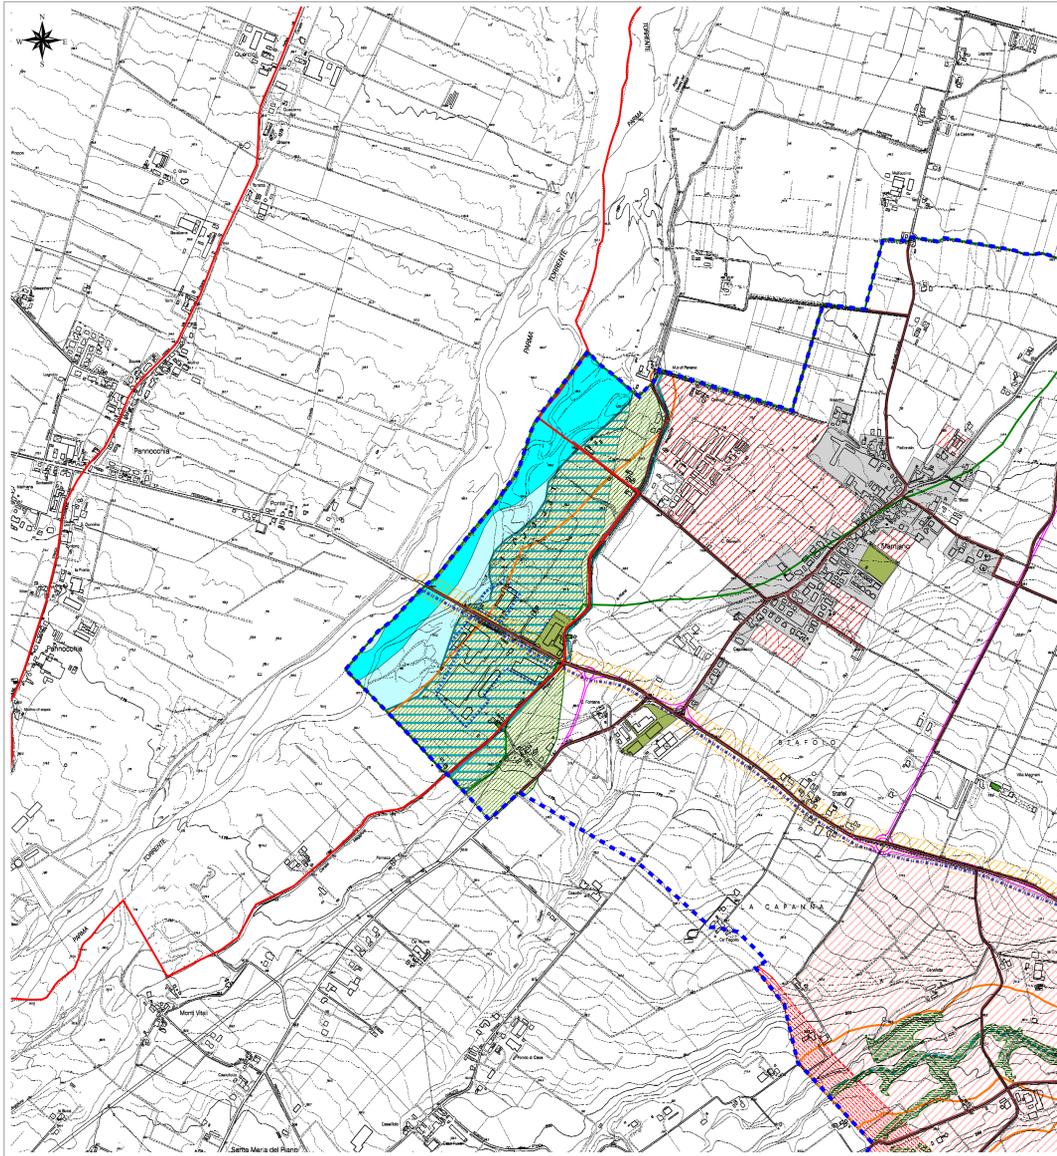

Polo estrattivo G6 "Enza sud"

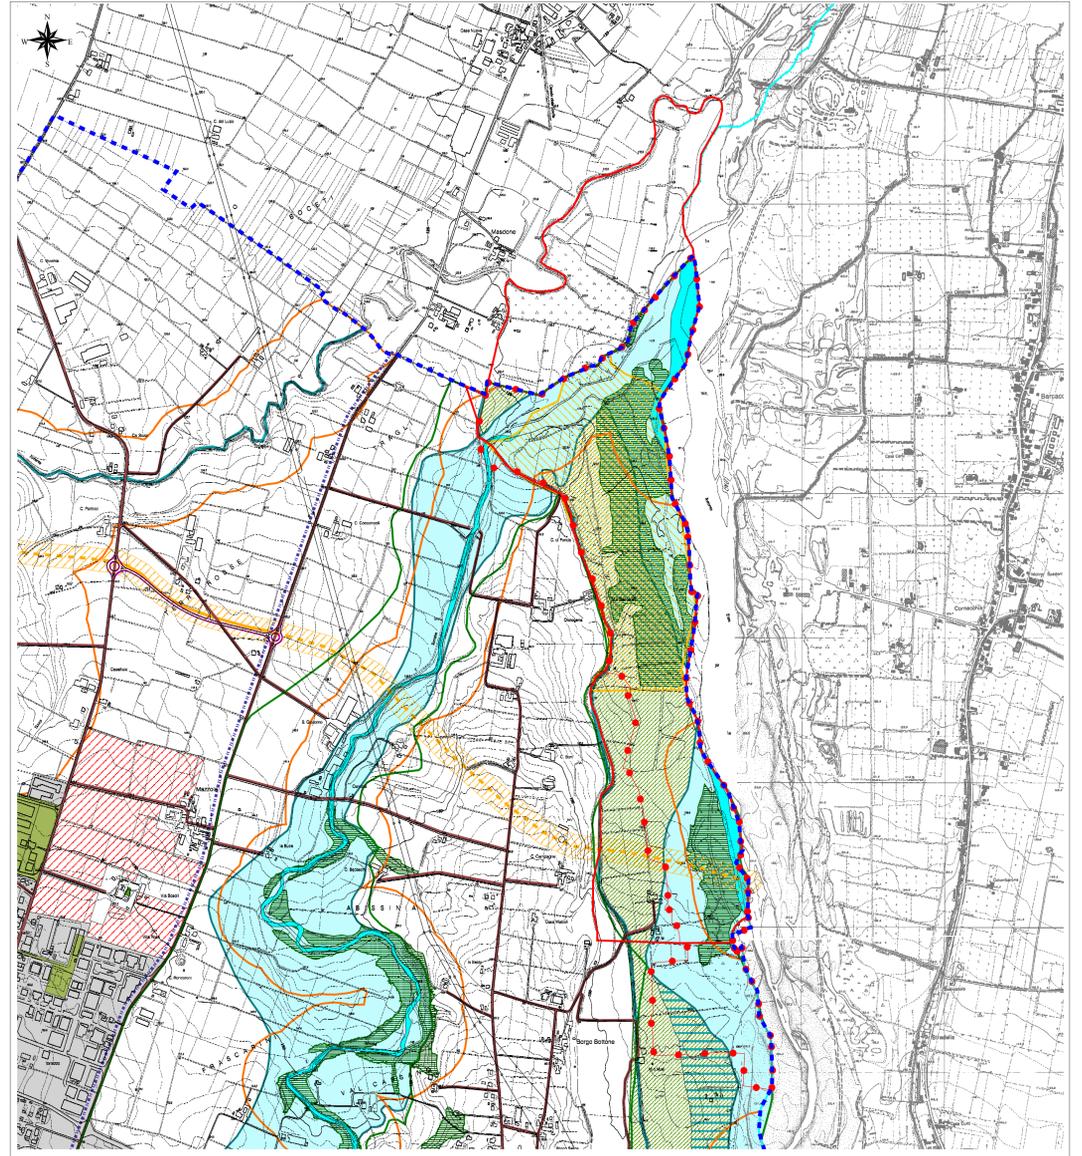

Ambito estrattivo vincolato AC50 "Carbonizzo"

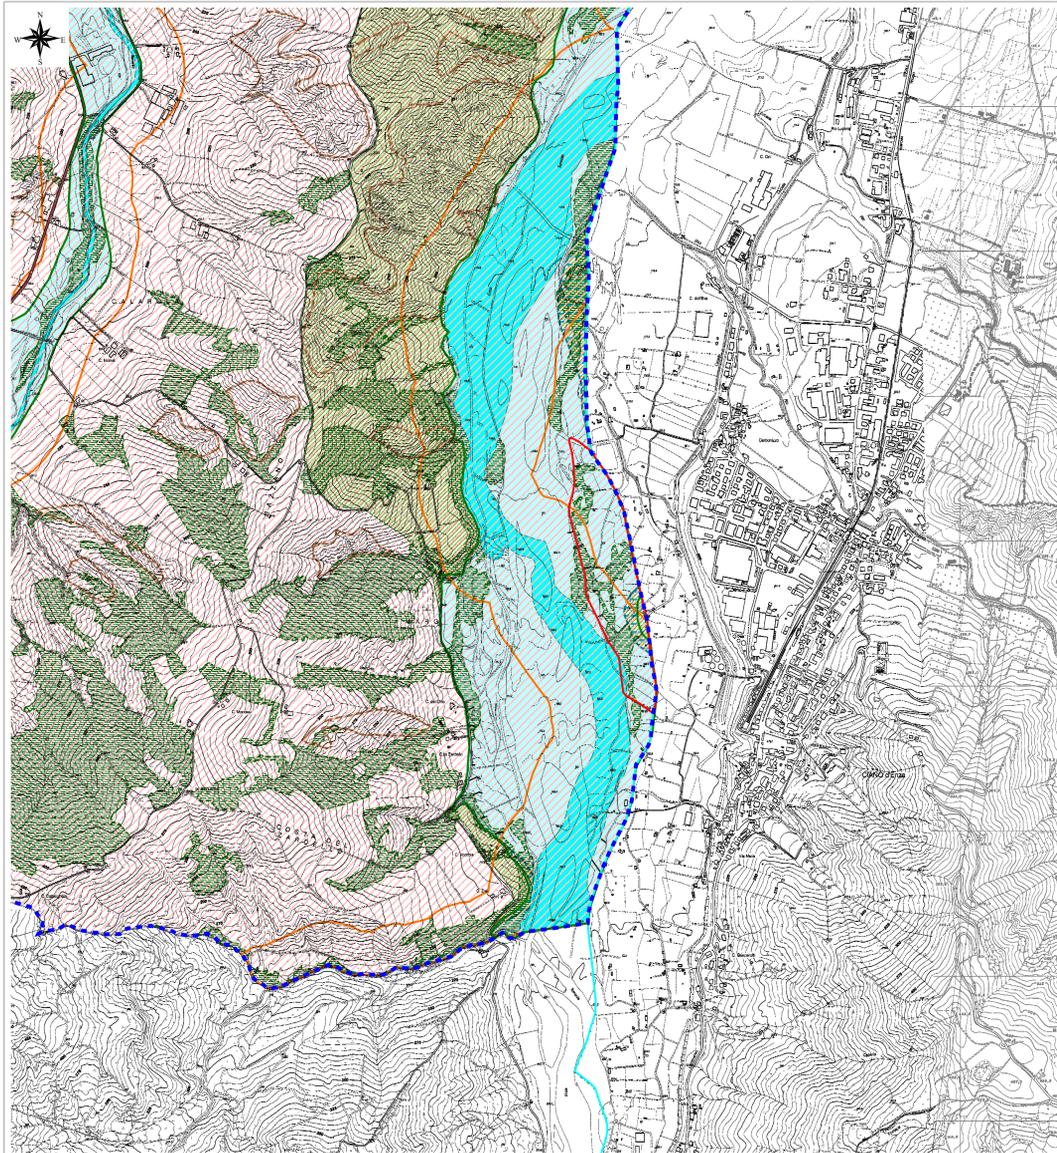

- Legenda
- Confine provinciale
 - Confine comunale
 - Aree delle previsioni del PIAE
 - Zona di deflusso della piena (ambito A1) - art. 13 PTCP
 - Zona di deflusso della piena (ambito A2) - art. 13 del PTCP
 - Zona di tutela ambientale ed idraulica dei corsi d'acqua integrate con zone di tutela idraulica - art. 12 del PTCP
 - Area di inondazione per piena catastrofica - art. 13 ter del PTCP
 - Corsi d'acqua meritevoli di tutela (all. 5 alle NTA del PTCP)
 - Zona di particolare interesse paesaggistico-ambientale - art. 14 del PTCP
 - Zone di tutela naturalistica - art. 20 del PTCP
 - Calanchi meritevoli di tutela - art. 15 del PTCP
 - Zone boscate - art. 10 del PTCP
 - Area protetta di riequilibrio ecologico di progetto - "Cronovilla" art.25 del PTCP
 - Sito di Importanza Comunitaria e Zona di Protezione Speciale "Cronovilla" - IT 4020027
 - Area di ricarica degli acquiferi
 - Area di tutela, recupero e valorizzazione - Progetto predisposto
 - Fascia di rispetto da strade extraurbane esistenti e di progetto (fascia = 40 m)
 - Territorio urbanizzato
 - Territorio urbanizzabile
 - Comparti da PRG
 - Fascia di tutela di 150 m dalle acque pubbliche da PTCP
 - Zone paesistiche (da PSC)
 - Edifici di valore storico architettonico - Beni culturali (ART 10.26)
 - Strada extraurbana principale esistente
 - Strada extraurbana principale di progetto
 - Pista ciclabile da PTCP
 - Strada storica
 - Viabilità di progetto
 - Ambiti specializzati per attività produttive consolidati di rilievo comunale (art. 8.1 del PSC)

Collaboratori:
 Dott. Geol. Fabio Francesco Picinotti
 Dott. Marco Baldi

COMUNE DI TRAVERSETOLO
 Provincia di Parma

PIANO DELLE ATTIVITA' ESTRATTIVE
Variante 2012
 Legge Regionale 18 luglio 1991, n° 17 e s.m.i.

Elaborato
A4

CARTA DEI VINCOLI AMBIENTALI
 SCALA 1:10.000

Adottata dal Consiglio Comunale con Delibera n° 54 del 26/07/2012 Approvata dal Consiglio Comunale con Delibera n° 14 del 29/04/2013

Il Progettista: dott. geol. Stefano Castagnetti L'Assessore all'Ambiente: Laura Monica Il Sindaco: Ginetto Mari