
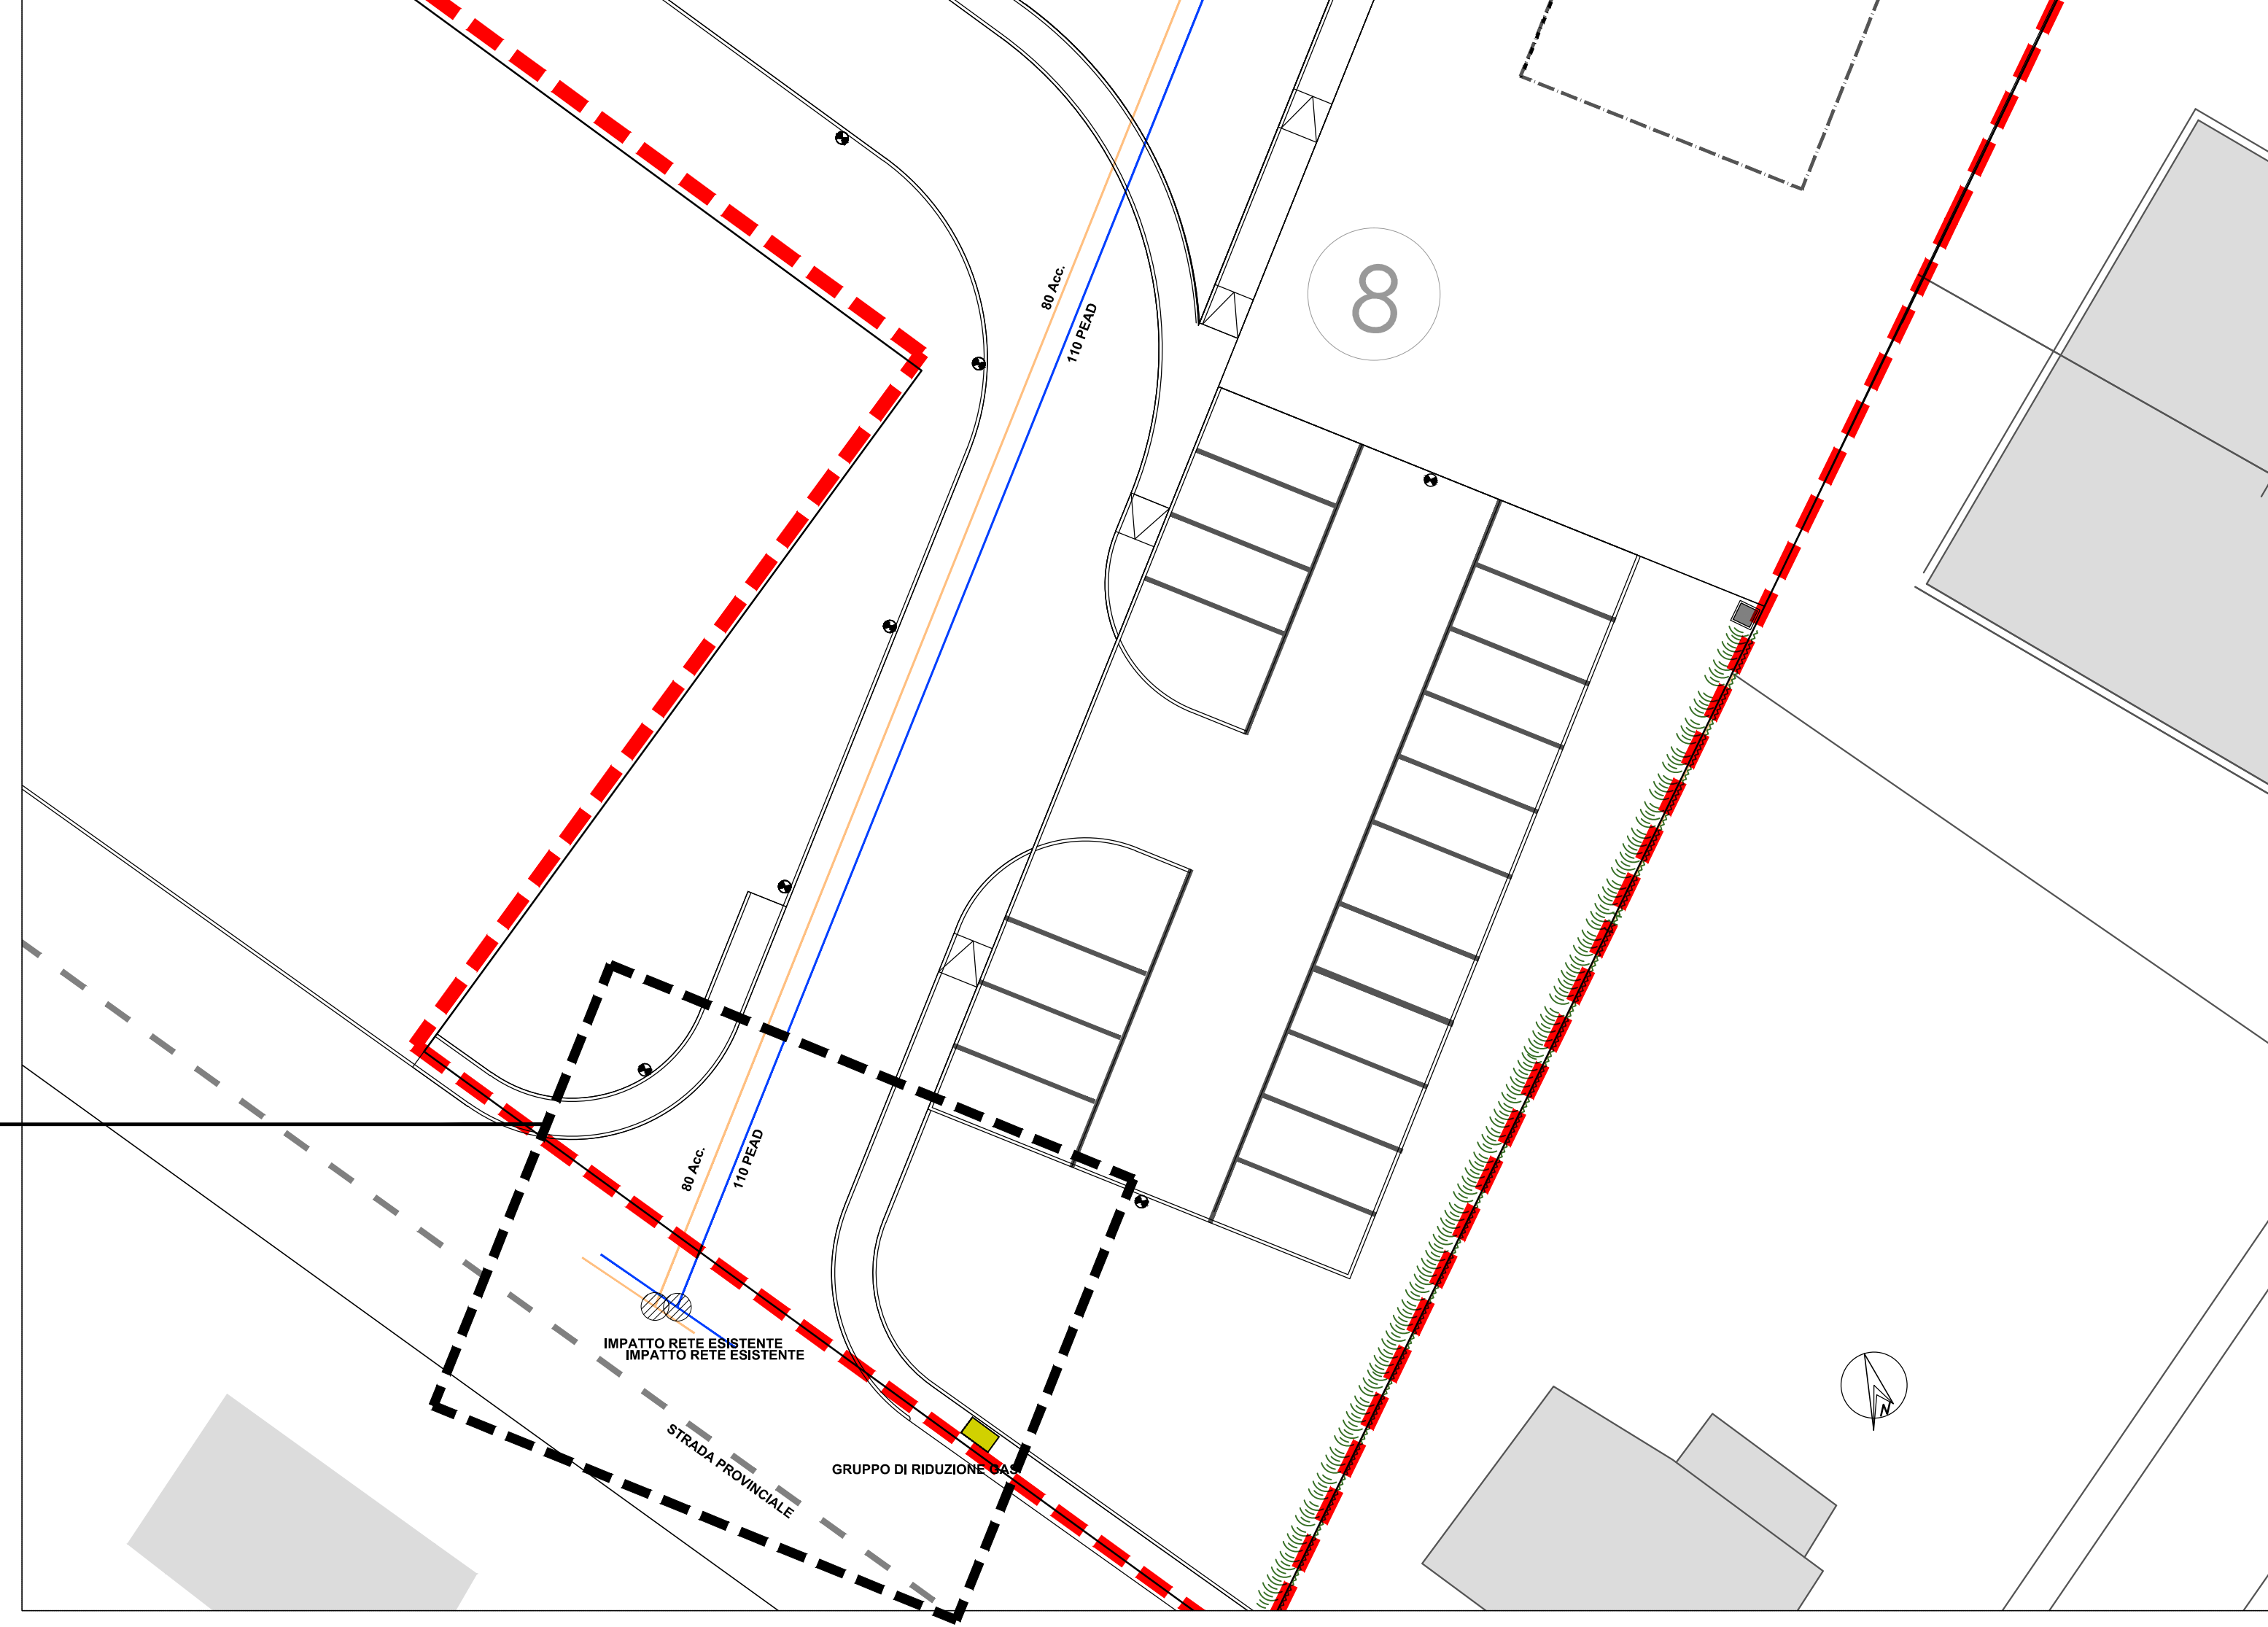


SEZIONE A-A

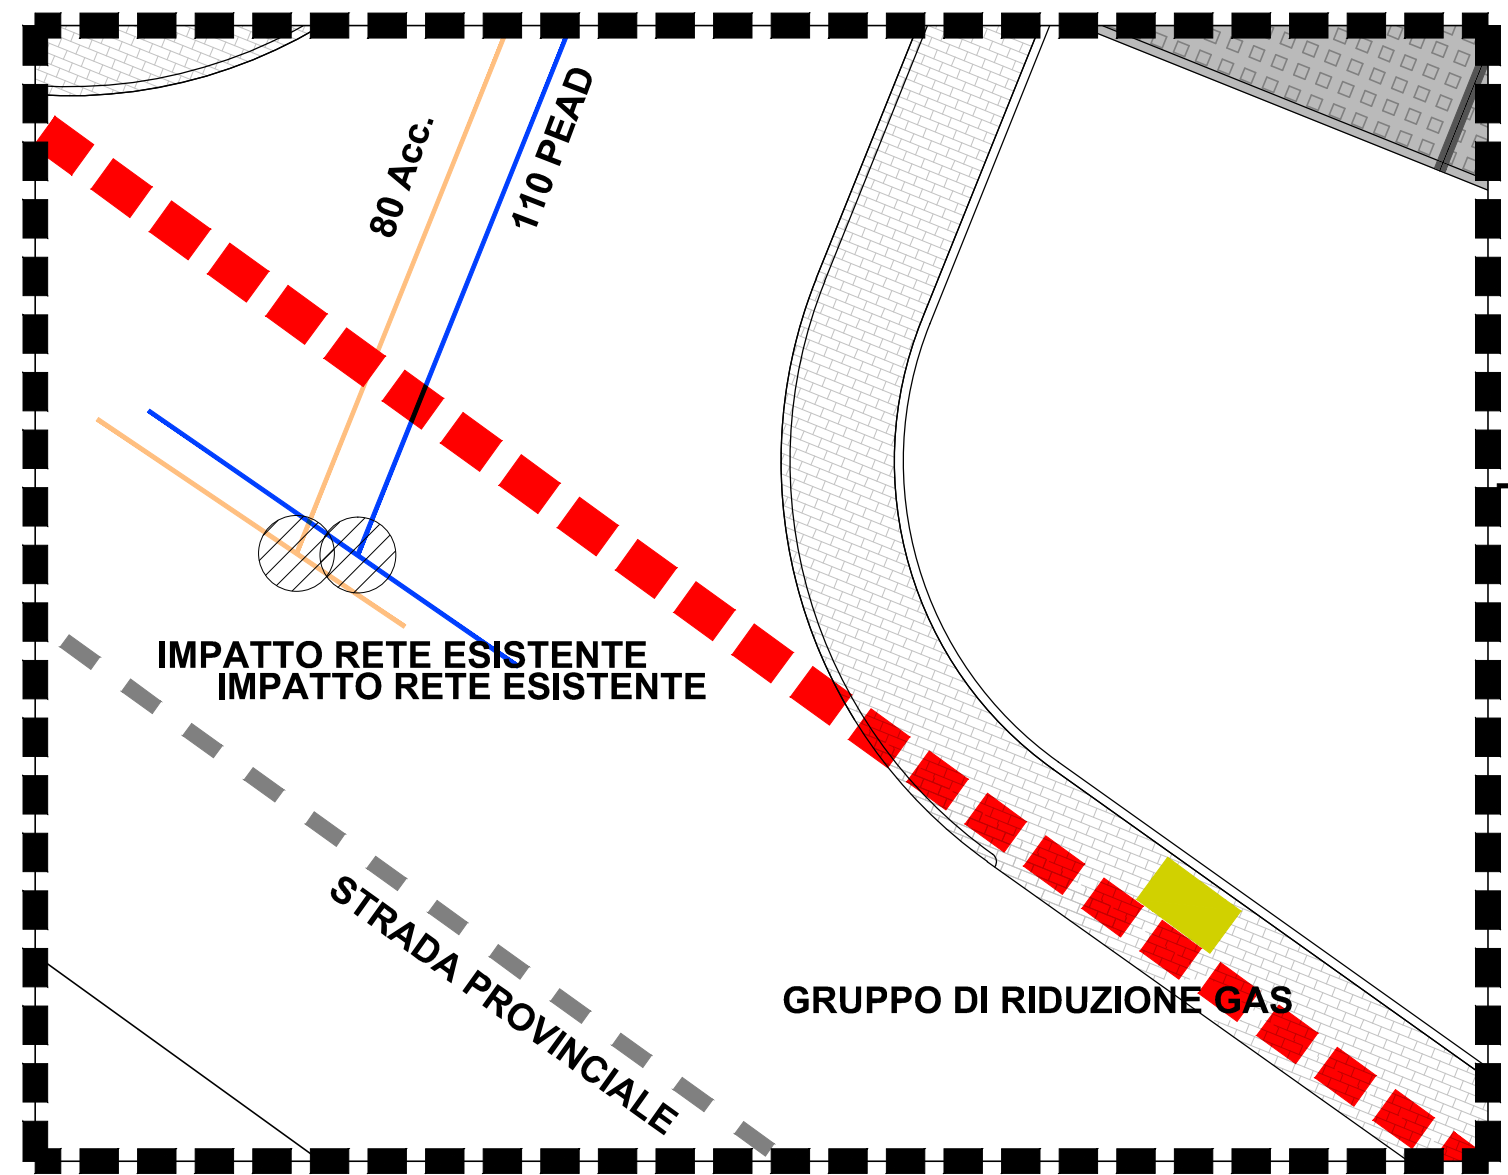

PLANIMETRIA

Provincia di Parma
COMUNE DI MONTICARUGOLO
località Basilicogolano

ART.7 Basilicogolano
ACCORDO OPERATIVO
Ai sensi dell'art. 4 e dell'art. 38 della
L.R. n. 24/2017

PROPRIETÀ
EREDI CHERICI
Beatrice CHERICI
Enrica CHERICI
Tina CHERICI
Ivo MORA
Marta MORA
Paolo IEMMI

Titolo dell'abito
STATO DI PROGETTO
concordato 10 agosto 2020

PLANIMETRIA
RETE ACQUEDOTTO E GAS

TAV-S_P-11

SCALA 1:200-100

PROGETTO	DATA	REDAZIONE
1	28/01/2020	N.1
2	10/08/2020	ridelimitazione completa

progettisti
ing. Angelo Ombellini e Francesca Bazzoni
ing. e arch. 10 Basilicogolano Parma
contatti e-mail: ombellini@ombellini.it francesca.bazzoni@ombellini.it
tel. 0521/610468

ing. Giulia Ombellini
ing. e arch. 10 Basilicogolano Parma
contatti e-mail: giulia.ombellini@ombellini.it
tel. 0521/610468



TUTTI I DIRITTI SONO RISERVATI. È vietata espressamente la ristampa o l'uso non autorizzato senza permesso scritto dalla Ombellini & Bazzoni. È vietata espressamente la ristampa o l'uso non autorizzato senza permesso scritto dalla Ombellini & Bazzoni.