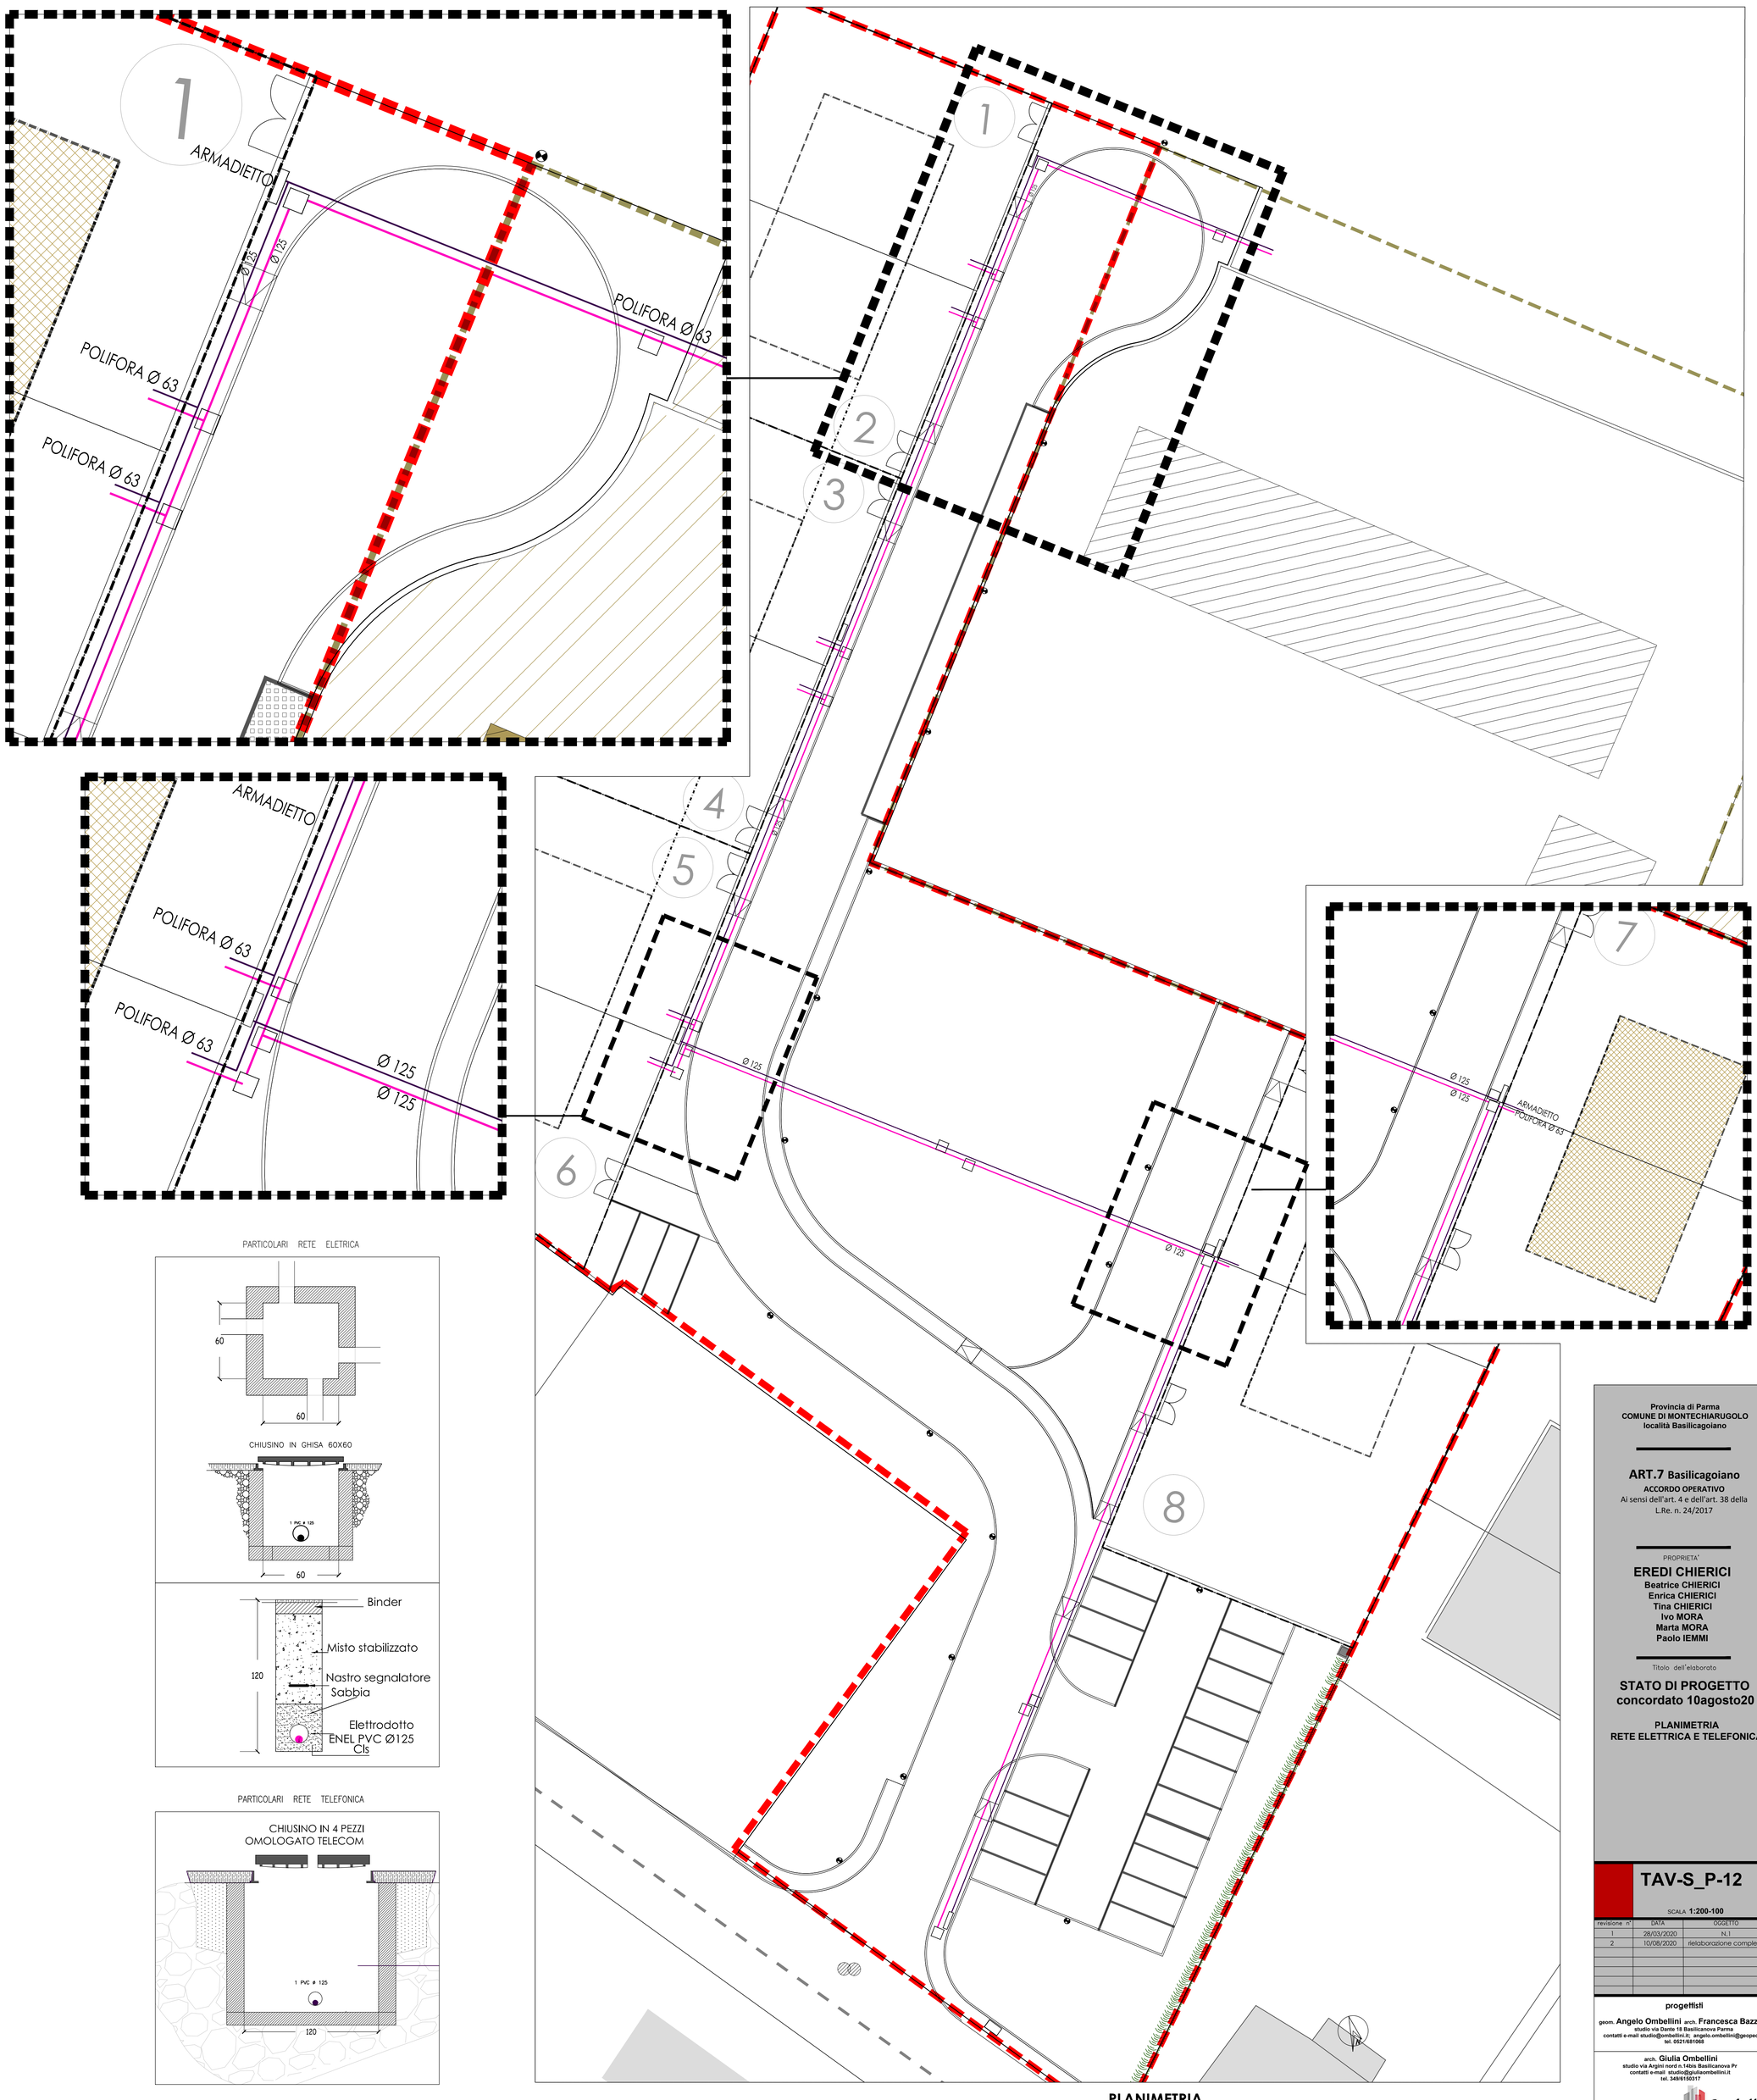

PARTICOLARI RETE ELETRICA

PARTICOLARI RETE TELEFONICA

PLANIMETRIA

Provincia di Parma
COMUNE DI MONTECHIARUGOLO
località Basilicagoiano

ART.7 Basilicagoiano
ACCORDO OPERATIVO
Ai sensi dell'art. 4 e dell'art. 38 della L.Re. n. 24/2017

PROPRIETA'
EREDI CHIERICI
Beatrice CHIERICI
Enrica CHIERICI
Tina CHIERICI
Ivo MORA
Marta MORA
Paolo IEMMI

Titolo dell'elaborato

STATO DI PROGETTO
concordato 10agosto20

PLANIMETRIA
RETE ELETTRICA E TELEFONICA

TAV-S_P-12

SCALA **1:200-100**

revisione n°	DATA	OGGETTO
1	28/03/2020	N.I.
2	10/08/2020	rielaborazione completa

progettisti

geom. **Angelo Ombellini** arch. **Francesca Bazzoni**
studio via Dante 18 Basilicanova Parma
contatti e-mail studio@ombellini.it; angelo.ombellini@geopec.it
tel. 0521/681068

arch. **Giulia Ombellini**
studio via Argini nord n.14bis Basilicanova Pr
contatti e-mail studio@giuliaombellini.it
tel. 349/6150317

TUTTI I DIRITTI SONO RISERVATI A NORMA DI LEGGE E IN PARTICOLARE AI SENSI DELLA LEGGE SUL DIRITTO D'AUTORE (L. 22/04/1941 N. 633 E SUCCESSIVE MODIFICAZIONI). LA RIPRODUZIONE E LA DIVULGAZIONE A TERZI ANCHE ESTRATTA NON È CONSENTITA SENZA AUTORIZZAZIONE