

COMUNE DI SAN BONIFACIO
Provincia di Verona

P.I.
L.R. 11/2004

P.I. TEMATICO ZONA D2d/1

MODIFICA PERIMETRI ED INSERIMENTO DI UN CENTRO INTEGRATO DI SERVIZIO
INTERVENTO SOGGETTO AD ACCORDO AI SENSI DELL'ART. 6 L.R. 11/2004
APPROVATO CON DELIBERA DI GIUNTA COMUNALE N.171/2018

elaborato

scala 1:5000

**STRALCIO TAVOLA P.I.
VIGENTE E VARIANTE**

n. progr.

3

Progettazione

STUDIO TECNICO



DIREZIONE E COORDINAMENTO
dott. Paolo Crestani

Via Minghetti, 3 - 37047 San Bonifacio - VR
tel 045/7612649 - fax 045/6133140
www.progeim.it
mail: studio@progeim.it - PEC: progeim@pec.it

PROGETTISTA URBANISTA
arch. Andrea Mantovani

Via Valpolicella, 58 - 37029 S. Pietro in Cariano - VR
tel 045/7702369 - 3358331493
www.mantovanistudio.com mail: a.mantovani@awn.it
PEC: andrea.mantovani2@archiworldpec.it

Sindaco

Giampaolo Provoli


Responsabile del procedimento

Progettista

Arch. Andrea Mantovani

Adottato con D.C.C. n. del


maggio 2018

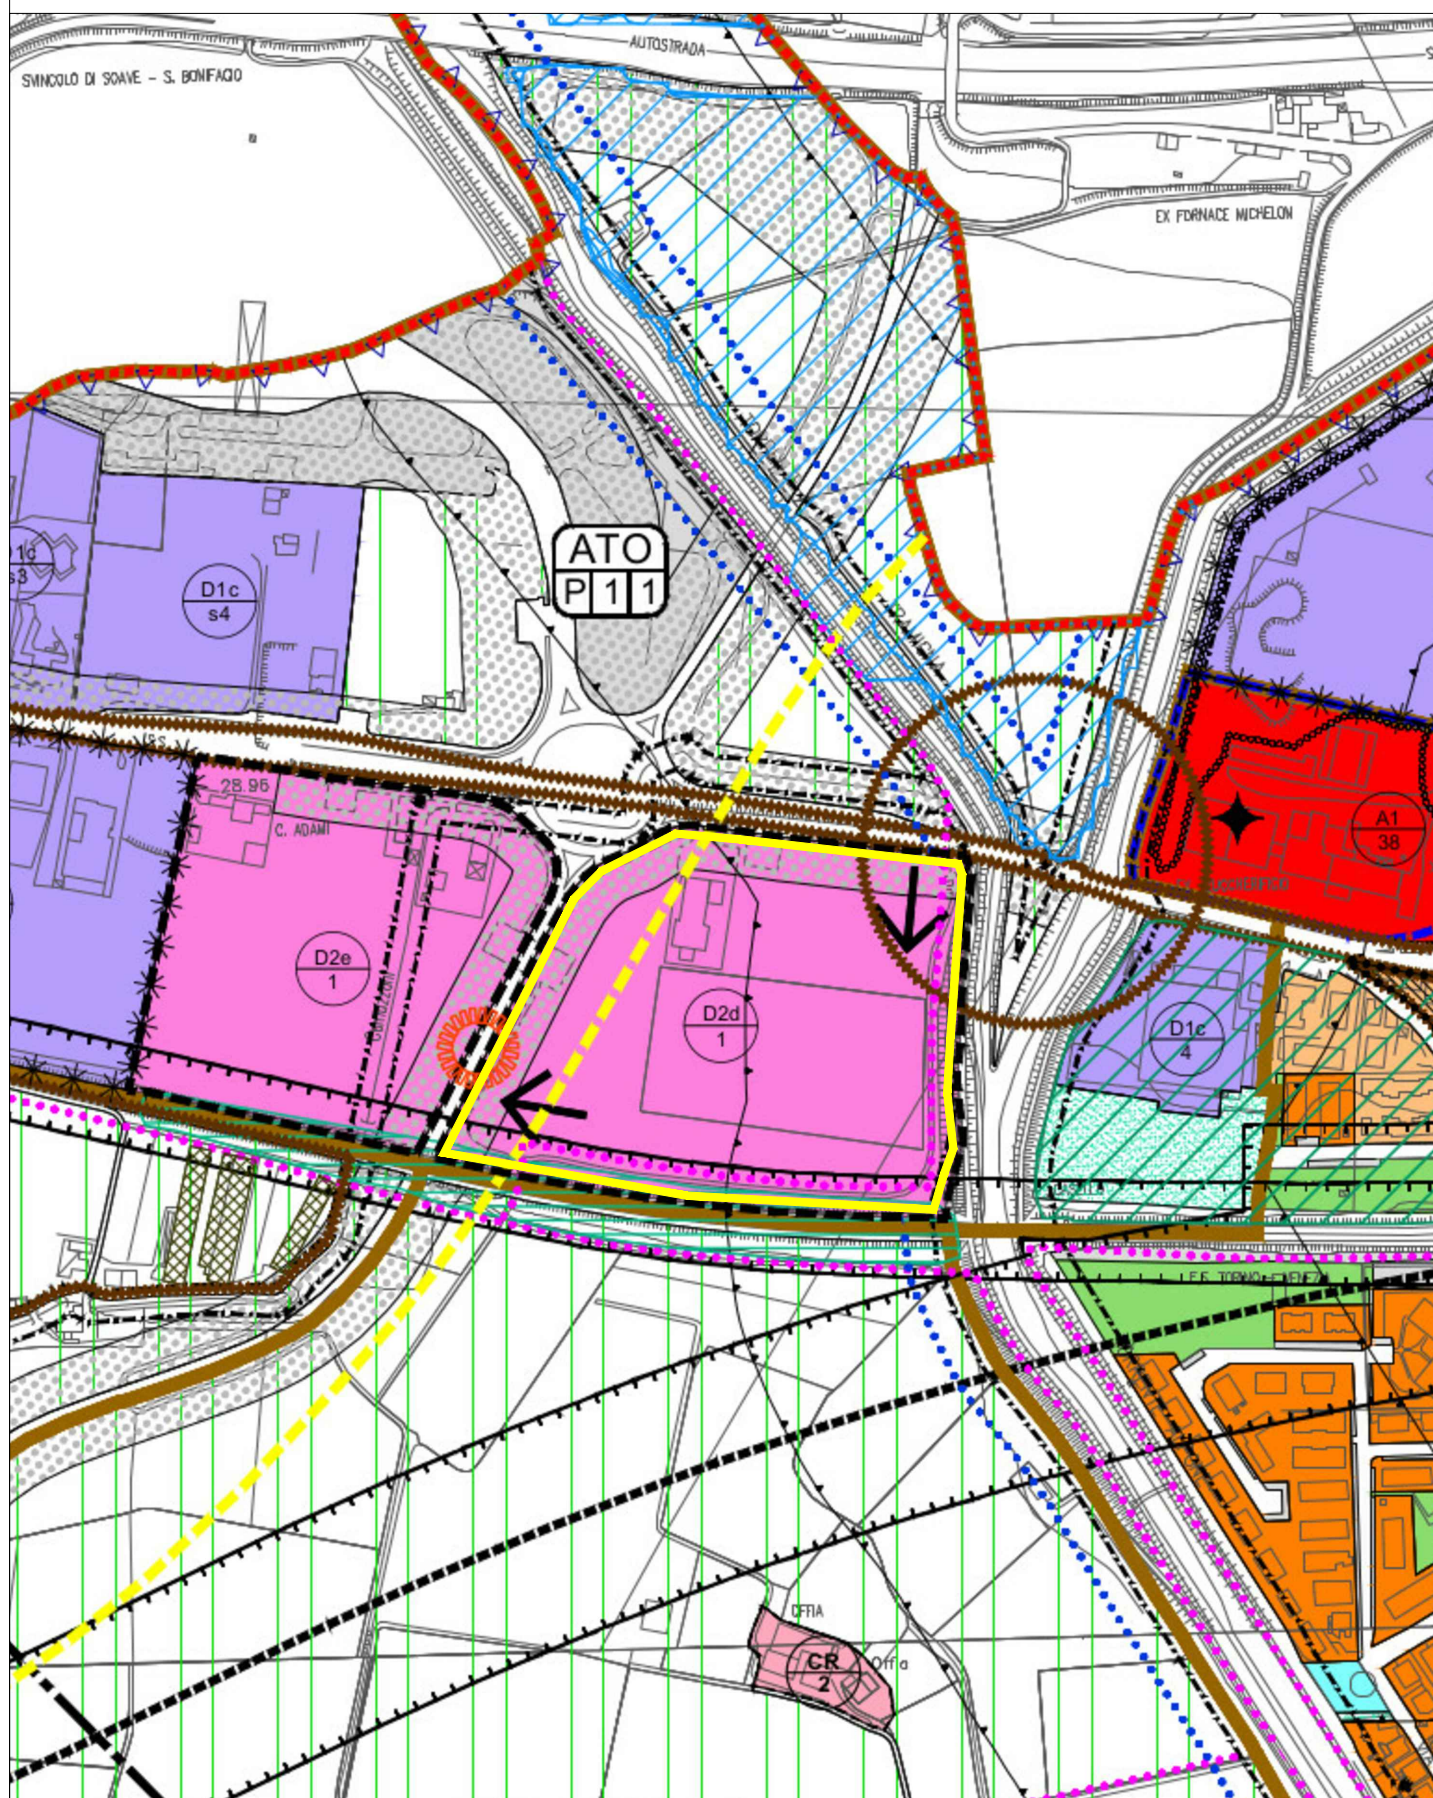

Zona D2d/1

Area oggetto di Accordo tra soggetti pubblico-privati ai sensi dell'art. 6 L.R. 11/2004

P.I. TEMATICO - STRALCIO TAVOLA 1 INTERO TERRITORIO COMUNALE - scala 1:5000

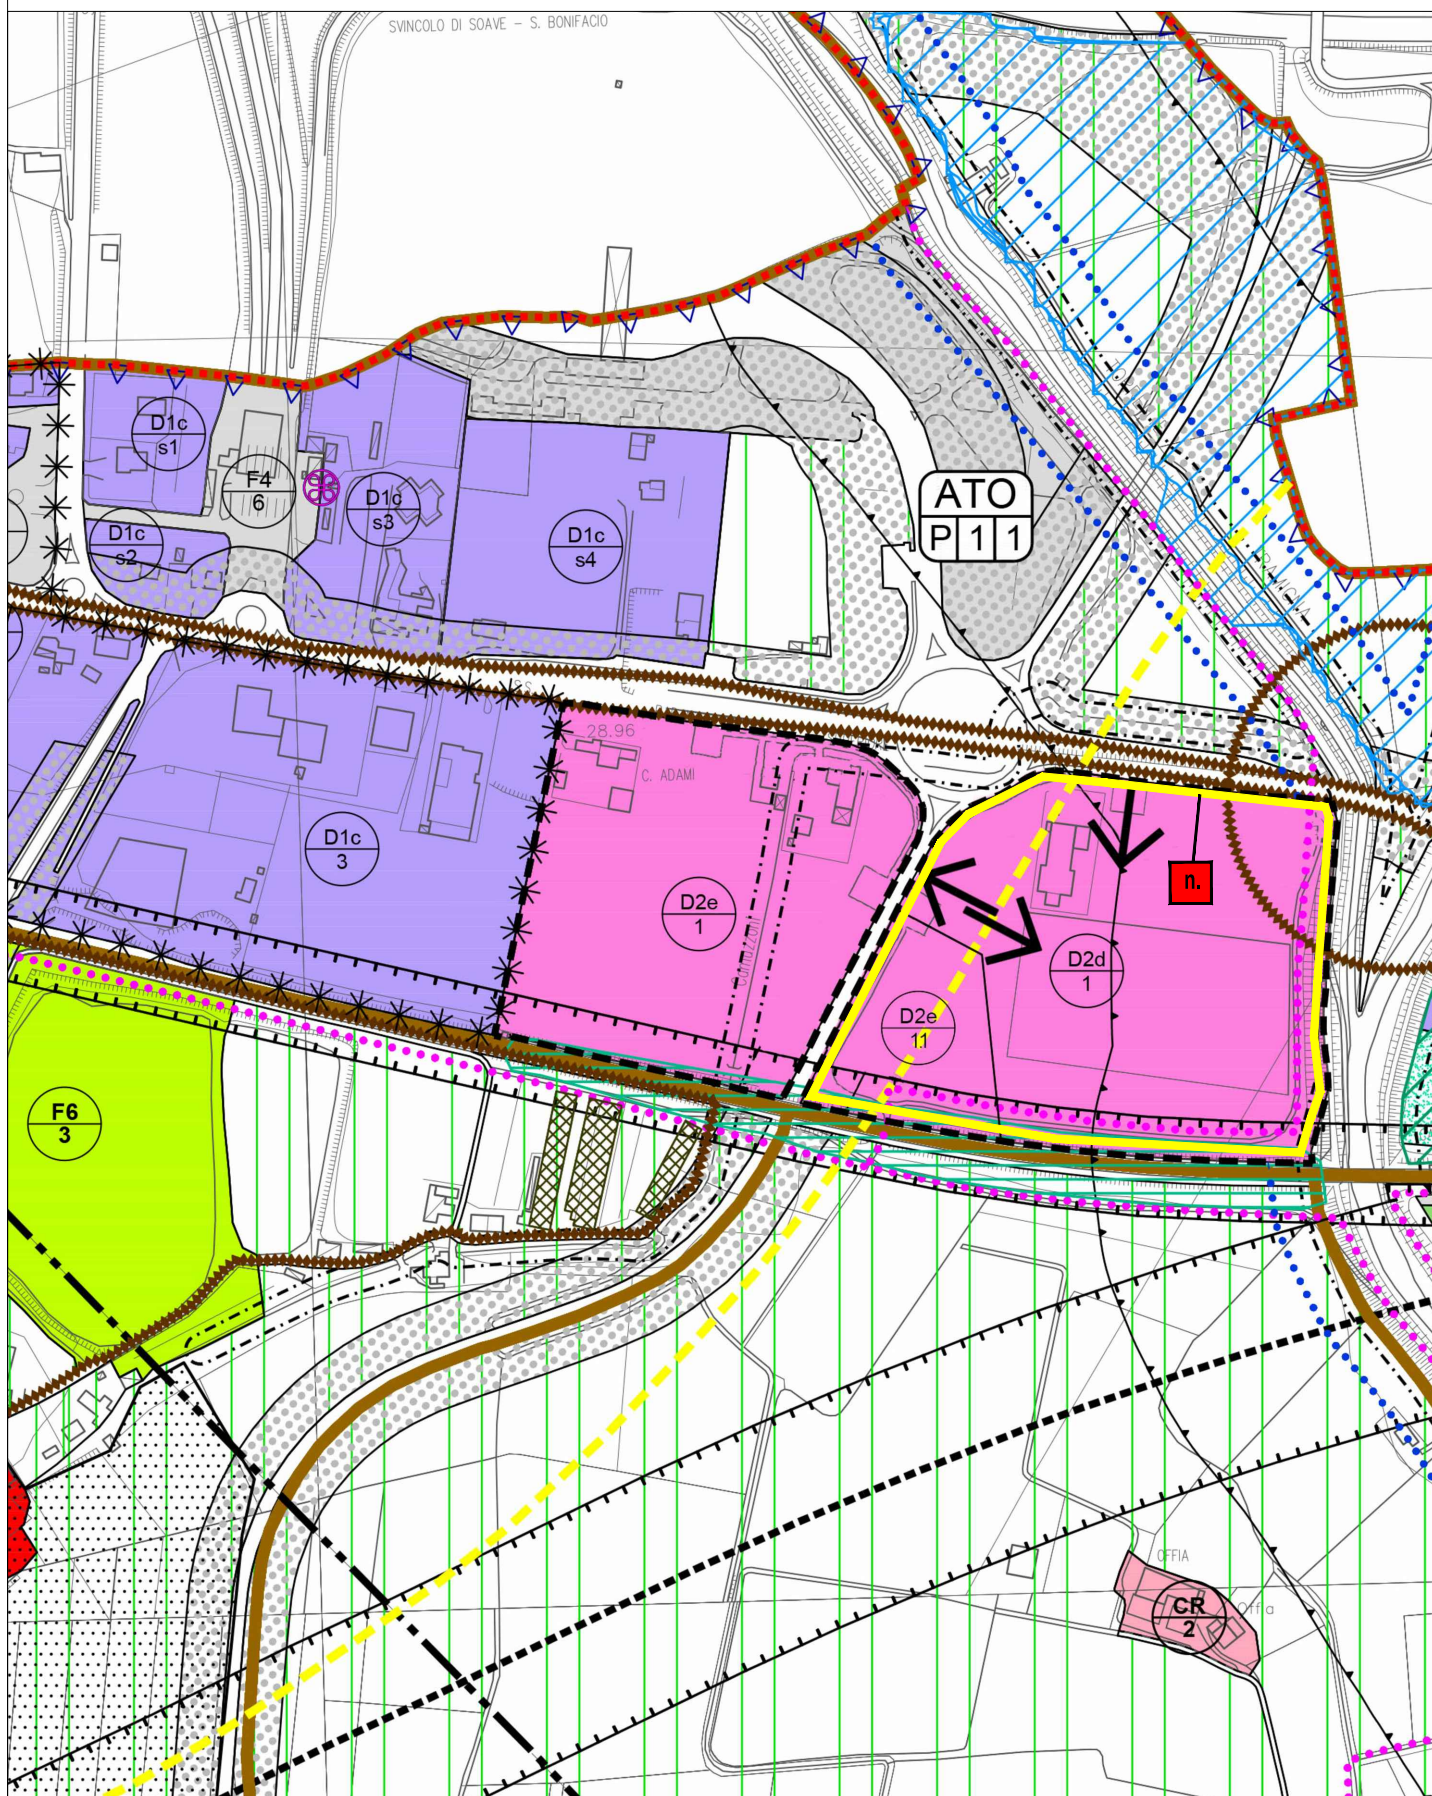

n.



Zona D2d/1 e D2e/1.1

Area oggetto di Accordo tra soggetti pubblico-privati ai sensi dell'art. 6 L.R. 11/2004