


- AREA DI RISPETTO 150 m
- CONFINI DI PROPRIETA'
- IDENTIFICAZIONE IMMOBILI OGGETTO DI INTERVENTO
- AREE NON OGGETTO DI INTERVENTO

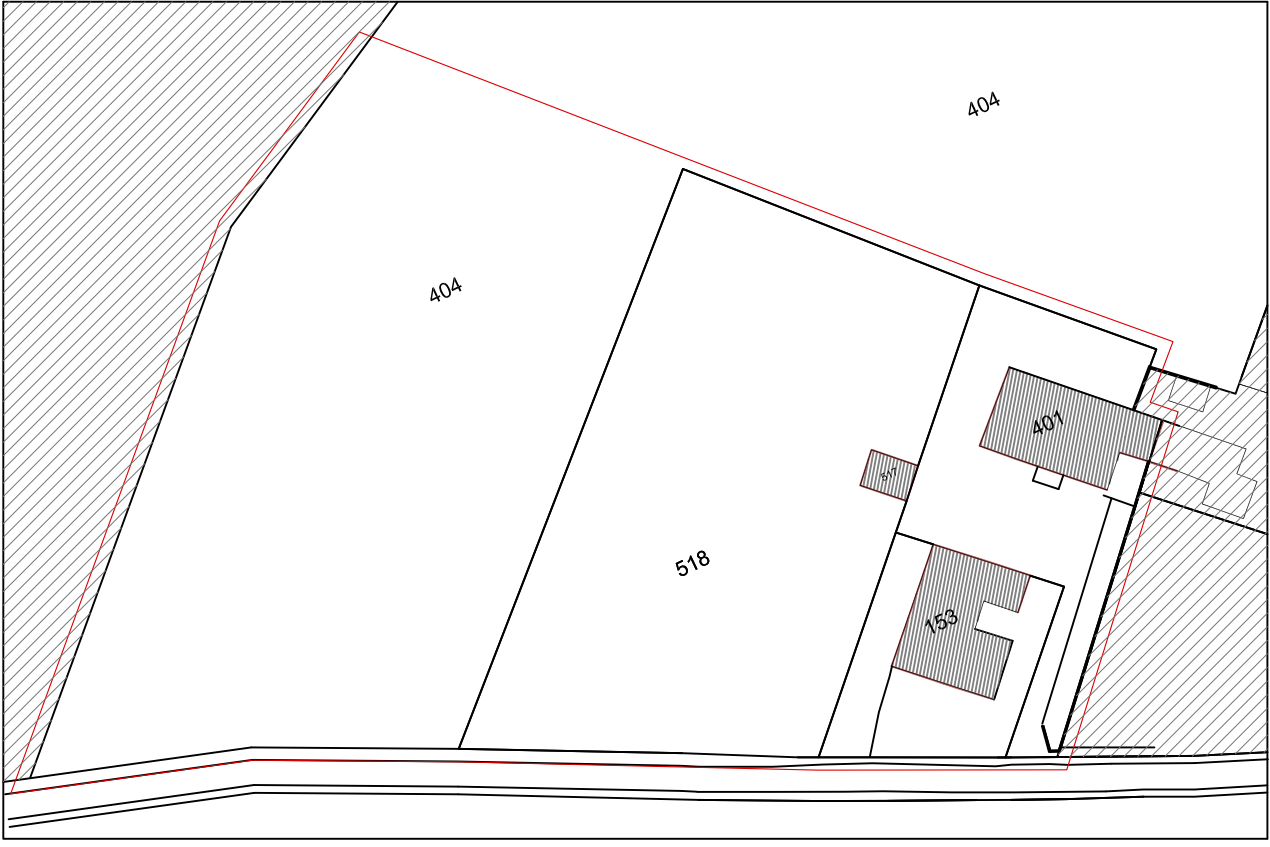

AREA DI INTERVENTO, SUPERFICIE FONDIARIA 9755 mq



| | | |
|---|--|------------------------|
| Committenti SIG.RA RICCI MARIA PIA | | N° TAVOLA 04 |
| Progetto PIANO DI RECUPERO VIA CASE ROTTE PROPRIETA' RICCI loc. CASE ROTTE - TRAVERSETOLO (PR) | | Scala 1:200 |
| Titolo STATO DI FATTO RILIEVO PLANIMETRICO AREA DI INTERVENTO | | Timbro |
| Progettista  Ingegneria Design e Architettura STRADA QUINGENTI N.68 43123 PARMA TEL.: 0521968718 E-MAIL: info@ideastudioassociato.it Ing. Sarah Trussardi Collaboratori: Ing. Eugenio Oliva Dott.ssa Brenda Rosa | | Data Dicembre 2021 |
| Emissione Piano di Recupero | | |
| File 649/03_SCIA/Tavole.dwg | | |