

LEGENDA

--- CONFINE COMPARTO
— STRALCI OPERATIVI

SUB-COMPARTO ATTUATIVO A1

— STRALCI OPERATIVI

- A1.1 9.985 MQ
- A1.2 2.918 MQ
- A1.3 42 MQ

SUB-COMPARTO ATTUATIVO A2

— STRALCI OPERATIVI

- A2.1 2.567 MQ
- A2.2 333 MQ
- A2.3 368 MQ
- A2.4 659 MQ

SUB-COMPARTO ATTUATIVO B1

— STRALCI OPERATIVI


- B1.1 353 MQ
- B1.2 196 MQ

SUB-COMPARTO = STRALCIO OPERTIVO

— STRALCI OPERATIVI

- A3 941 MQ
- A4 365 MQ
- A5 704 MQ
- A6 180 MQ
- A7 580 MQ

STRALCIO OPERATIVO OGGETTO DI VARIANTE

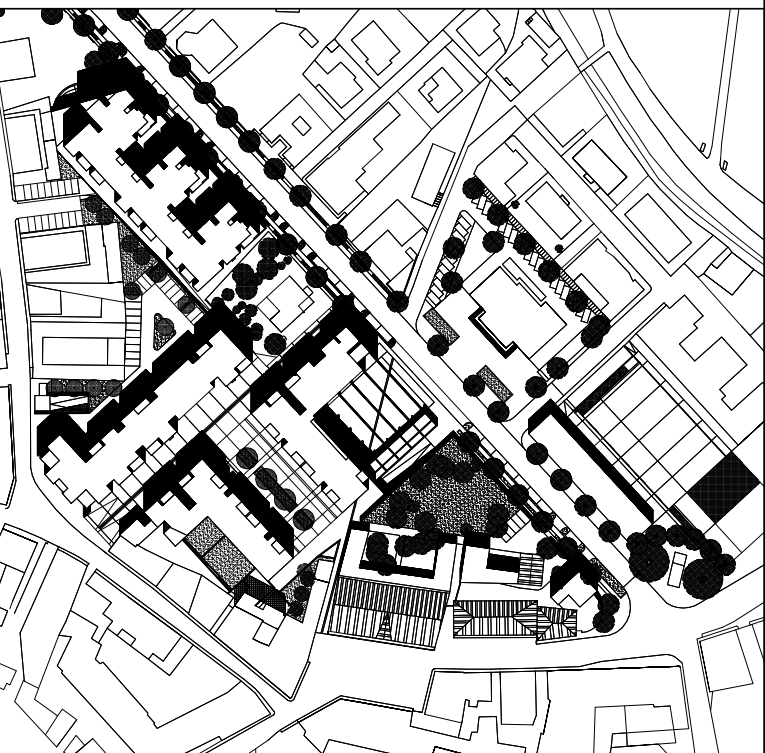

COMUNE DI COLLECCHIO

PROGRAMMA DI
RIQUALIFICAZIONE URBANA
DEL CENTRO DI COLLECCHIO

PIANO PARTICOLAREGGIATO
DI INIZIATIVA PUBBLICA
COMPARTO 5

VARIANTE

Responsabile del procedimento
ARCH. GABRIELLA BERZIOLI
Ufficio Urbanistica

Adottato con delibera
del C.C. n. 27 14/06/01
Approvato con delibera
del C.C. n. 62 16/10/01

PROGETTO DI VARIANTE

TAV. 14b/var
STRALCI OPERATIVI

SCALA 1:500
OTTOBRE 2011

PROGETTISTI
ARCH. ALESSANDRO CAMPANINI
ARCH. LUCA CESARI
ARCH. DAVIDE DELENDATI

VIA DELL'ARMA 34/A - 43100 PARMA
TEL. 0521/20073 E-MAIL: posta@studious.it