


- LEGENDA
- CONFINO COMPARTO
 - AMBITO DI SIMMETRIA DEI FRONTI ADIACENTI
 - STANDARD PUBBLICI

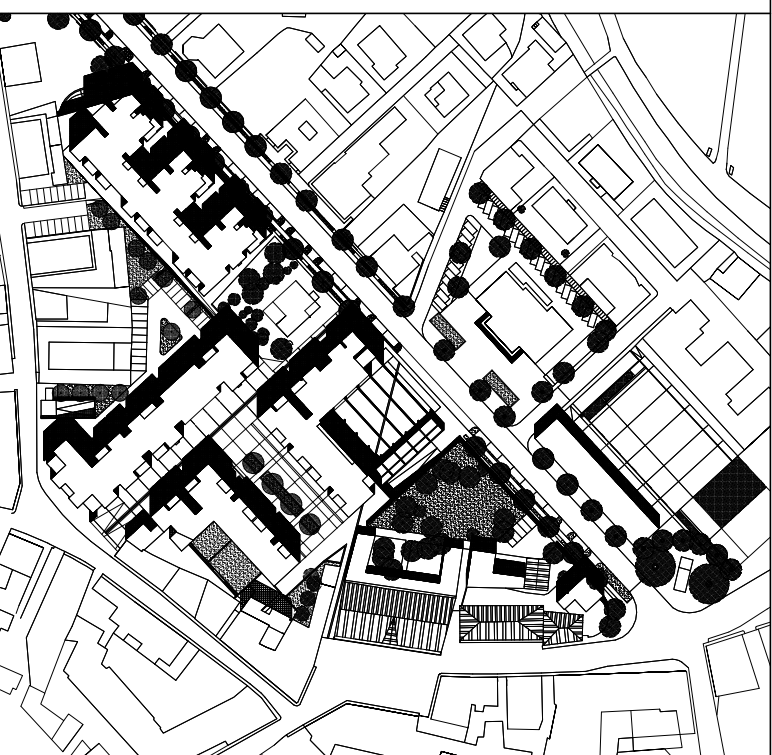

COMUNE DI COLLECCHIO

PROGRAMMA DI
RIQUALIFICAZIONE URBANA
DEL CENTRO DI COLLECCHIO

PIANO PARTICOLAREGGIATO
DI INIZIATIVA PUBBLICA
COMPARTO 5

VARIANTE

Responsabile del procedimento
ARCH. GABRIELLA BERZIOLI
Ufficio Urbanistica

Adottato con delibera
del C.C. n. 27 14/06/01
Approvato con delibera
del C.C. n. 62 16/10/01

PROGETTO DI VARIANTE
TAV. 21a/var
PLANIMETRIA QUOTATA - PIANO TERRA

SCALA 1:500
OTTOBRE 2011

PROGETTISTI:
ARCH. ALESSANDRO CAMPANINI
ARCH. LUCA CESARI
ARCH. DAVIDE DELENDATI

VIA DALMAZZA, 3/A - 43100 PARRA
TEL. 0521/20071 E MAIL: progettisti@asac.it