

PROPOSTA DI ACCORDO OPERATIVO
(ai sensi art. 38 L.R. 24/2017)

in variante all' A.O. convenzionato in data
12/10/2021 relativo al comparto "FUTURA" ambito
APT2 di Via XXV Aprile - località Basilicagoiano

<div>PROPOSTA DI ACCORDO OPERATIVO</div> <div>(ai sensi art. 38 L.R. 24/2017)</div> <div>in variante all' A.O. convenzionato in data 12/10/2021 relativo al comparto "FUTURA" ambito APT2 di Via XXV Aprile - località Basilicagoiano</div>					
Progetto architettonico		Richiedente			
arch. G. Cazzulani Studio Cazzulani via Veroni 37/A Parma tel. 0521 776326 mail: info@cazzulaniarchitetti.it		Lito s.r.l. via Marconi 56 Monticelli Terme Montechiarugolo			
Progetto specialistiche		Protocollo			
Oggetto Elaborato:		N° Elaborato:			
OPERE FUORI COMPARTO: Percorso di collegamento a fianco Via XXV Aprile		SdP.06			
Rev.	Data	Descrizione	Controllo	Data:	
				01/12/2022	
				Formato:	
				A1	Scala:
					1:200


PLANIMETRIA DI PROGETTO



SEZIONE TIPO: tratto 1-2



Stato di fatto

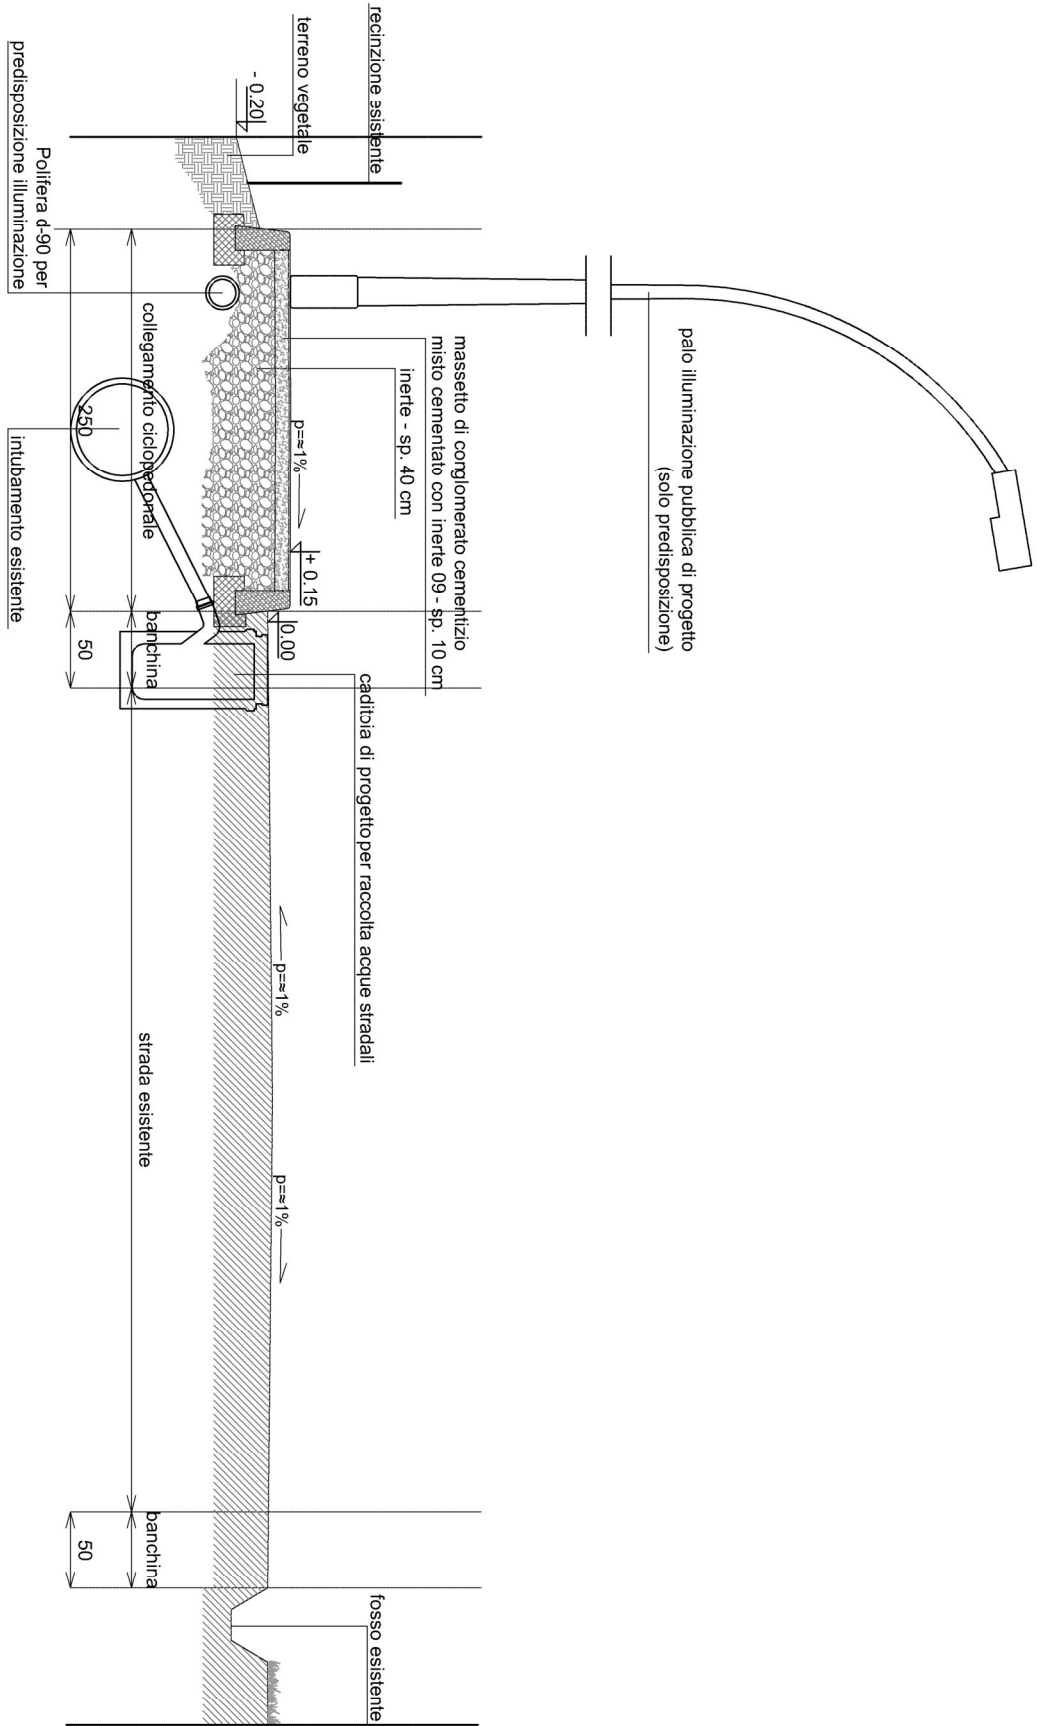


Stato di progetto

SEZIONE TIPO: tratto 2-3



Stato di fatto

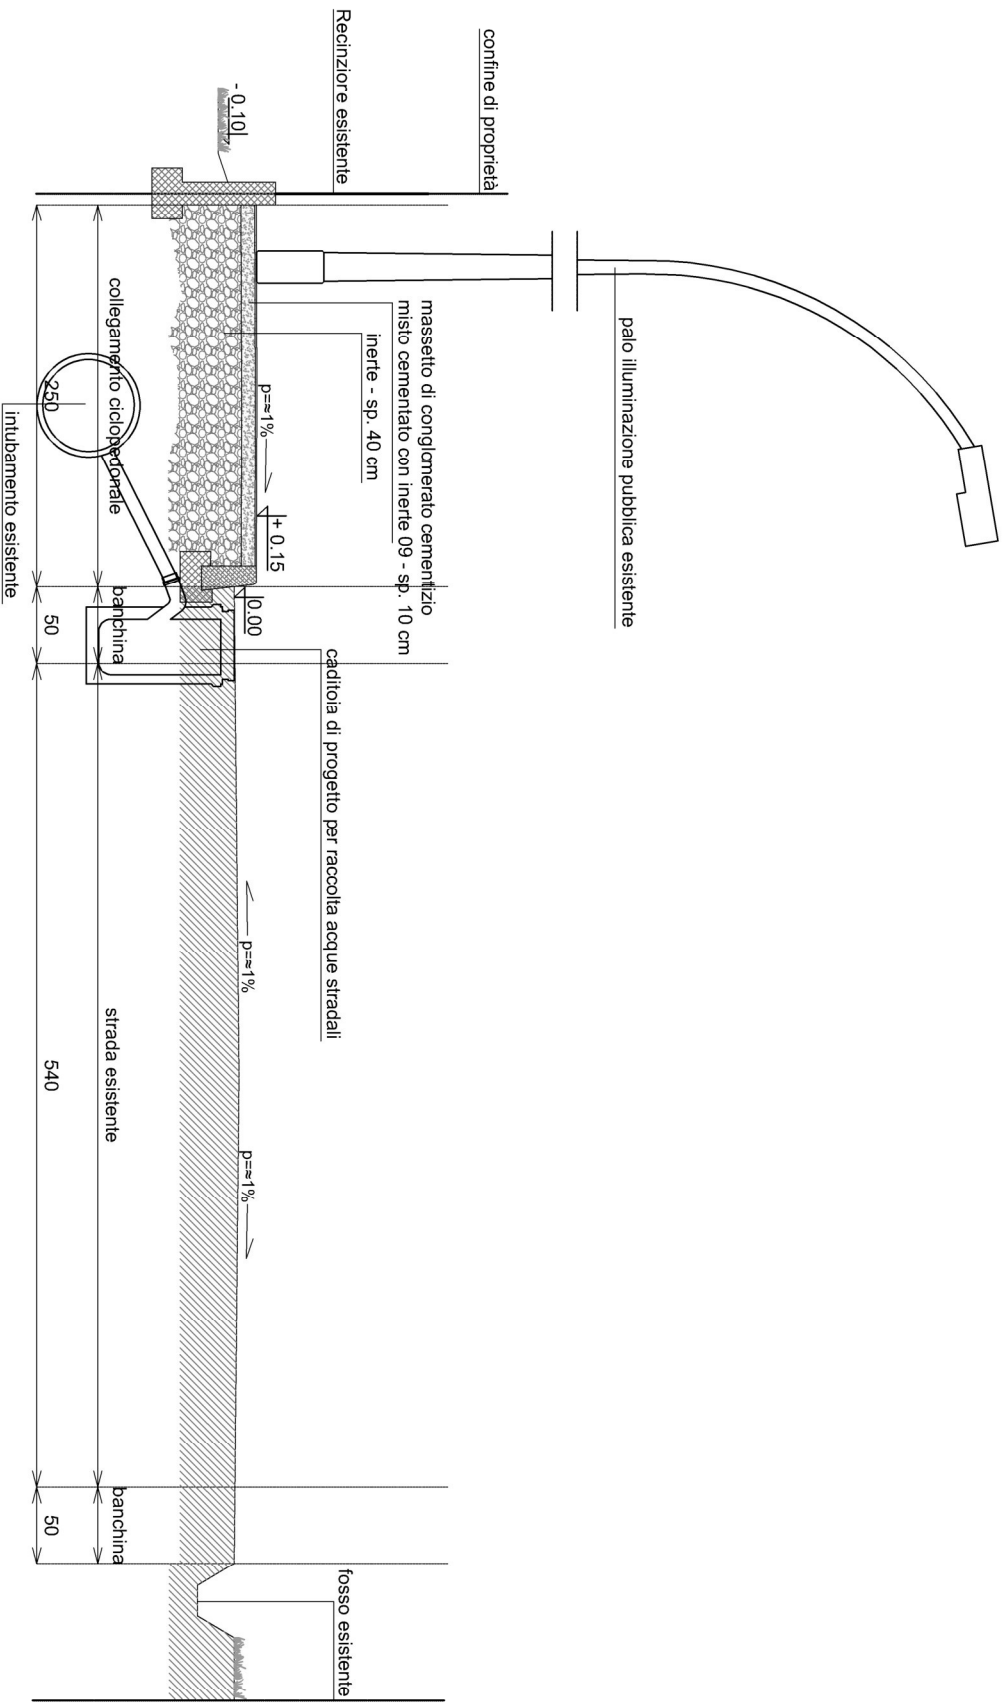


Stato di progetto

SEZIONE TIPO: tratto 3-4



Stato di fatto

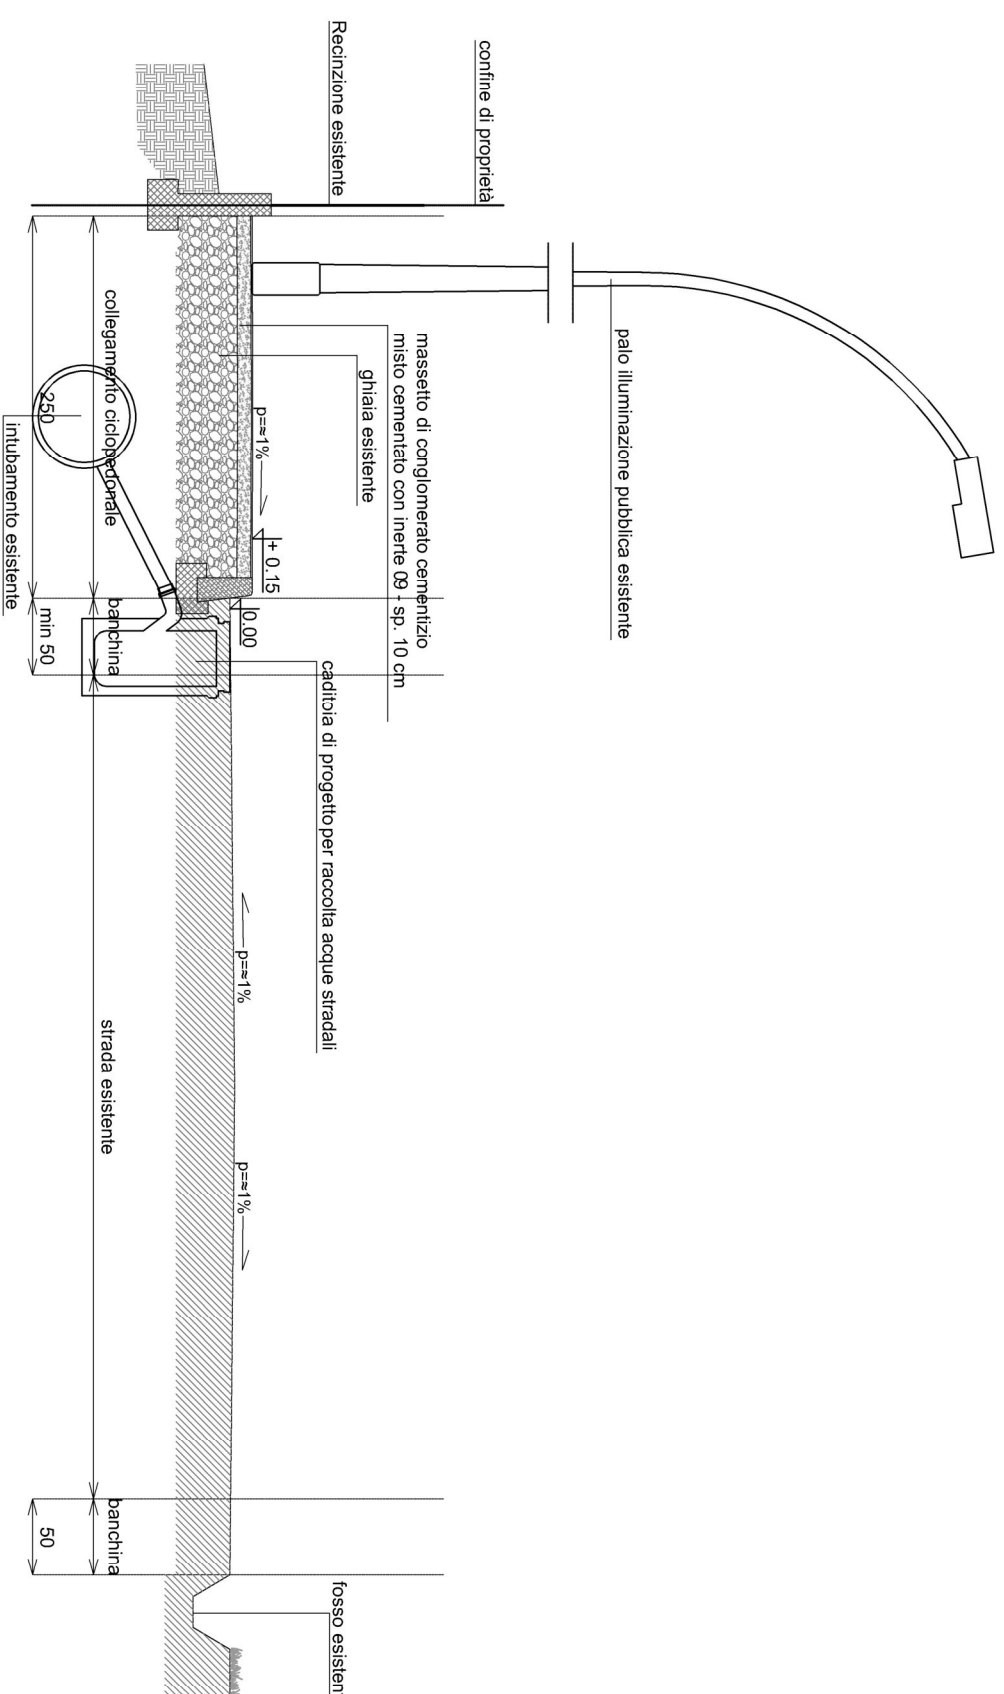


Stato di progetto

SEZIONE TIPO: tratto 4-5



Stato di fatto

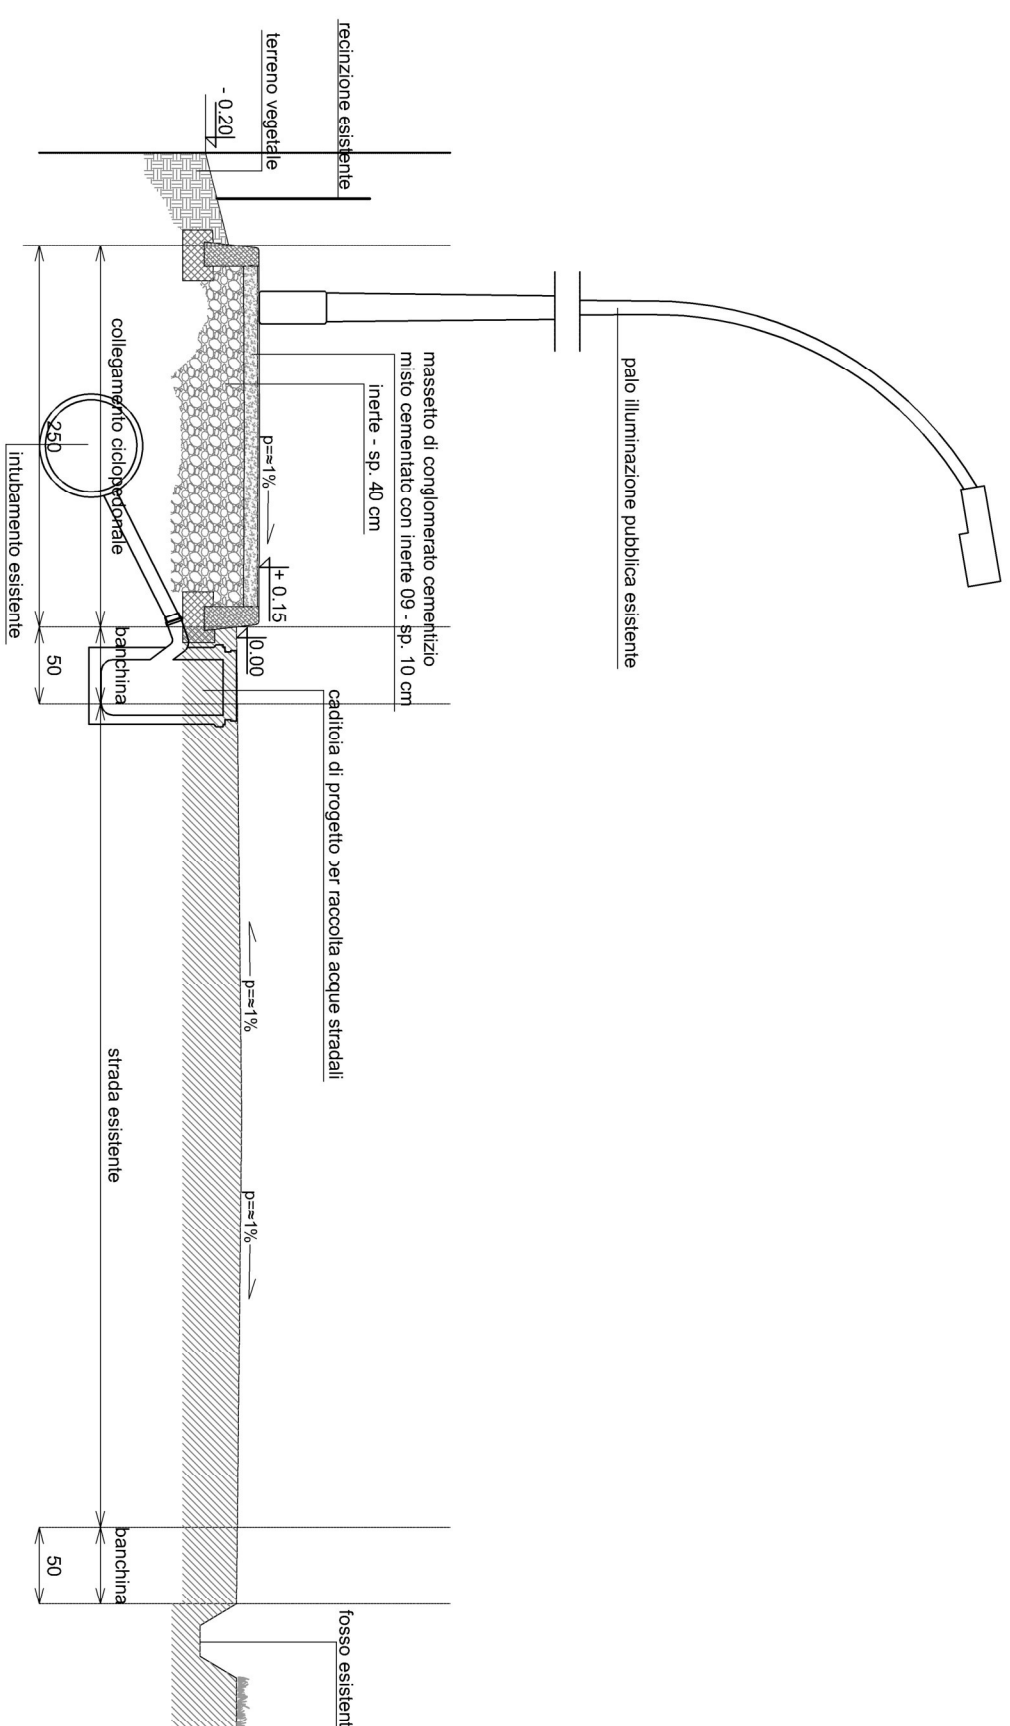


Stato di progetto

SEZIONE TIPO: tratto 5-6



Stato di fatto

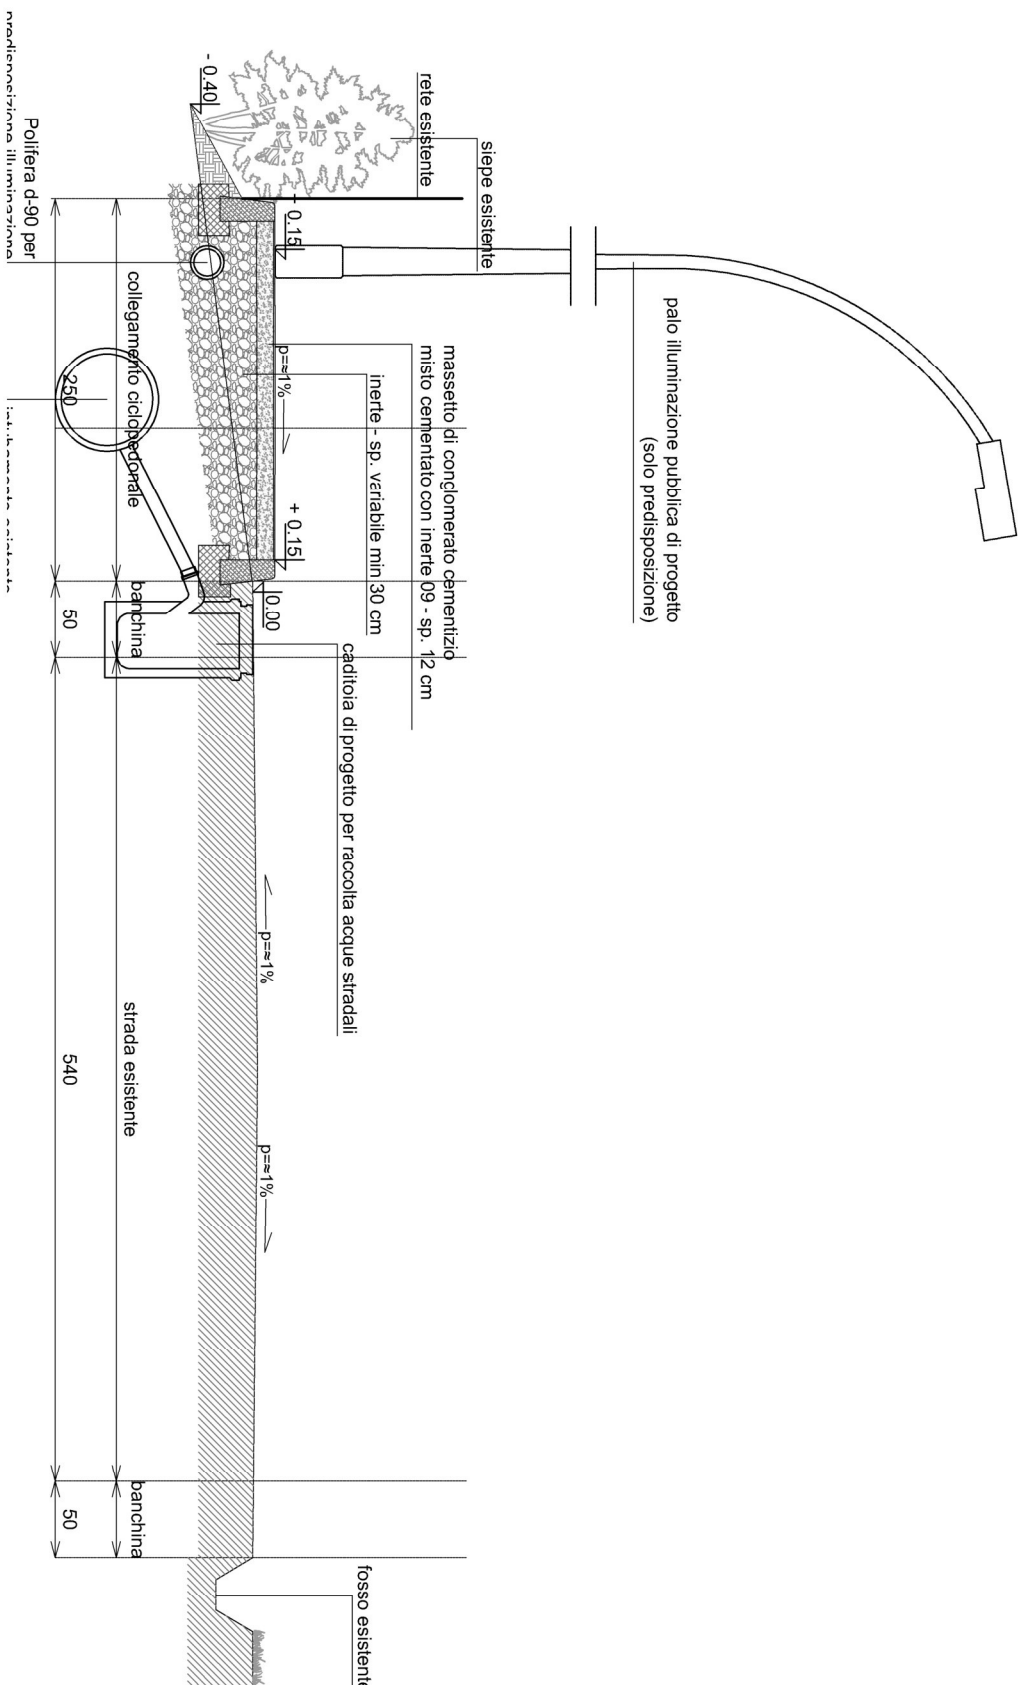


Stato di progetto

SEZIONE TIPO: tratto 6-7



Stato di fatto

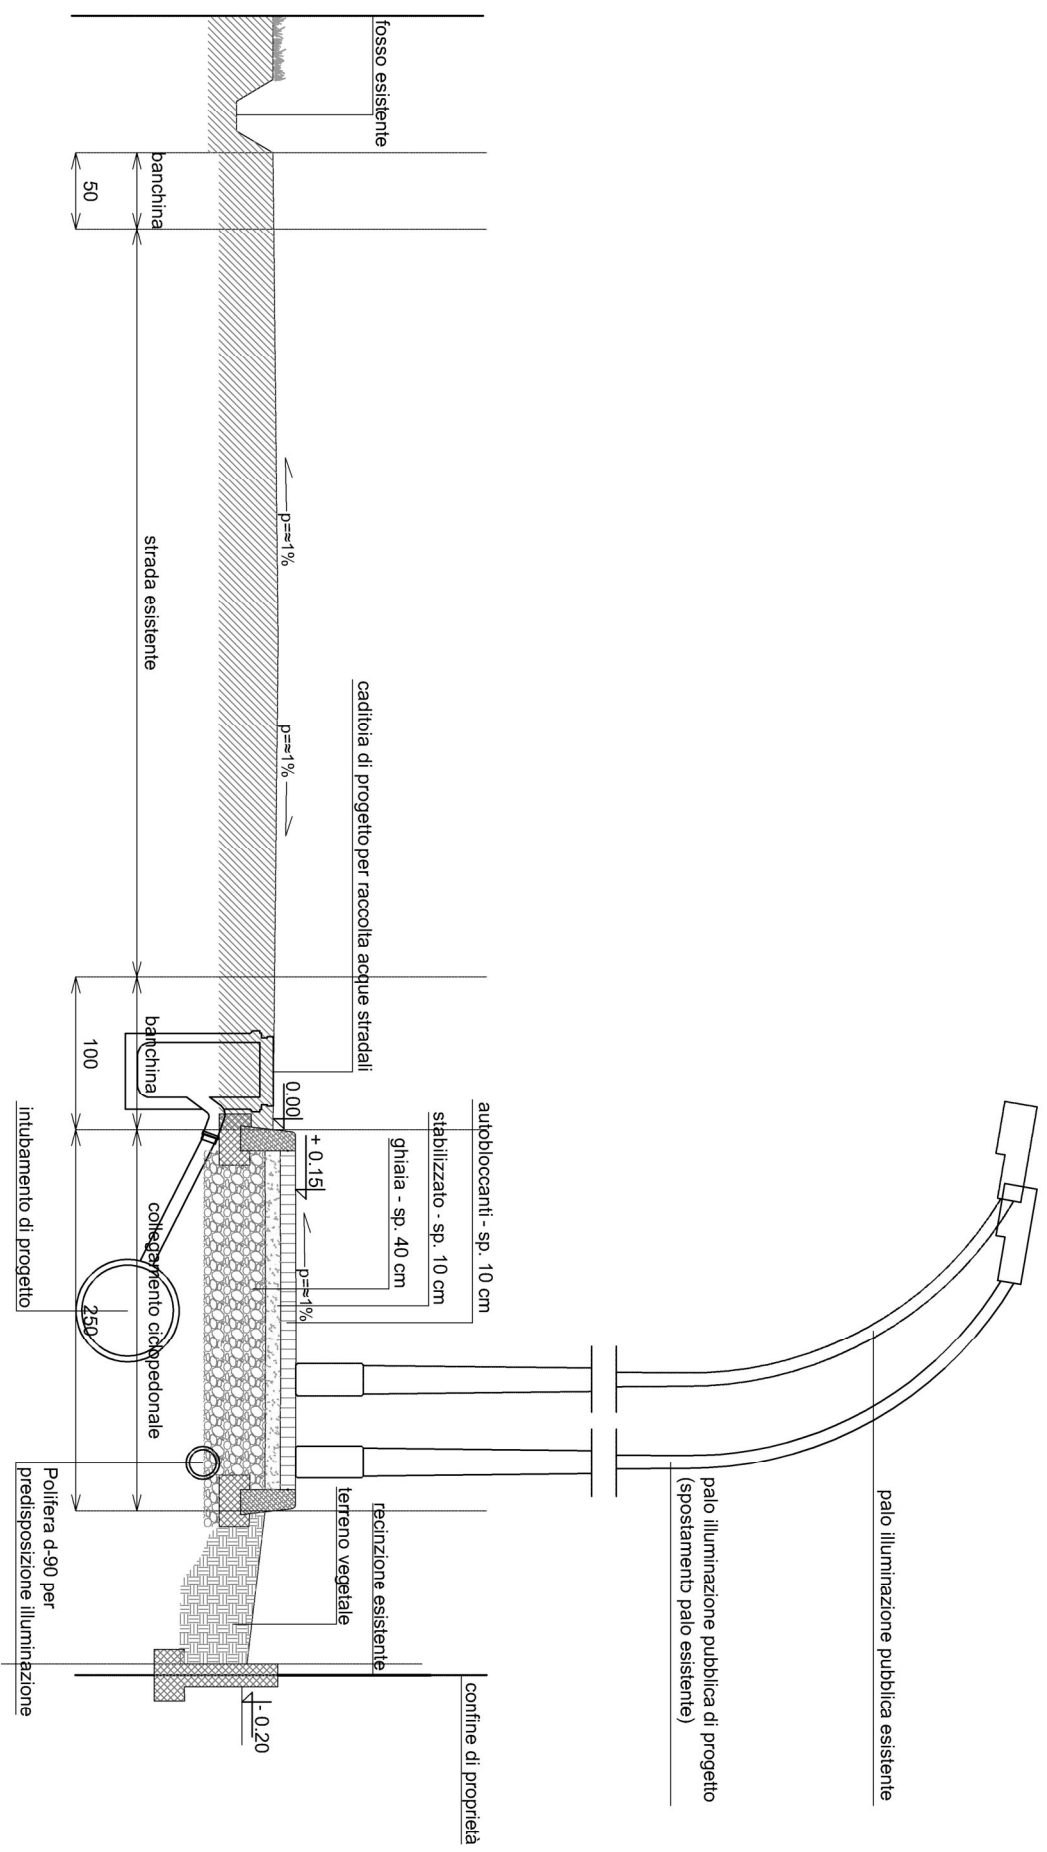


Stato di progetto

SEZIONE TIPO: tratto 7-8



Stato di fatto

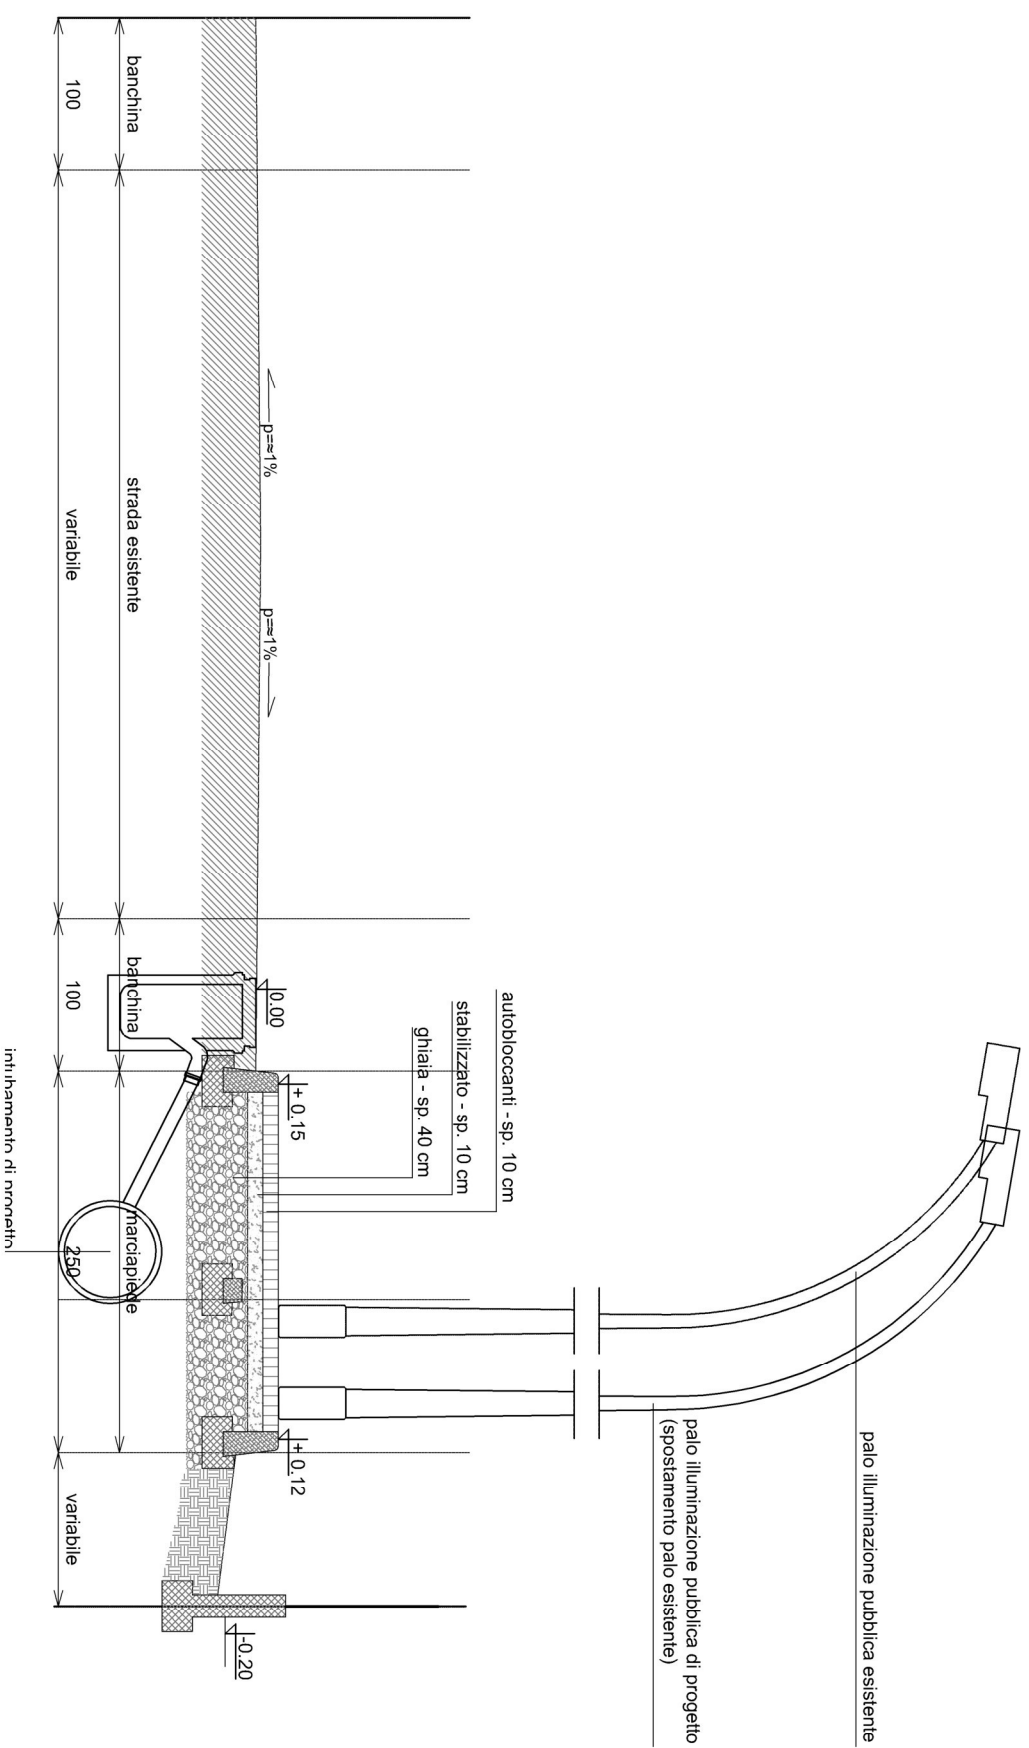


Stato di progetto

SEZIONE TIPO: in corrispondenza degli accessi carrabili



Stato di fatto

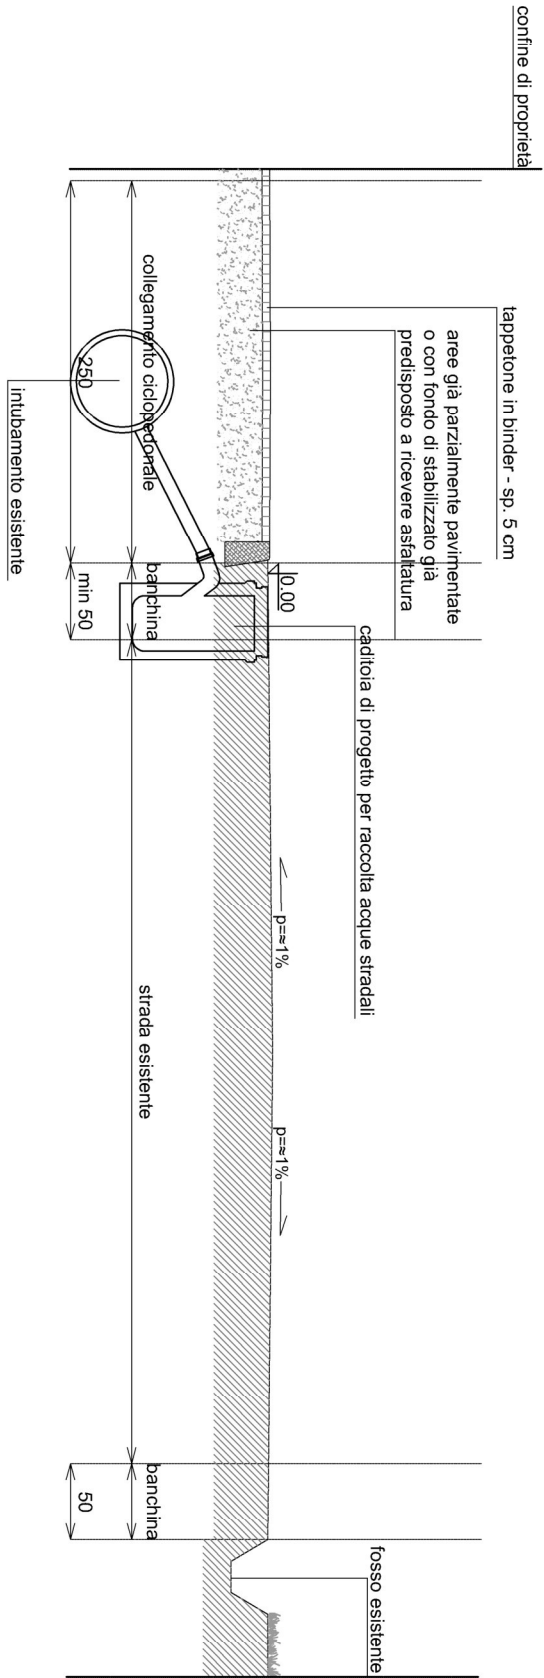

Stato di progetto