


PLANIMETRIA LOTTI 5-6



PLANIMETRIA LOTTI 1-2



PLANIMETRIA LOTTI 7-8

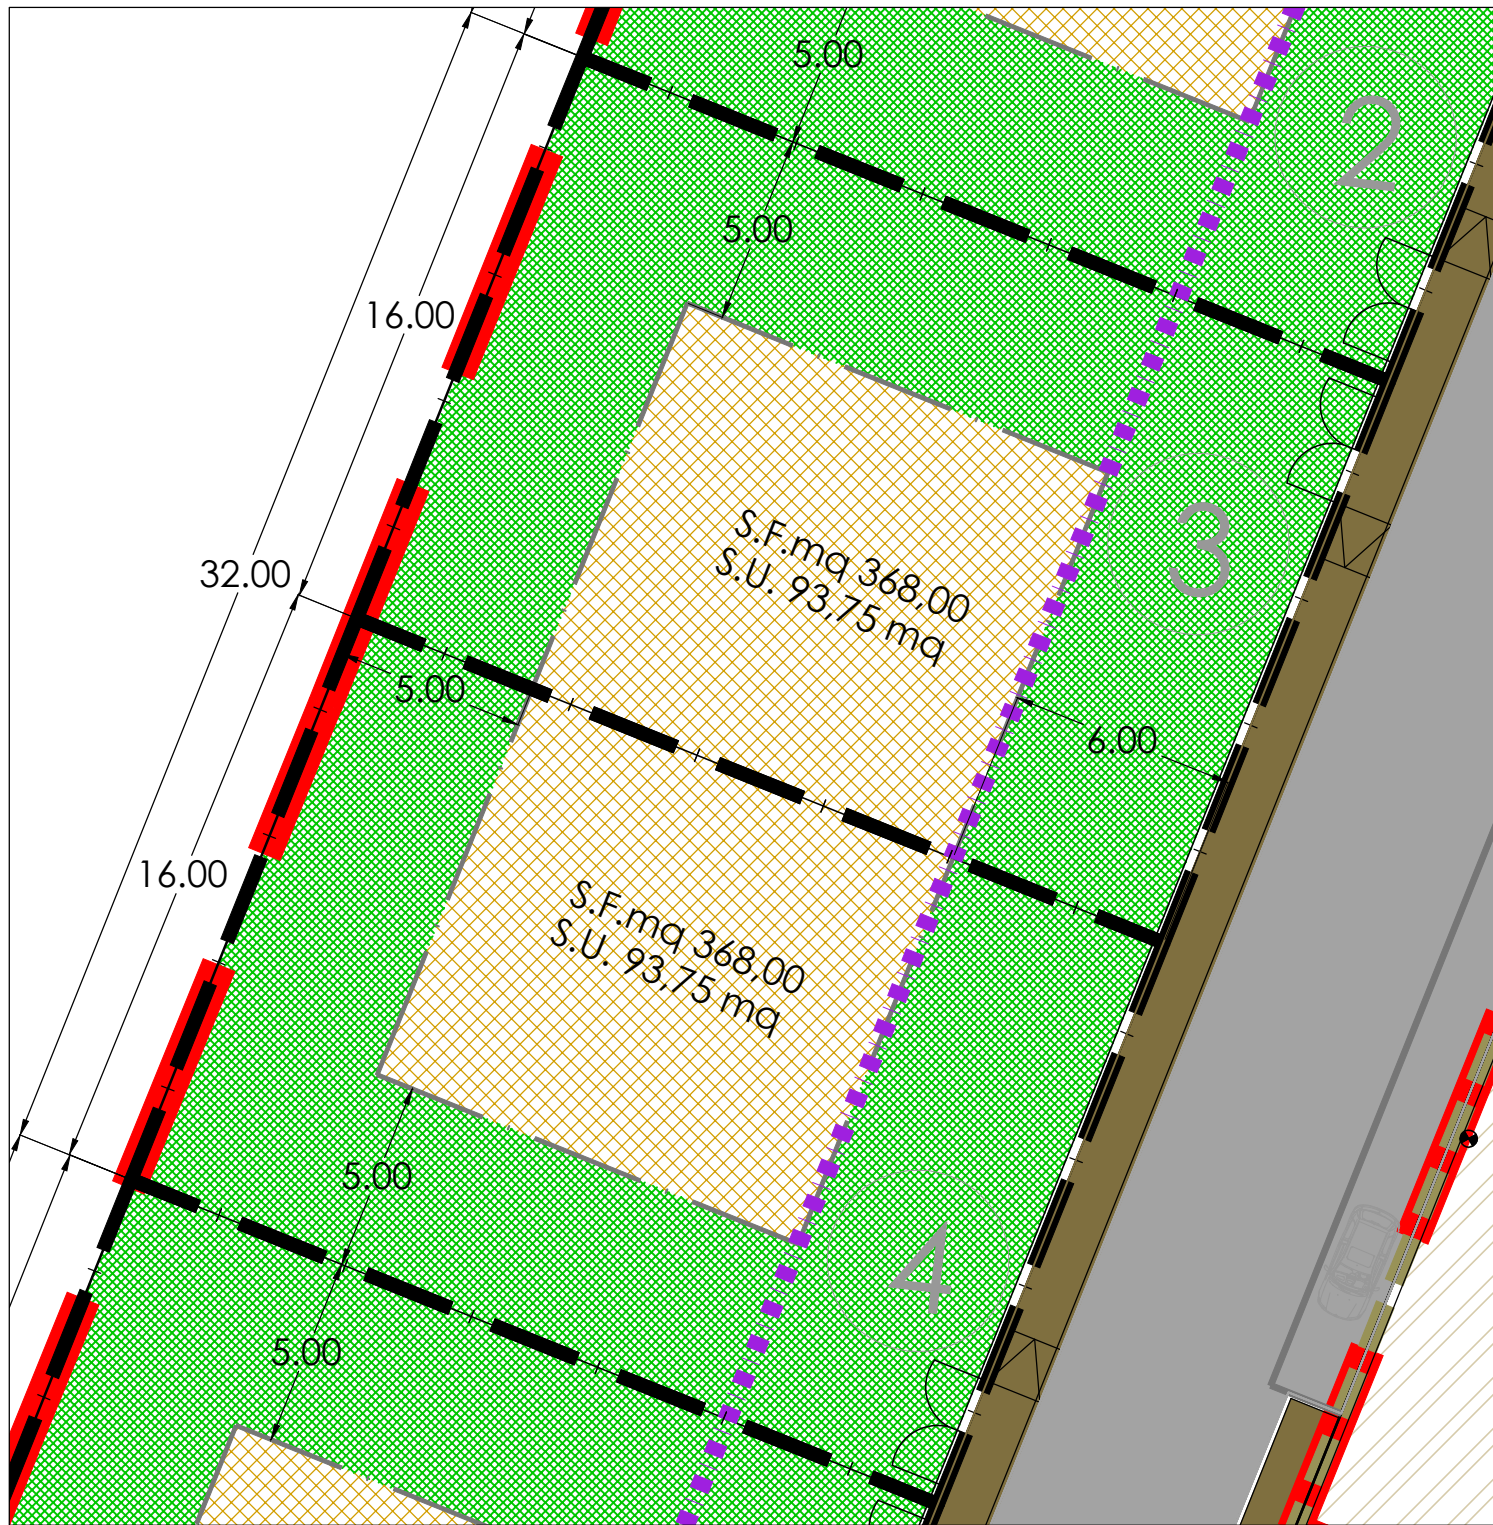

PLANIMETRIA LOTTI 3-4

DATI LOTTI IN PROGETTO		
lotto ①	Sf mq 368.00	Su mq 93.75
lotto ②	Sf mq 368.00	Su mq 93.75
lotto ③	Sf mq 368.00	Su mq 93.75
lotto ④	Sf mq 368.00	Su mq 93.75
lotto ⑤	Sf mq 368.00	Su mq 93.75
lotto ⑥	Sf mq 378.00	Su mq 93.75
lotto ⑦	Sf mq 444.70	Su mq 93.75
lotto ⑧	Sf mq 543.48	Su mq 93.75



PLANIMETRIA GENERALE DI PROGETTO

LEGENDA	
	PERIMETRO DEL COMPARTO A.O. (S1)
	PERIMETRO LOTTI(S1)
	FABBRICATO EX-COLONICO (FUORI COMPARTO)
	SERVITU' DI PASSAGGIO
	LINEA DI ALLINEAMENTO FABBRICATI
	AREA EDIFICABILE
	STRADA
	MARCIAPIEDI
	PARCHEGGI
	VERDE PUBBLICO U1
	VERDE PUBBLICO U2
	VERDE PRIVATO

Provincia di Parma
COMUNE DI MONTECHIARUGOLO
località Basilicogaiano

ART.7 Basilicogaiano
ACCORDO OPERATIVO
Ai sensi dell'art. 4 e dell'art. 38 della
L.Re. n. 24/2017

VARIANTE
PROPRIETA'
EREDI CHIERICI
Beatrice CHIERICI
Enrica CHIERICI
Tina CHIERICI
Ivo MORA
Marta MORA
Paolo IEMMI

TITOLO DELL'ELABORAZIONE
STATO DI PROGETTO

PLANIMETRIA QUOTATA
DEI LOTTI

TAV-S_P-03var1

SCALA 1:500-200

revisione n°	DATA	OGGETTO
1	28/03/2020	prima emissione
2	10/08/2020	rielaborazione completa
3	23/05/2024	variante 1
4	21/06/2024	variante 1 - integrazione

progettisti
geom. Angelo Ombellini
studio via Dante 18 Basilicanova Parma
contatti e-mail studio@ombellini.it, angelo.ombellini@geopec.it
tel. 0521/681068

arch. Giulia Ombellini
studio via Argini nord n.14bis Basilicanova Pr
contatti e-mail studio@giuliaombellini.it
tel. 349/6150317

STUDIO DI PROGETTAZIONE E CONSULENZA

TUTTI I DIRITTI SONO RISERVATI A NORMA DI LEGGE E A NORMA DELLE CONVENZIONI INTERNAZIONALI - E' QUESTO ELABORATO NE E' VIETATA LA RIPRODUZIONE E LA CESSIONE A TERZI SENZA ESPlicitA AUTORIZZAZIONE