



PARTICOLARI SEZIONE A-A

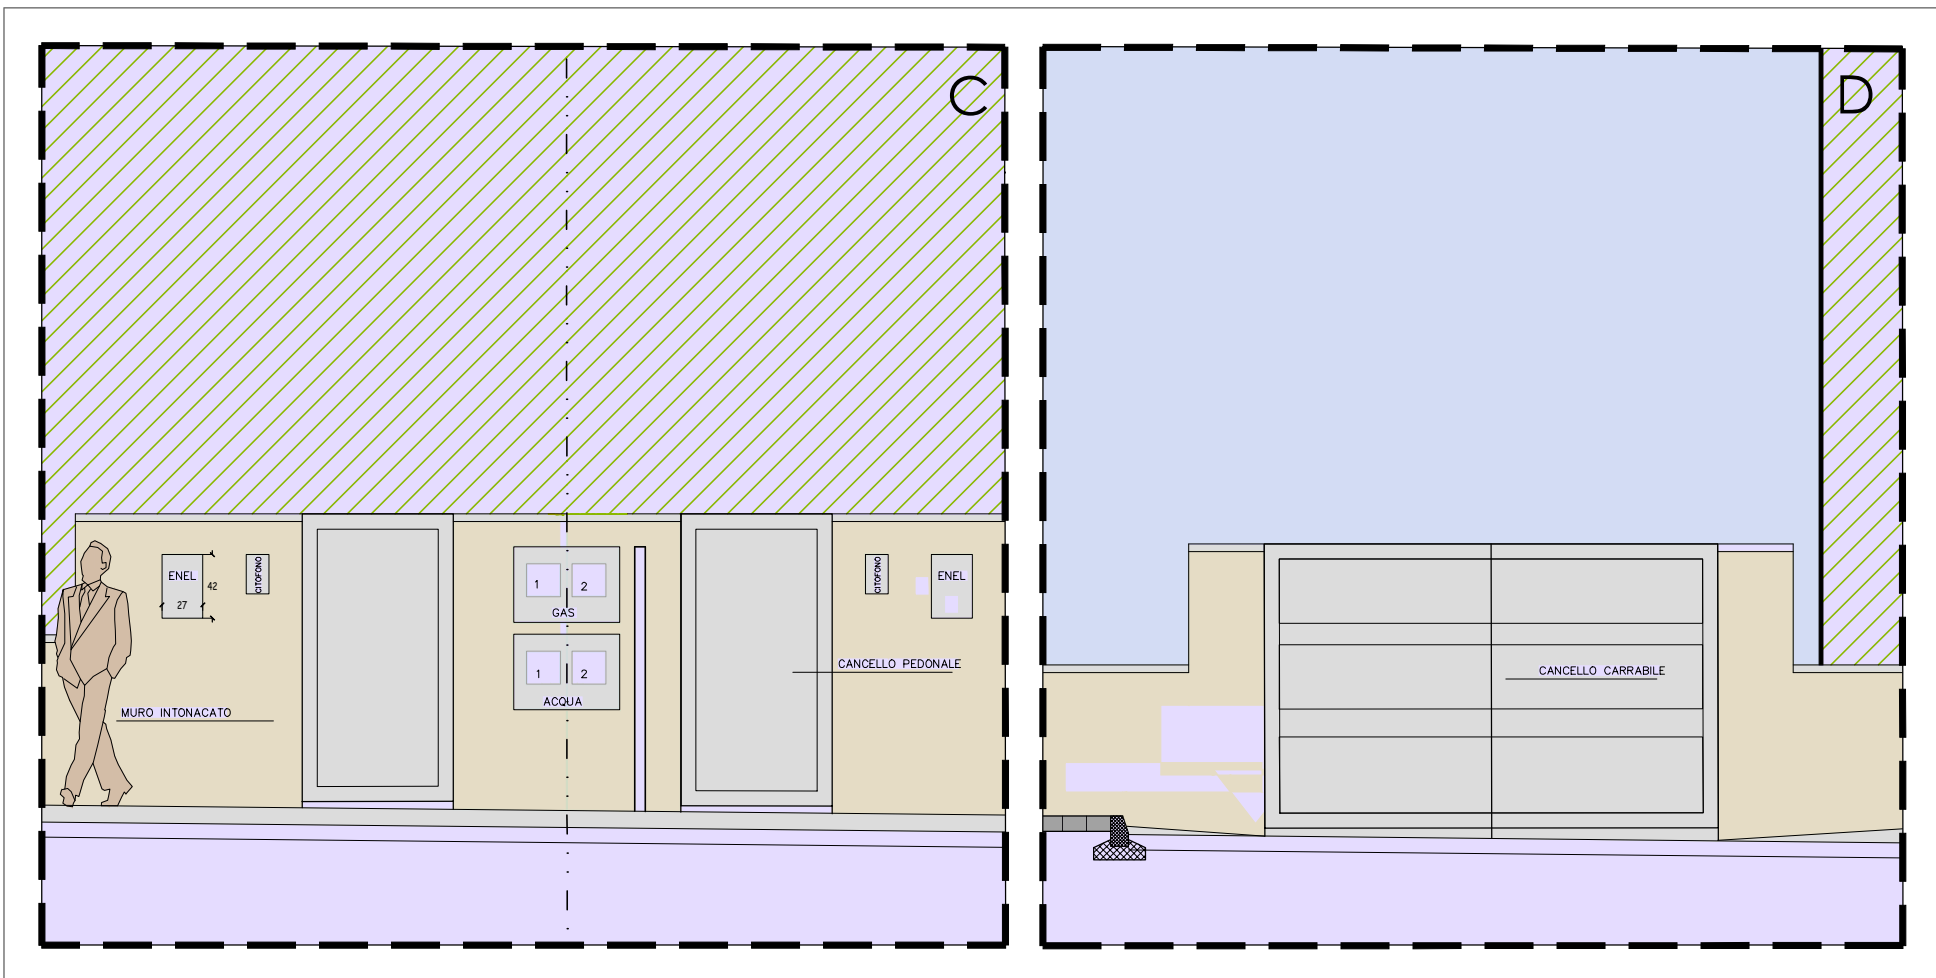

PARTICOLARI SEZIONE B-B

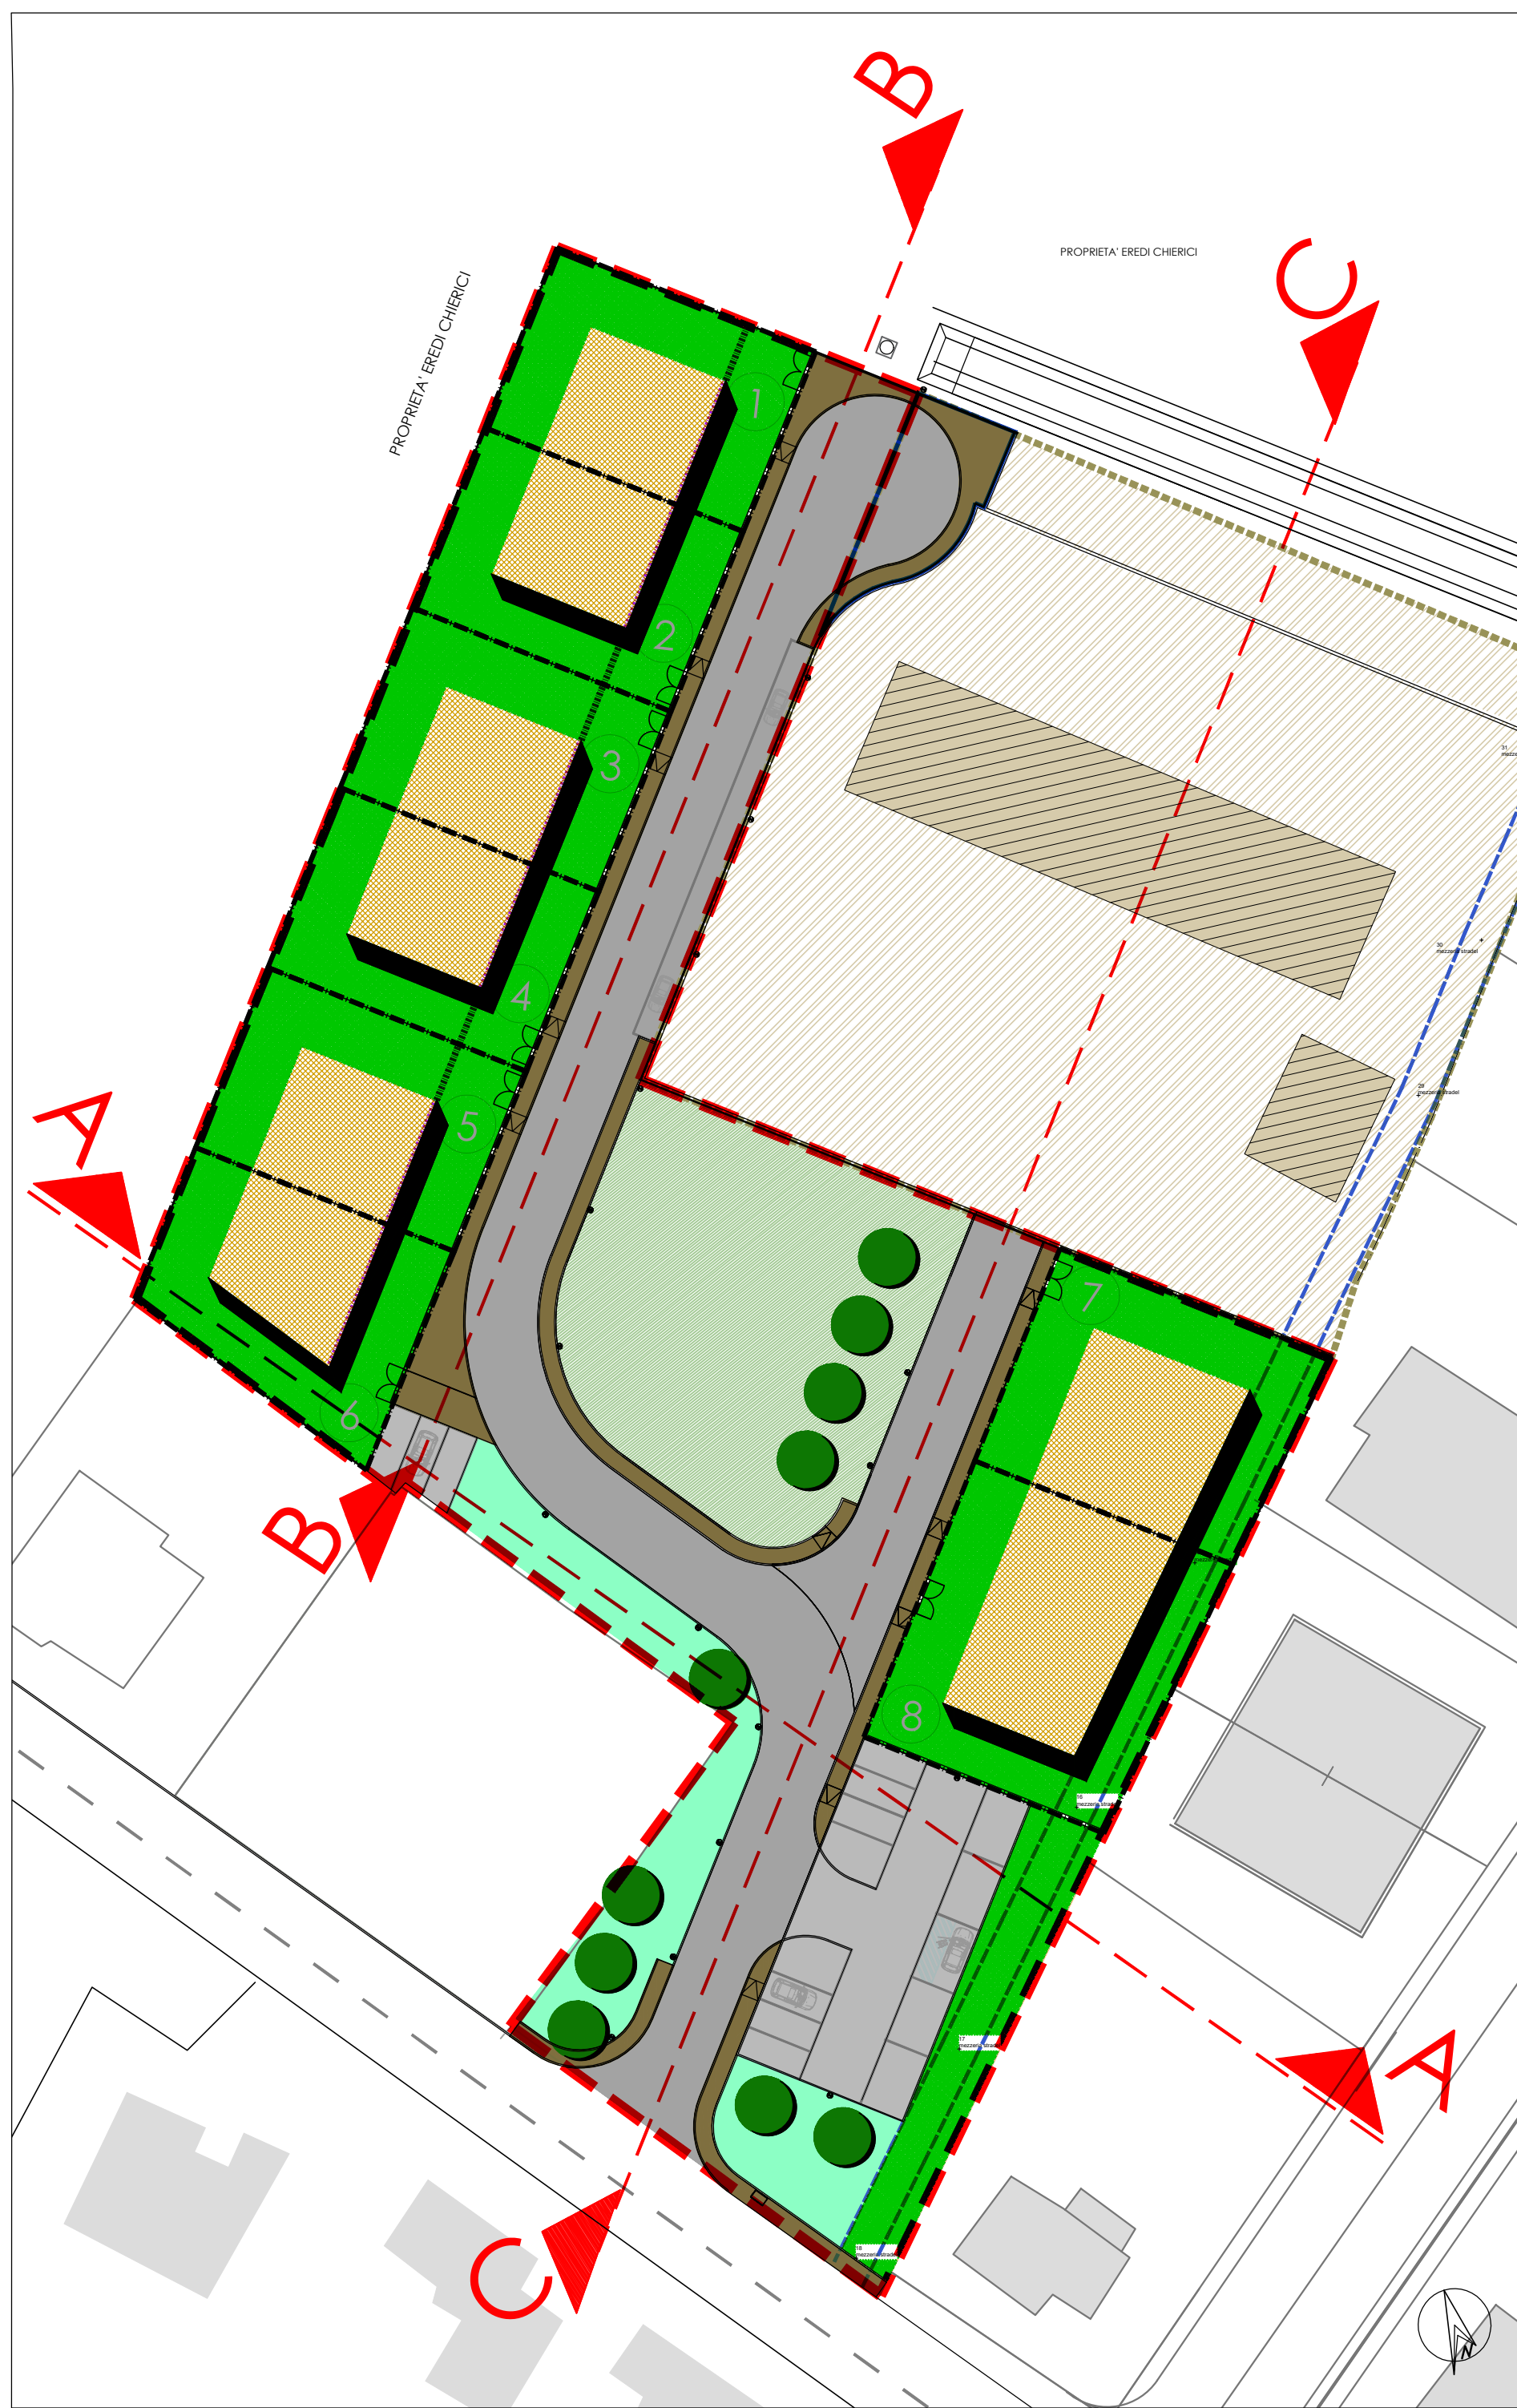

PLANIMETRIA DI RIFERIMENTO SEZIONI

Provincia di Parma
COMUNE DI MONTECHIARUGOLO
località Basilicogolano

ART.7 Basilicogolano
ACCORDO OPERATIVO
Ai sensi dell'art. 4 e dell'art. 38 della
L. Re. n. 24/2017

VARIANTE

PROPRIETA' EREDI CHIERICI
EREDI CHIERICI
Beatrice CHIERICI
Enrica CHIERICI
Tina CHIERICI
Ivo MORA
Marta MORA
Paolo IEMMI

Titolo dell'elaborato
STATO DI PROGETTO

SEZIONE A-A
SEZIONE B-B
SEZIONE C-C

TAV-S_P-08var1

SCALA 1:500-200-50

revisione n°	DATA	OGGETTO
1	28/03/2020	primo emissione
2	10/08/2020	rielaborazione completa
3	21/06/2024	variante 1 - integrazione

progettisti
geom. Angelo Ombellini
studio via Dante 11 Basilicogolano Parma
contatti e-mail studio@ombellini.it, angelo.ombellini@gepec.it
tel. 0521/691068

arch. Giulia Ombellini
studio via Argenti nord n. 14bis Basilicogolano Pr
contatti e-mail studio@giuliaombellini.it
tel. 3496150517

Ombellini
STUDIO DI PROGETTAZIONE E CONSULENZA

TUTTI I DIRITTI SONO RISERVATI A NORMA DI LEGGE E A NORMA DELLE CONVENZIONI INTERNAZIONALI - © QUESTO LAVORO NE E' VIETATA LA RIPRODUZIONE E LA CESSIONE A TERZO SENZA ESPlicita AUTORIZZAZIONE