

LEGENDA

PERIMETRO DEL COMPARTO A.O. (S1)

FABBRICATO EX-COLONICO
(FUORI COMPARTO)

SERVITU' DI PASSAGGIO

LINEA DI ALLINEAMENTO FABBRICATI


AREA EDIFICABILE

STRADA

MARCIAPIEDI

PROPRIETA' EREDI CHIERICI

PROPRIETA' EREDI CHIERICI

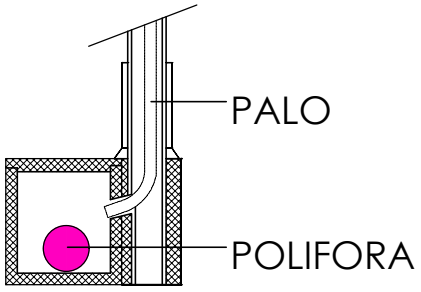


POZZETTO PALO ILLUMINAZIONE



AEC ITALO 1

PARTICOLARE ALLACCIO

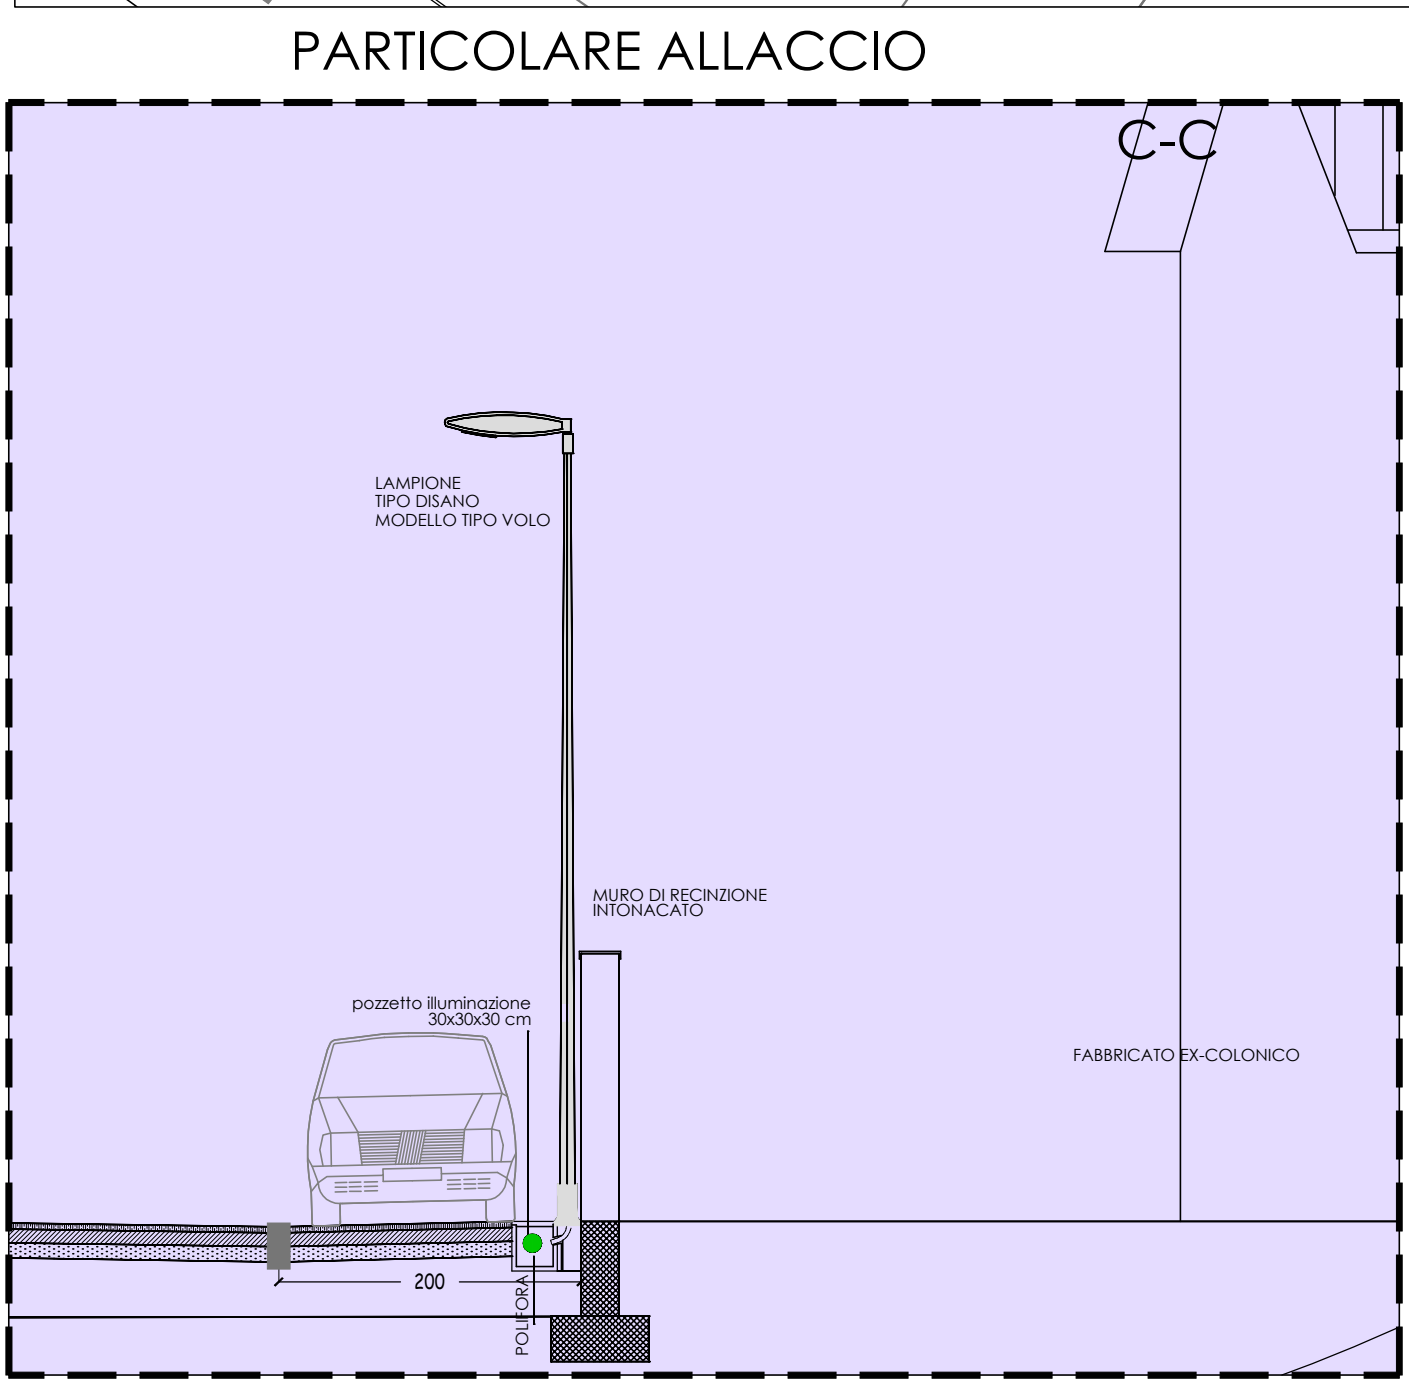

PLANIMETRIA

Provincia di Parma
COMUNE DI MONTECHIARUGOLO
località Basilicagoiano

ART.7 Basilicagoiano
ACCORDO OPERATIVO
Ai sensi dell'art. 4 e dell'art. 38 della
L.Re. n. 24/2017
VARIANTE

PROPRIETA'
EREDI CHIERICI
Beatrice CHIERICI
Enrica CHIERICI
Tina CHIERICI
Ivo MORA
Marta MORA
Paolo IEMMI

Titolo dell'elaborato
STATO DI PROGETTO

**PLANIMETRIA IMPIANTO
ILLUMINAZIONE PUBBLICA
SEZIONI PARTICOLARI**

TAV-S_P-09var1

SCALA 1:200-50		
revisione n°	DATA	OGGETTO
1	28/03/2020	prima emissione
2	10/08/2020	rielaborazione completa
3	21/06/2024	variante 1 - integrazione

progettisti
geom. **Angelo Ombellini**
studio via Dante 18 Basilicanova Parma
contatti e-mail studio@ombellini.it; angelo.ombellini@geopec.it
tel. 0521/681068

arch. **Giulia Ombellini**
studio via Argini nord n.4/bis Basilicanova Pr
contatti e-mail studio@giuliaombellini.it
tel. 349/6150317



TUTTI I DIRITTI SONO RISERVATI A NORMA DI LEGGE E A NORMA DELLE CONVENZIONI INTERNAZIONALI - DI QUESTO ELABORATO NE E' VIETATA LA RIPRODUZIONE E LA CESSIONE A TERZI SENZA ESPlicita AUTORIZZAZIONE