



Comune di Collecchio



SISTEMA DEI VINCOLI E DELLE TUTELE

TUTELE E VINCOLI DI NATURA PAESAGGISTICO-AMBIENTALE

Tavola VIN_1.3 scala 1:5.000

Sindaco:
Maristella Galli

Assessore Urbanistica:
arch. Michela Comani

Responsabile Ufficio di Piano:
arch. Claudio Nemorini

Responsabile del procedimento:
arch. Gabriella Berzioli

Garante della comunicazione e della partecipazione:
geom. Irene Dresda

Documento Assunto con delibera G.C. n.91 del 24/07/2018
Adozione: delibera C.C. n.12 del 27/02/2019
Approvazione: delibera C.C. n.51 del 06/10/2020







Comune di Collecchio



SISTEMA DEI VINCOLI E DELLE TUTELE

TUTELE E VINCOLI DI NATURA STORICO-CULTURALE, ARCHEOLOGICA, E RELATIVI ALLA SICUREZZA E VULNERABILITA' DEL TERRITORIO

Tavola VIN_2.3 scala 1:5.000

Sindaco:
Maristella Galli

Assessore Urbanistica:
arch. Michela Comani


Responsabile Ufficio di Piano:
arch. Claudio Nemorini

Responsabile del procedimento:
arch. Gabriella Berzioli

Garante della comunicazione e della partecipazione:
geom. Irene Dresda

Documento Assunto con delibera G.C. n.91 del 24/07/2018
Adozione: delibera C.C. n.12 del 27/02/2019
Approvazione: delibera C.C. n.51 del 06/10/2020



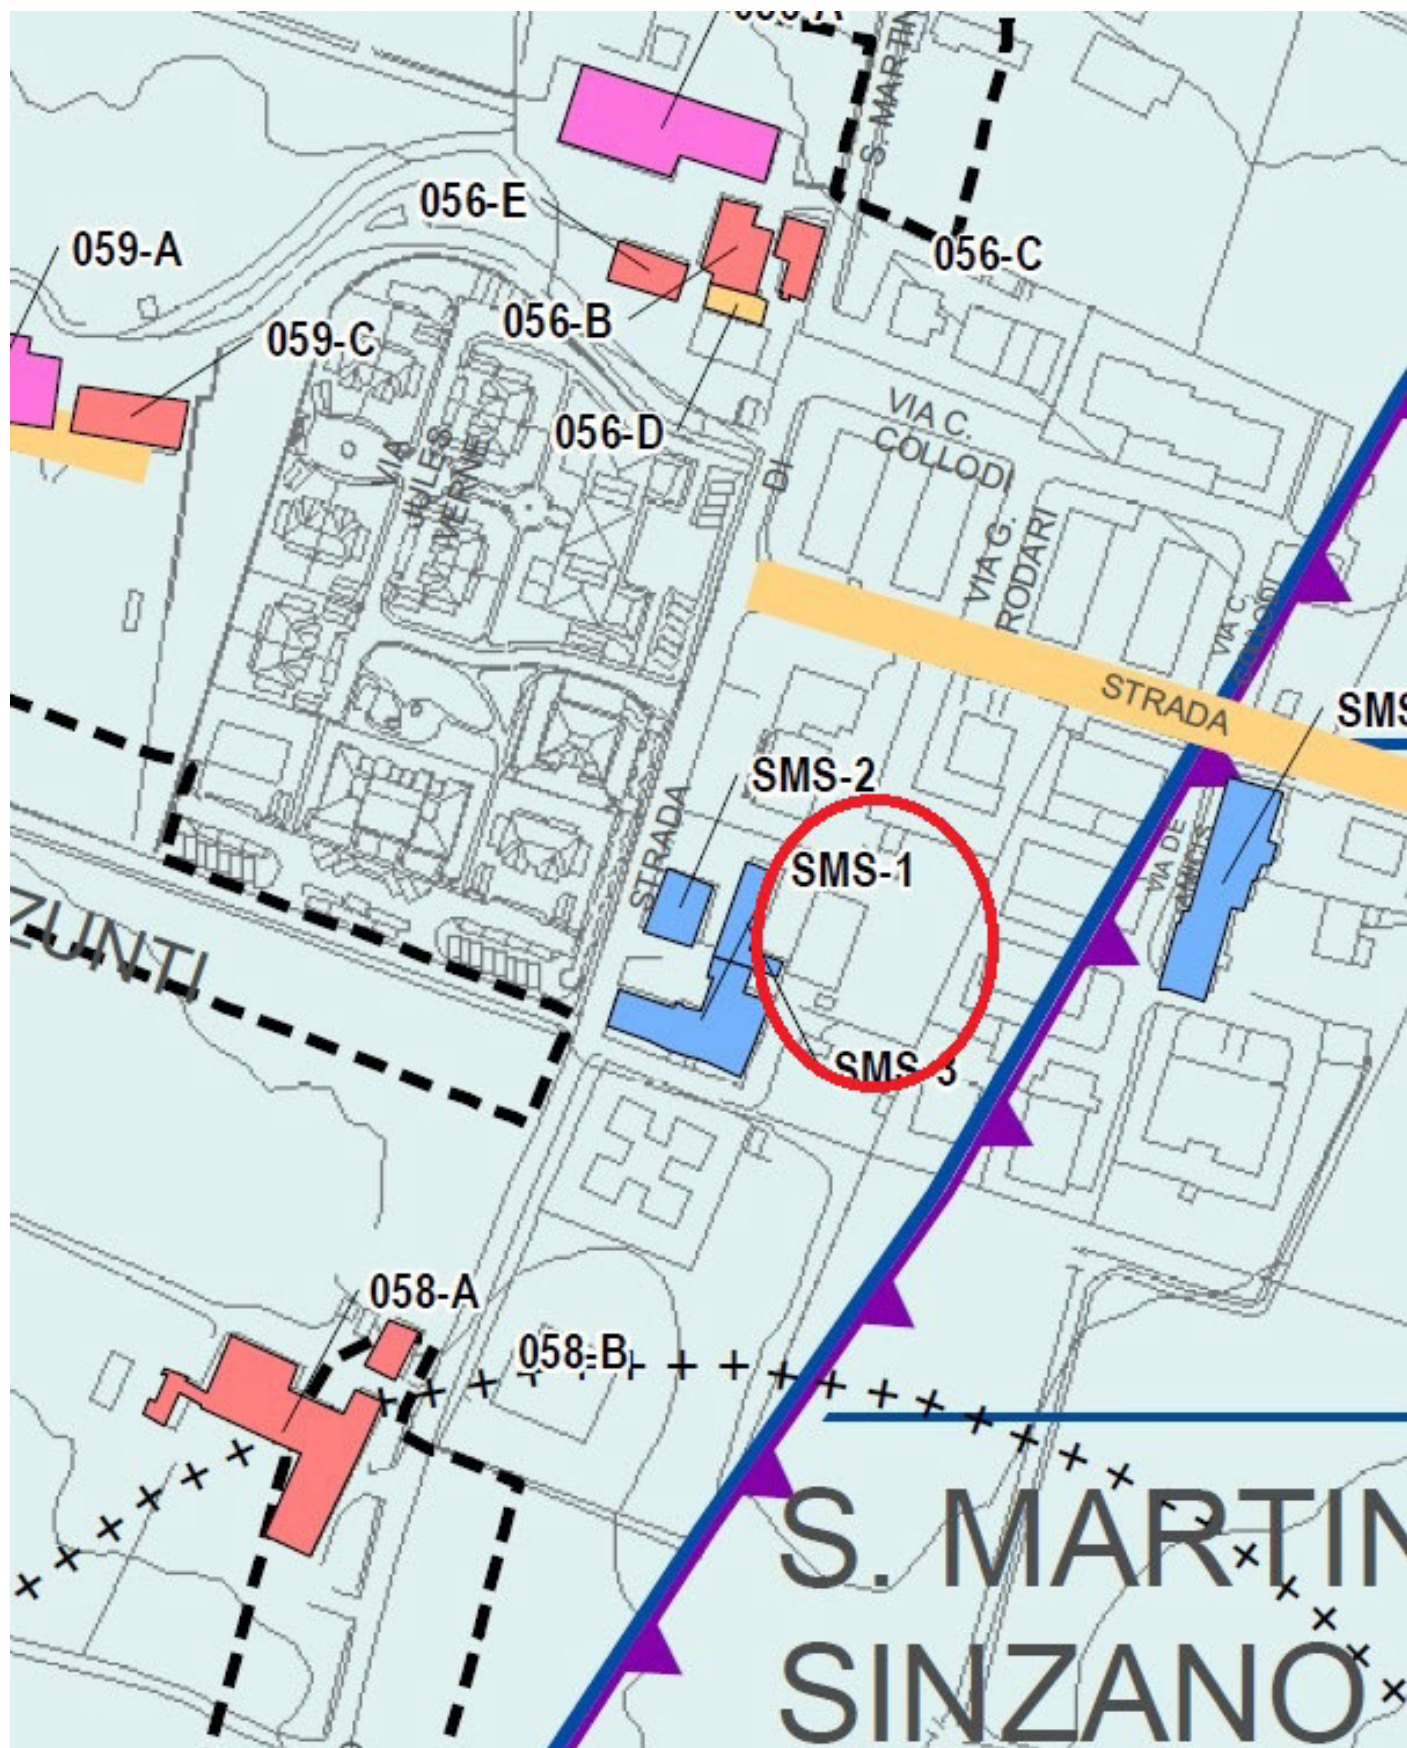



Comune di Collecchio



SISTEMA DEI VINCOLI E DELLE TUTELE

ANALISI DELLA C.L.E. (CONDIZIONE LIMITE PER L'EMERGENZA) sovrapposizione cartografica della Microzonazione Sismica

Tavola VIN_3.3 scala 1:5.000

Sindaco:
Maristella Galli

Assessore Urbanistica:
arch. Michela Comani

Responsabile Ufficio di Piano:
arch. Claudio Nemorini

Responsabile del procedimento:
arch. Gabriella Berzioli

Garante della comunicazione e della partecipazione:
geom. Irene Dresda

Documento Assunto con delibera G.C. n.91 del 24/07/2018
Adozione: delibera C.C. n.12 del 27/02/2019
Approvazione: delibera C.C. n.51 del 06/10/2020



