



linea fognature acque nere  
linea fognature acque bianche  
linea gas bassa pressione  
linea acquedotto

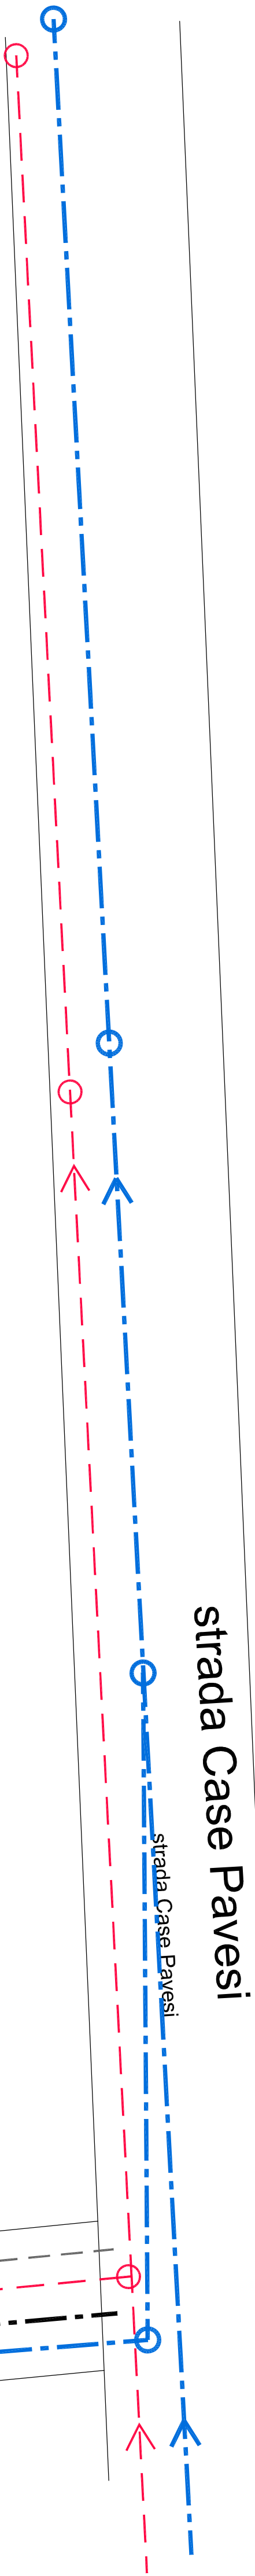

Strada di San Martino Sinzano

via De Amicis

GAS RETE BASSA PRESSIONE  
via De Amicis  
diam 200 pvc  
diam 200 pvc

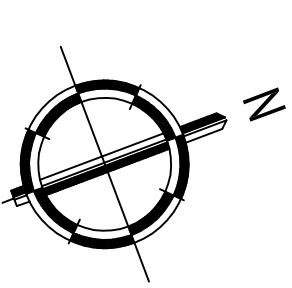

massimo fanfoni  
geometra

albo 1837 - Parma

via Spino 7 Colicchio - Parma

massimo.fanfoni@gmail.com

telefono : 0521 524541 - 3296495

cod. fisc. : F0495N 62819 0337Z

partita iva : 00922730245

OGGETTO:

progetto  
planimetria  
allacci

PROGETTO : DEMOLIZIONE E RICOSTRUZIONE CON CAMBIO DI DESTINAZIONE D'USO DA RIMESSA AD ABITAZIONE  
IN COLLECCHIO STRADA SAN MARTINO 26

COMMITTENTE : VIAPPIANI ANDREA

firma

archivio : 931

data : SETTEMBRE 2021

scala : 1 : 200

layer : 3.0

rev

3.0