








PLANIMETRIA DI PROGETTO AREE PUBBLICHE


**particolare allargamento marciapiede concordato con ufficio
10 SETTEMBRE 2024 (ing. C.Miceli e geom. D. Padovani)**

DESCRIZIONE E QUANTIFICAZIONE OPERE IN PROGETTO

	descrizione	um	quantità
1	Scavo di sbancamento	mc	24,00
2	Fornitura e posa di riciclato per sottofondo sp. 30 cm	mc	12,00
3	Fornitura e posa di stabilizzato sp. 10 cm	mc	4,00
4	Realizzazione di soletta in c.a. con rete elettrosaldata sp. 10 cm	mq	40,00
5	Fornitura e posa di cordoli 12/15 x 25	ml	25,00
6	Realizzazione di pavimentazione in autobloccanti color grigio tipo Mattonsei	mq	40,00

LEGENDA

	PERIMETRO DEL COMPARTO A.O. (ST)
	STRADA
	MARCIAPIEDI
	PARCHEGGI
	VERDE PUBBLICO U1
	PIAZZOLA AUTOBUS
	ARMADIETTO RIDUTTORE GAS

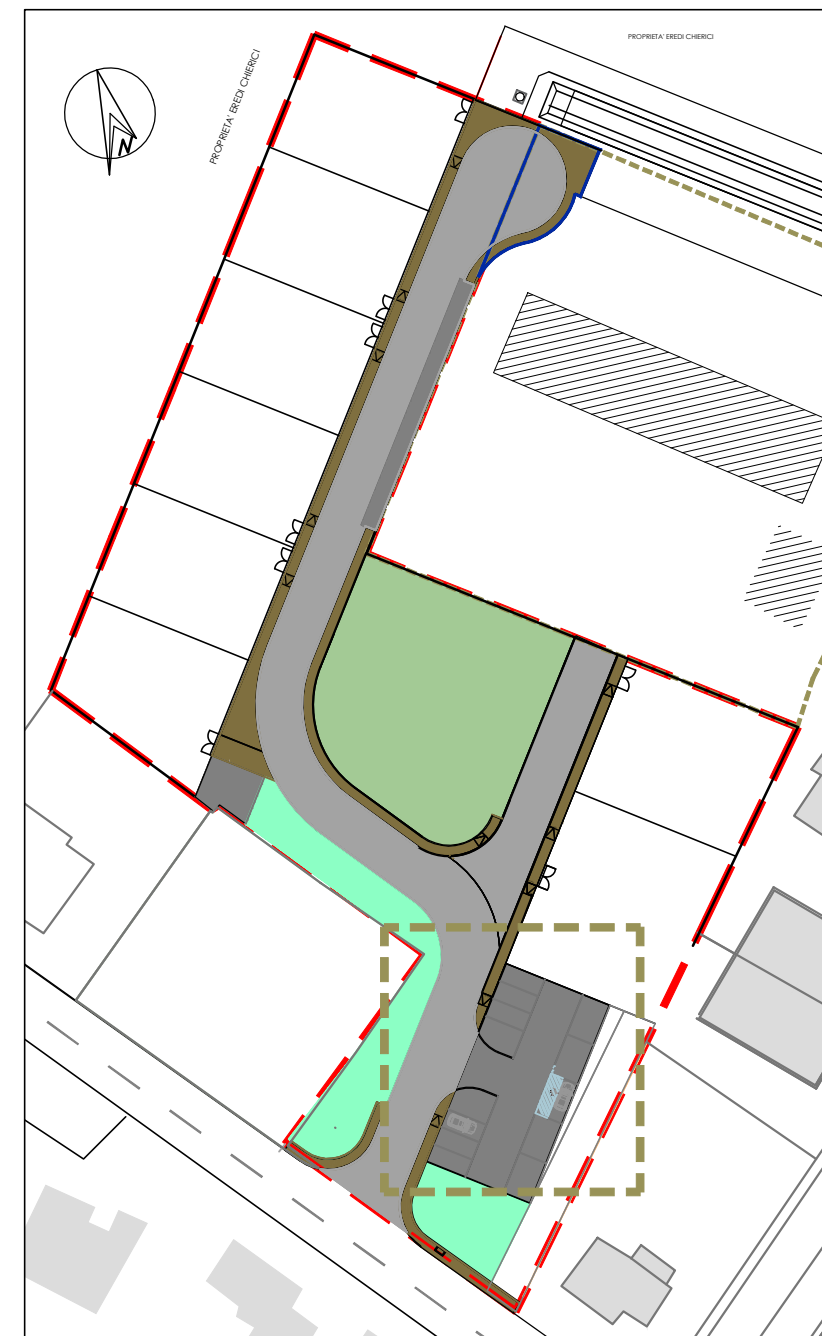

PLANIMETRIA DI RIFERIMENTO

Provincia di Parma
COMUNE DI MONTECHIARUGOLO
località Basilicagoiano

ART.7 Basilicogoiano

ACCORDO OPERATIVO
Ai sensi dell'art. 4 e dell'art. 38 della
L.Re. n. 24/2017

VARIANTE

PROPRIETÀ'

EREDI CHIERICI

Beatrice CHIERICI
Enrica CHIERICI
Tina CHIERICI
Ivo MORA
Marta MORA
Paolo IEMMI

Titolo dell'elaborato

STATO DI PROGETTO

**PLANIMETRIA QUOTATA
STRADE-MARCIAPIEDI
PARCHEGGI-VERDE PUBBLICO**

PARTICOLARE FERMATA AUTOBUS

TAV-S_P-15_{var1}

SCALA 1:200

revisione n°	DATA	OGGETTO
1	13/09/2024	prima emissione

progettisti

geom. Angelo Ombellini
studio via Dante 18 Basilicanova Parma
contatti e-mail studio@ombellini.it; angelo.ombellini@geopec.it
tel. 0521/681068

arch. **Giulia Ombellini**
studio via Argini nord n.14bis Basilicanova Pr
contatti e-mail studio@giuliaombellini.it
tel. 349/6150317

